




1 PLANTA BAIXA ATUAL
RUA DURVALINO MUNIZ
ESCALA 1:100

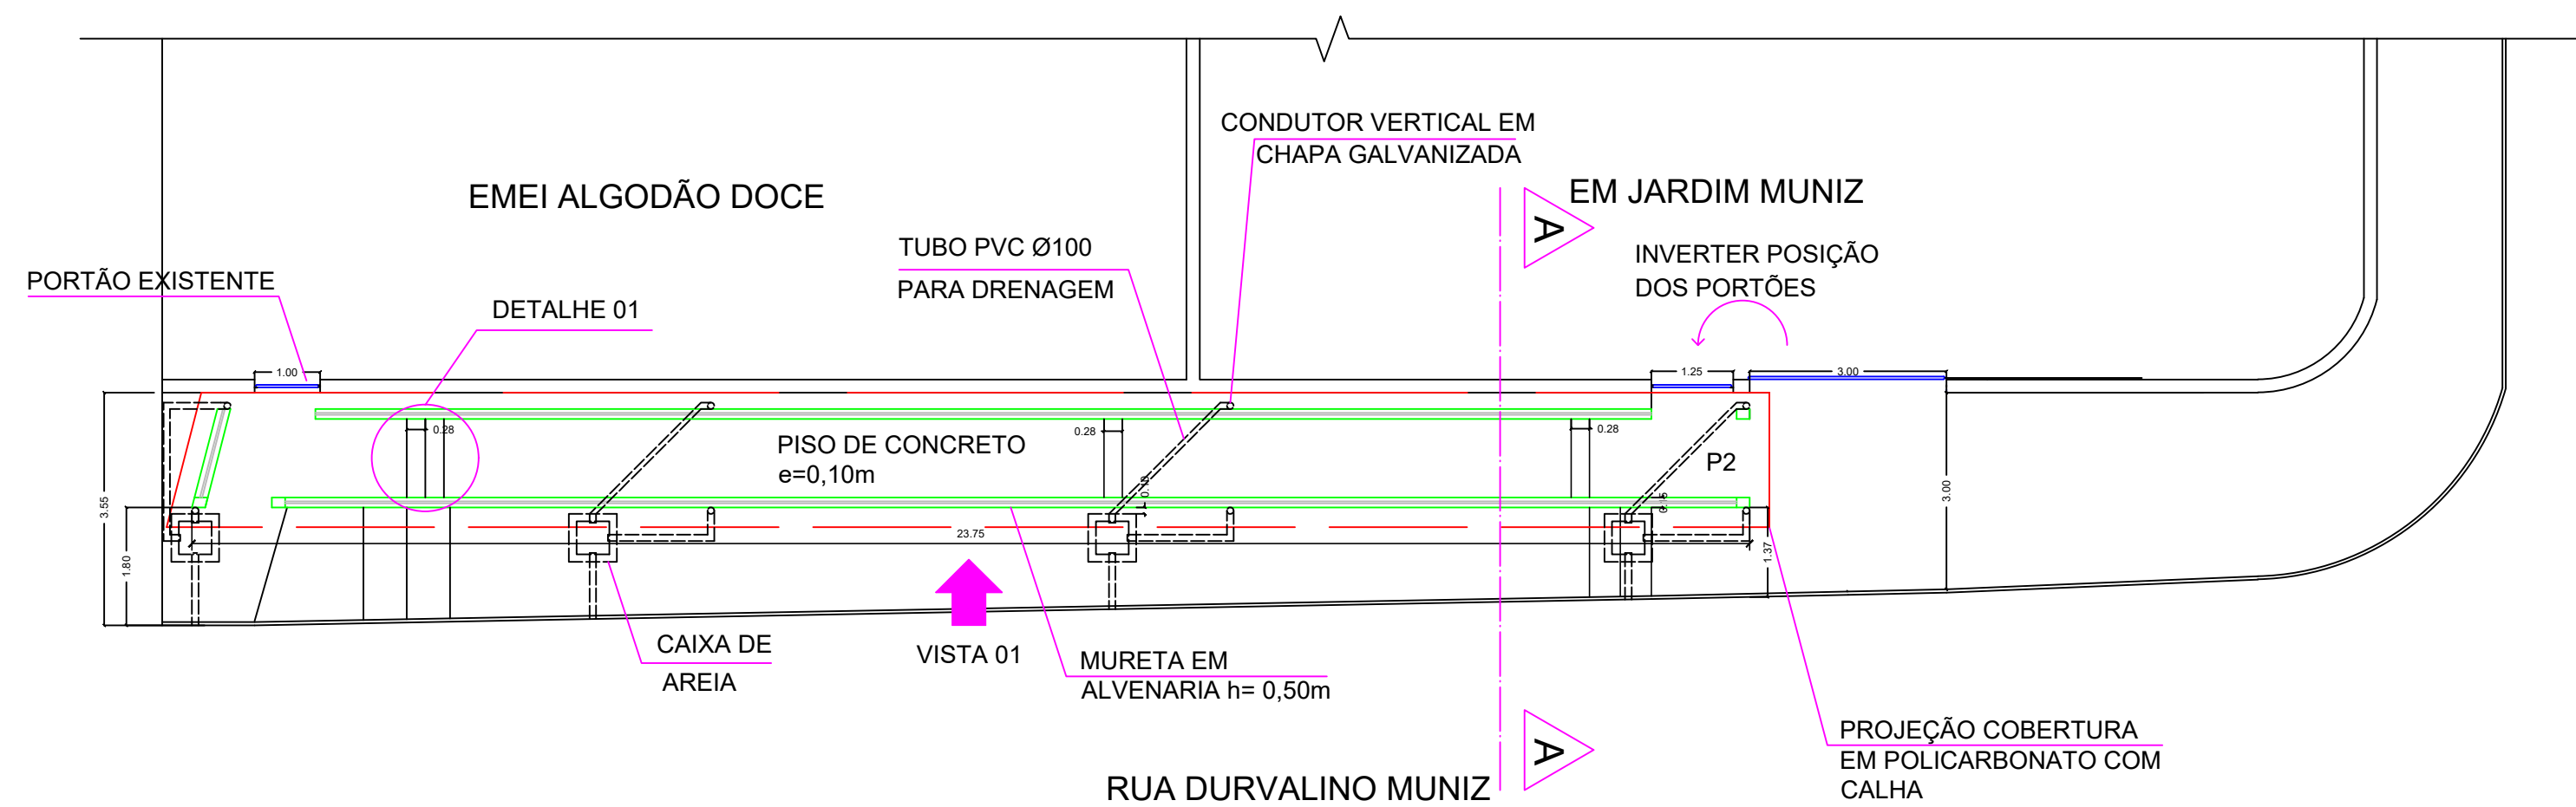


2 PLANTA BAIXA APÓS MODIFICAÇÕES
RUA DURVALINO MUNIZ
ESCALA 1:100

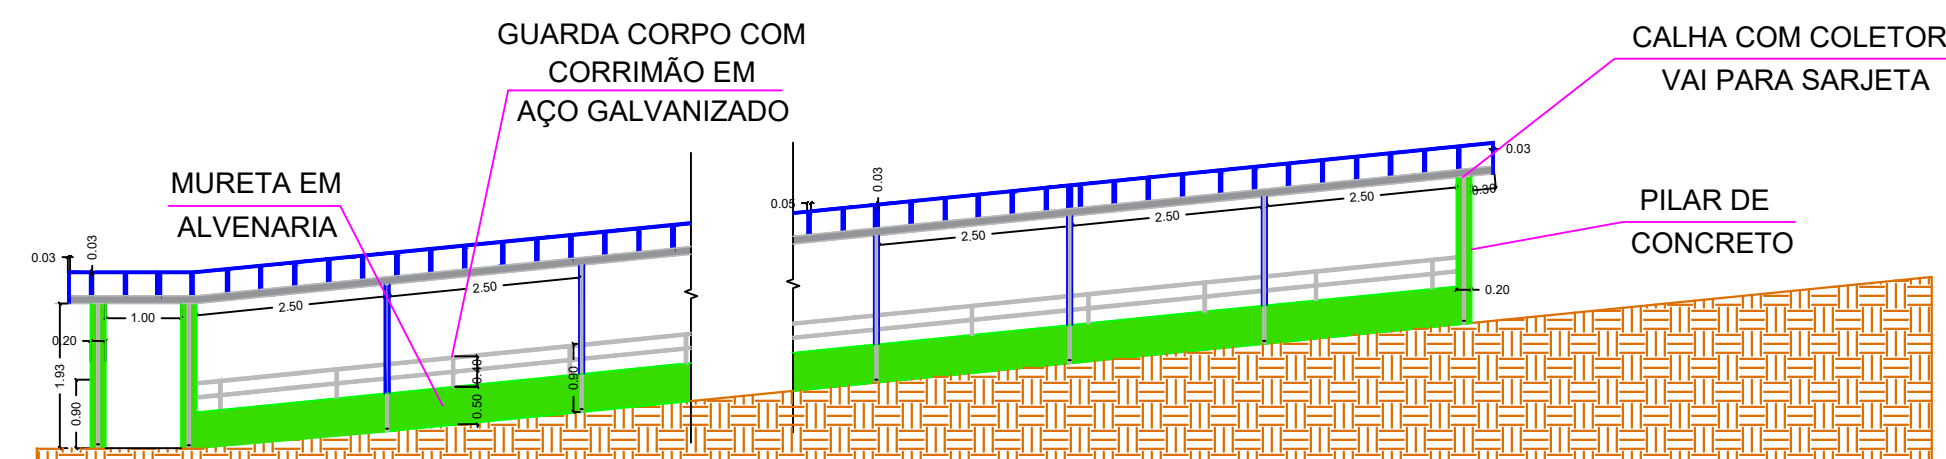

3 VISTA 01
RUA DURVALINO MUNIZ
ESCALA 1:100

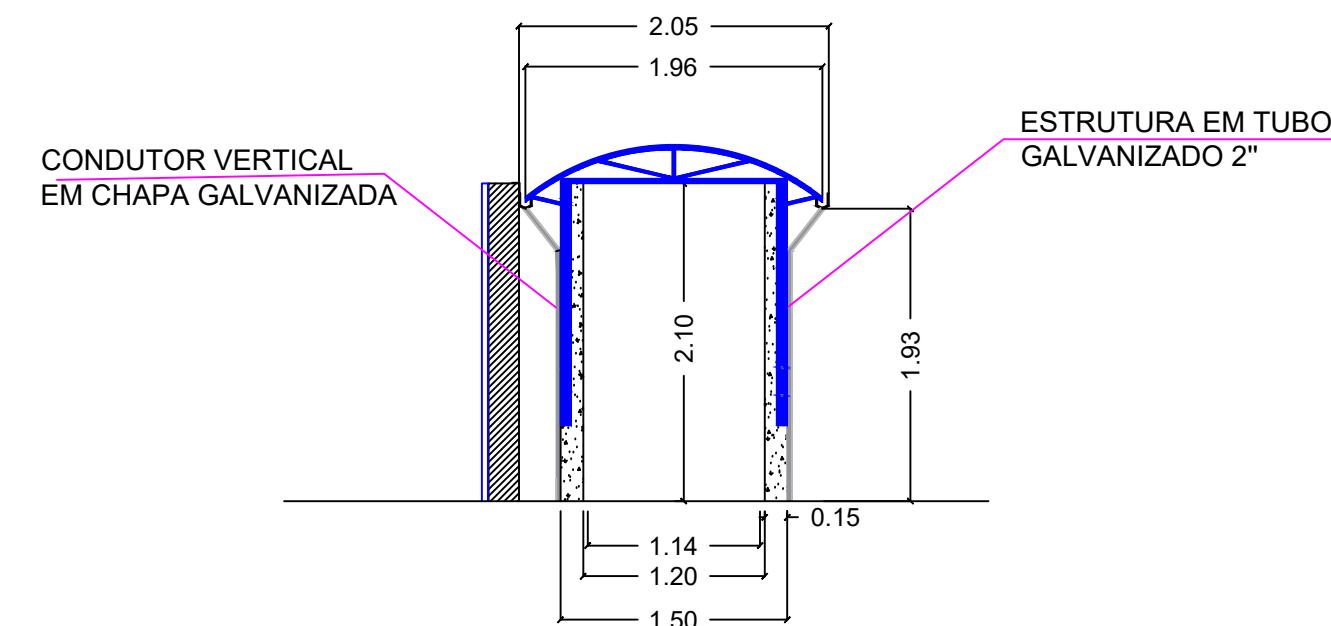

4 CORTE AA
RUA DURVALINO MUNIZ
ESCALA 1:50

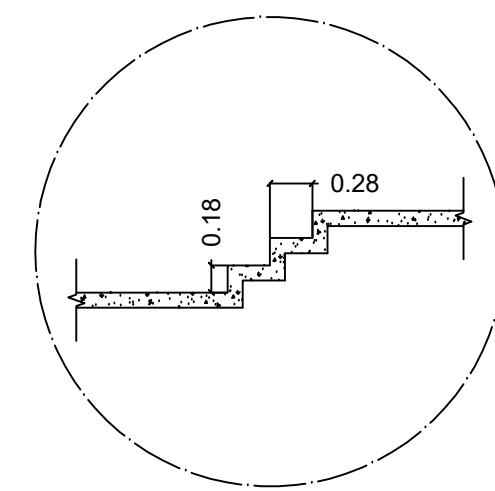

5 DETALHE 01
RUA DURVALINO MUNIZ
ESCALA 1:50

QUANTITATIVOS		
ITEM	UN.	QUANTIDADE
ESTRUTURA EM TUBO GALVANIZADO 2"	m	52,50
COBERTURA EM POLICARBONATO	m²	49,55
CAIXA DE AREIA	un	4,00
TUBO DE PVC Ø100mm PARA DRENAGEM	m	13,50
CONDUTOR VERTICAL EM CHAPA GALVANIZADA	m	20,00
CALHA EM AÇO GALVANIZADO	m	45,40
GUARDA CORPO COM CORRIMÃO	m	43,89



TÍTULO:	Interligação entre escolas EMEI Algodão Doce e EM Jardim Muniz		
RESPONSÁVEL TÉCNICO:	Engª Livia Prest Bernabé	CREA SP:	5070328225
CLIENTE:	Prefeitura Municipal de Cajati - SP		
ASSUNTO:	Instalação de corrimão e toldo para interligação de escolas		FOLHA: 01
REVISOR:	Dir. Dep. Planej. Urbano Engº Silvério Domingues	DATA:	14/06/2019
		ESCALA:	1:100