

DEPARTAMENTO DE PLANEJAMENTO URBANO
PLANTA BAIXA
ESCALA: 1:50

LEGENDA	
	TOMADA 2P+T - INSTALAÇÃO 50 cm
	INTERRUPTOR INSTALAÇÃO 120 cm
	QUADRO DE DISTRIBUIÇÃO
	LÂMPADA LED
	TOMADA 2P+T - INSTALAÇÃO AR-COND.
	TOMADA DE REDE TELEFONE / INTERNET
	ELETRODUTO EMBUTIDO NA LAJE
	ELETRODUTO EXTERNO NA PAREDE
	DUITO EXTERNO PARA CABOS DE REDE

QUADRO DE CARGAS												
Circuito	Descrição	Esquema	Método de inst.	Tensão (V)	Iluminação (W)				Tomadas (W)			
1	Iluminação - Trânsito/Administrativo/Diretoria	F+N	B1	127 V	50	100	7		300	400	1300	1600
	a						2					
	b						4					
	c						1					
2	Iluminação - Atendimento/Engenharia/Arquivo	F+N	B1	127 V	2	4						
	d						1					
	e						3					
	f					2						
3	Tomadas - Trânsito/Administrativo	F+N+T		127 V				10	3			
4	Tomadas - Atendimento/Engenharia	F+N+T		127 V				14				
5	Tomadas - Copa	F+N+T	B1	127 V				2	1			
6	Tomadas - Ar-condicionado 1	F+N+T	B1	220 V						4		
7	Tomadas - Ar-condicionado 2	F+N+T		220 V						4		
TOTAL					2	11	1	12	1	1	16716	

PROJETO ELÉTRICO

FL.: 01/01

OBRA: REFORMA DO DEPARTAMENTO DE PLANEJAMENTO URBANO
PREFEITURA MUNICIPAL DE CAJATI


LOCAL: Praça do Paço Municipal, nº10 - Centro
CAJATI - SP

PROP.: PREFEITURA MUNICIPAL DE CAJATI
CNPJ: 64.037.815/0001-28

ESCALAS: INDICADAS



PLANTA DE SITUAÇÃO S/ ESCALA

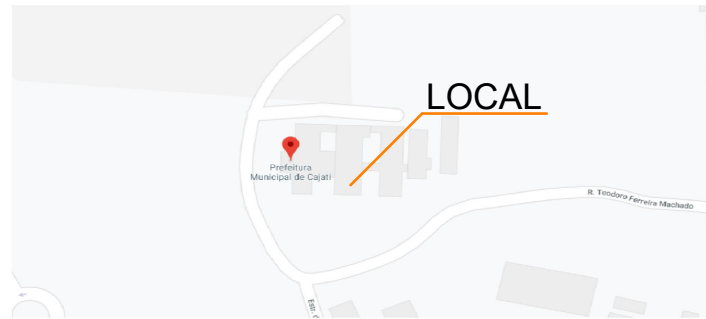

DECLARO QUE A APROVAÇÃO DO PROJETO POR PARTE DA PREFEITURA NÃO IMPLICA NO RECONHECIMENTO DO DIREITO DE PROPRIEDADE DO TERRENO.

PROPRIETÁRIO: PREFEITURA MUNICIPAL DE CAJATI-SP

ÁREAS (UN. M²)

TERRENO.....4921,597m²
TOTAL EM EDIFICAÇÃO.....1872,134m²

DESENHISTA Lucas Felipe P. Cará

RESP. TÉCNICO

ART _____

ESPAÇO RESERVADO P/ APROVAÇÃO