






DEPARTAMENTO DE PLANEJAMENTO URBANO  
PLANTA BAIXA  
ESCALA: 1:50

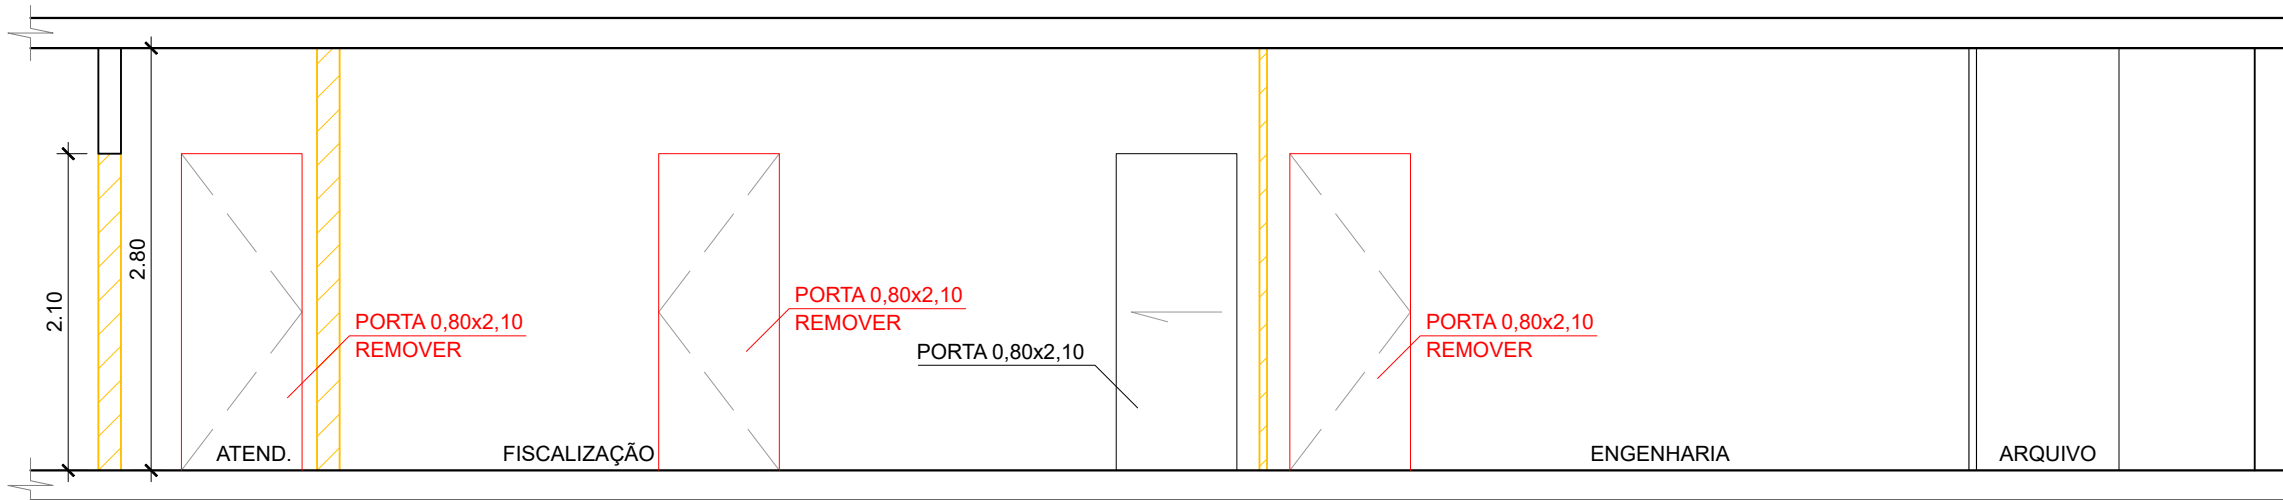

CORTE A-A  
ESCALA: 1:50

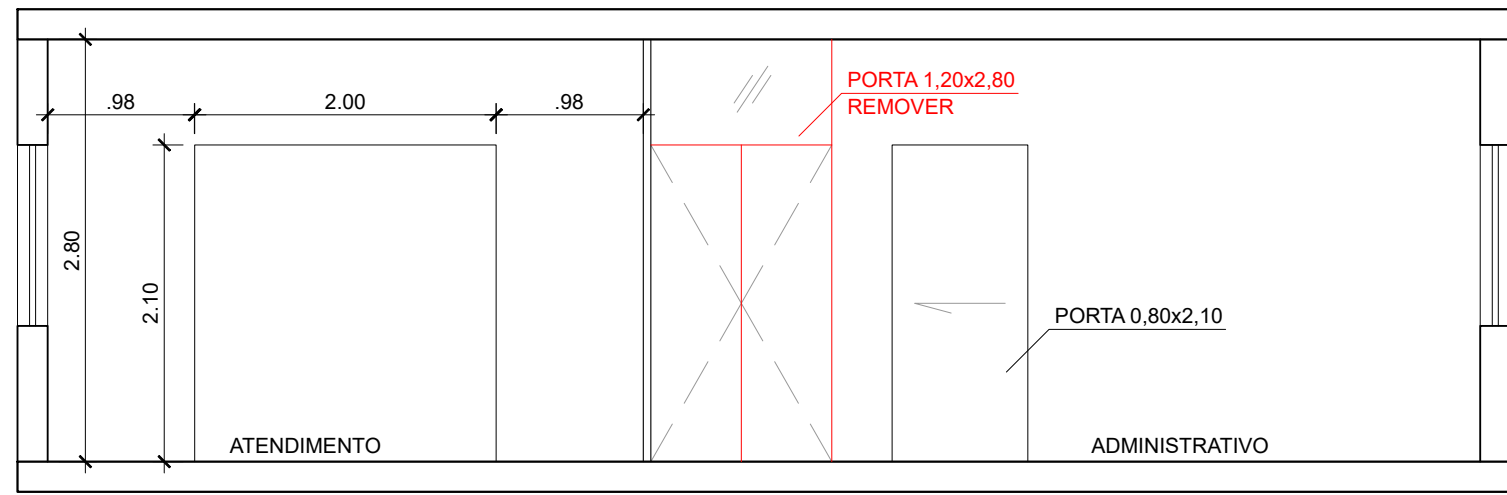

CORTE B-B  
ESCALA: 1:50

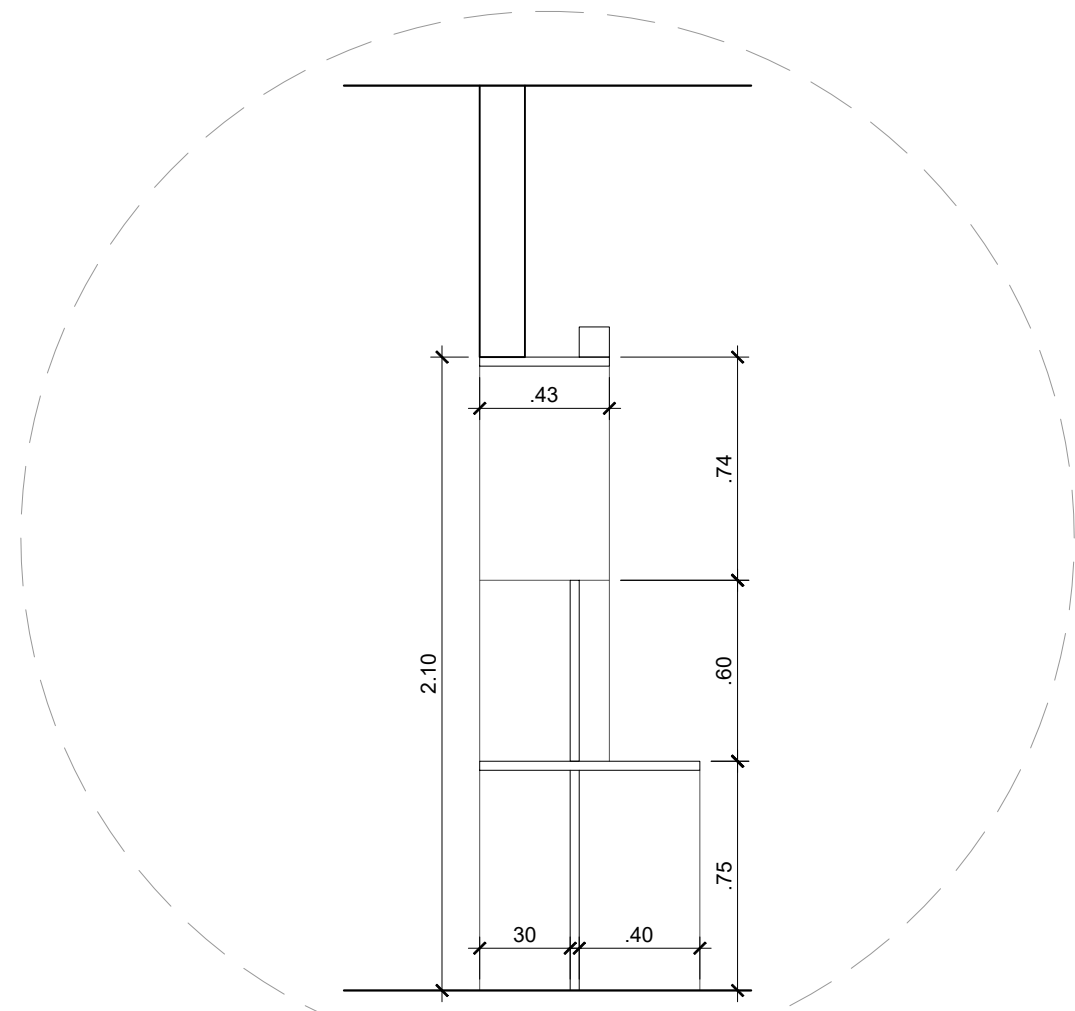

DETALHE 01 - BALCÃO ATENDIMENTO  
ESCALA: 1:25

LEGENDA	
	PAREDES A DEMOLIR
	PAREDES EXISTENTES
	PORTAS A REMOVER

## PROJETO DE ARQUITETURA


FL.:  
01/01

OBRA: REFORMA DO DEPARTAMENTO DE PLANEJAMENTO URBANO  
PREFEITURA MUNICIPAL DE CAJATI


LOCAL: Praça do Paço Municipal, nº10 - Centro  
CAJATI - SP

PROP.: PREFEITURA MUNICIPAL DE CAJATI  
CNPJ: 64.037.815/0001-28

ESCALAS: INDICADAS

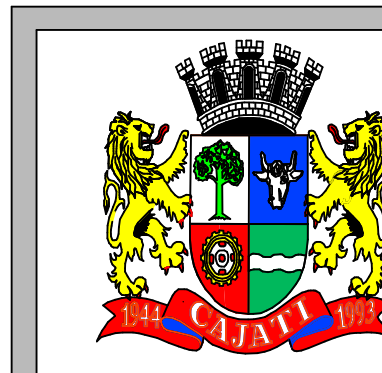

### PLANTA DE SITUAÇÃO S/ ESCALA

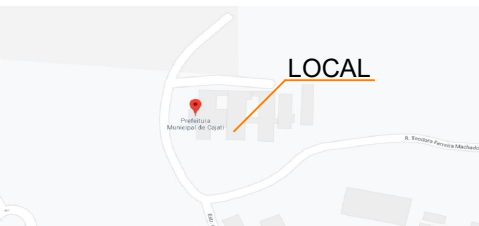

DECLARO QUE A APROVAÇÃO DO PROJETO POR PARTE DA PREFEITURA NÃO IMPLICA NO RECONHECIMENTO DO DIREITO DE PROPRIEDADE DO TERRENO.

PROPRIETÁRIO: PREFEITURA MUNICIPAL DE CAJATI-SP

### ÁREAS ( UN. M²)

TERRENO.....4921,597m²  
TOTAL EM EDIFICAÇÃO.....1872,134m²

DESENHISTA Lucas Felipe P. Cará

RESP. TÉCNICO

ART \_\_\_\_\_

### ESPAÇO RESERVADO P/ APROVAÇÃO