




4 FACHADA FRONTAL - ÁREA A SER AMPLIADA
RUA FRUTUOSO PEREIRA DE MORAES, 02, BICO DO PATO - CAJATI SP
ESCALA 1:100

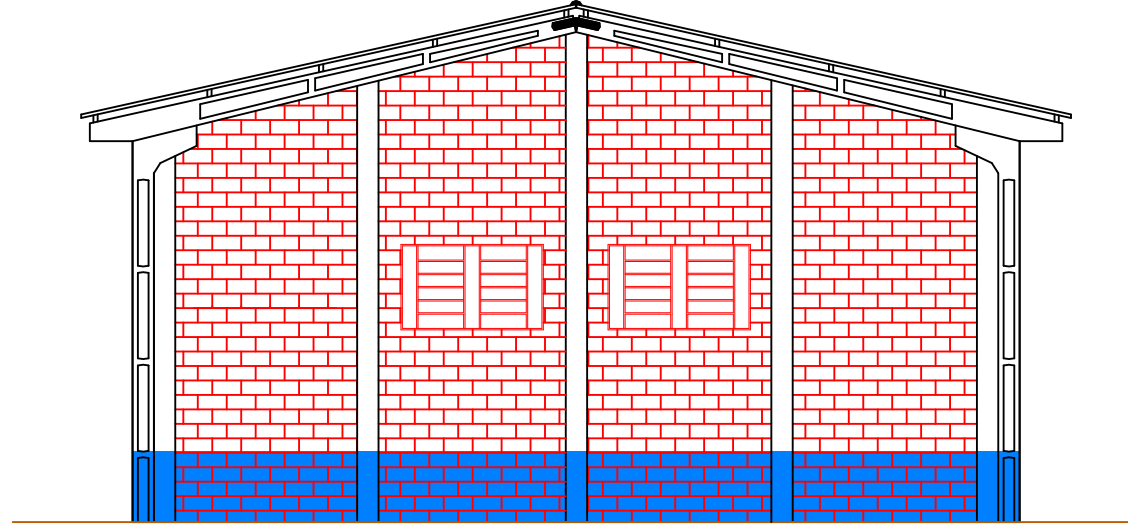


5 FACHADA LATERAL
RUA FRUTUOSO PEREIRA DE MORAES, 02, BICO DO PATO - CAJATI SP
ESCALA 1:100

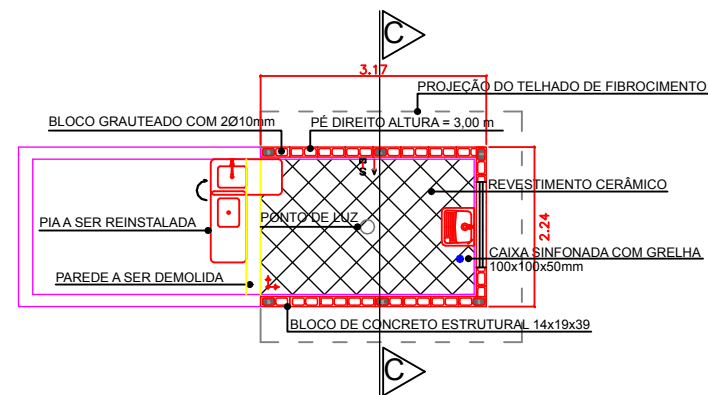

11 PLANTA BAIXA - LAVANDERIA A SER AMPLIADA
RUA FRUTUOSO PEREIRA DE MORAES, 02, BICO DO PATO - CAJATI SP
ESCALA 1:100

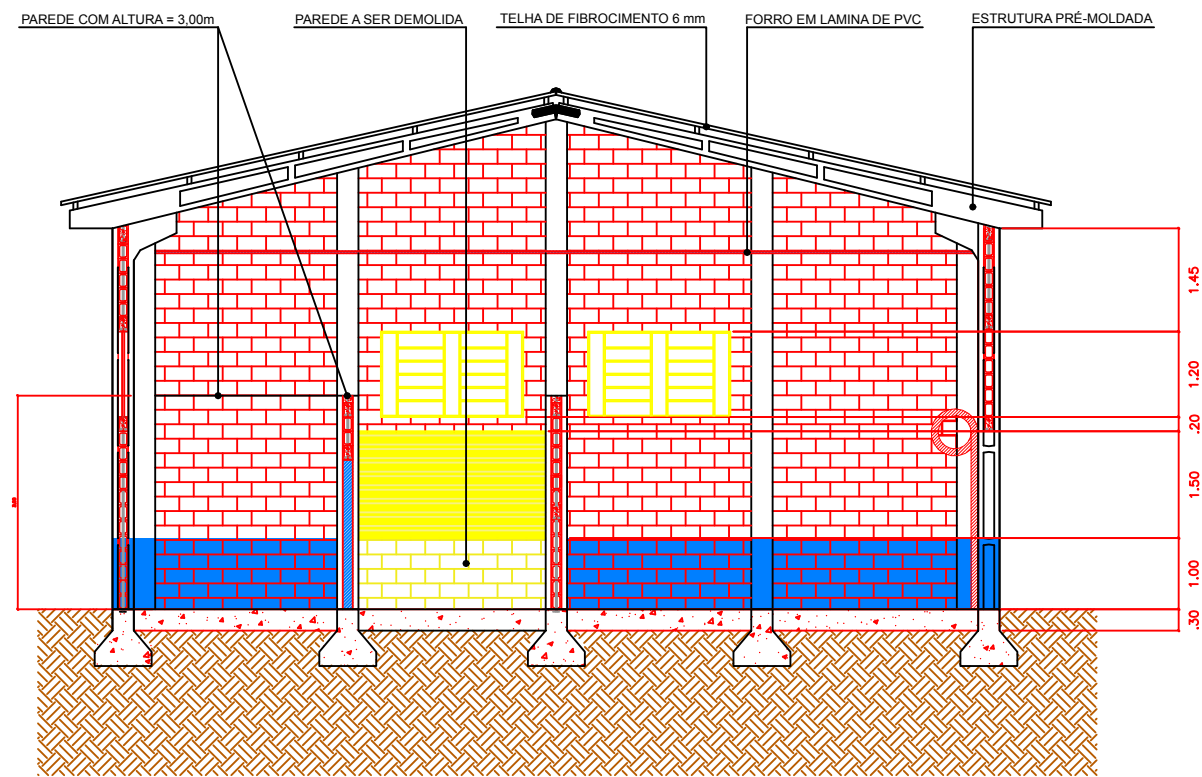

2 CORTE A-A
RUA FRUTUOSO PEREIRA DE MORAES, 02, BICO DO PATO - CAJATI SP
ESCALA 1:100

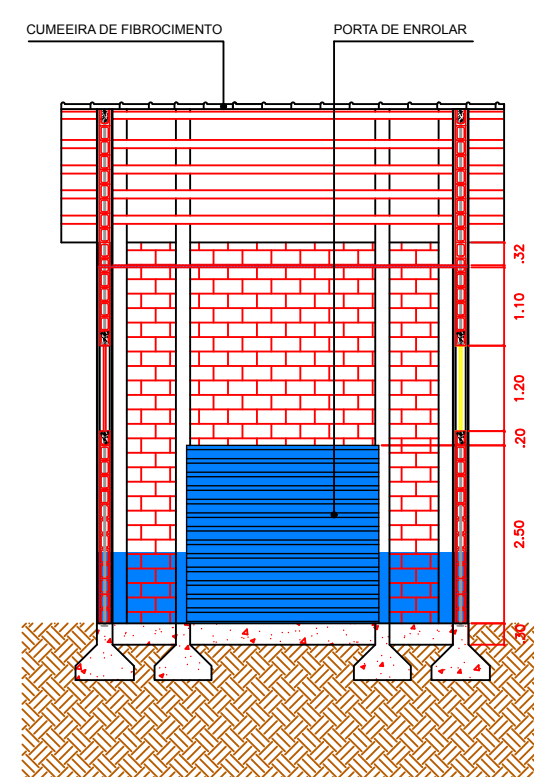


3 CORTE B-B
RUA FRUTUOSO PEREIRA DE MORAES, 02, BICO DO PATO - CAJATI SP
ESCALA 1:100



1 PLANTA BAIXA
RUA FRUTUOSO PEREIRA DE MORAES, 02, BICO DO PATO - CAJATI SP
ESCALA 1:100

LEGENDA	
SIMB	DESCRIÇÃO
⌚	TOMADA BAIXA h=0.30 M
⌚	TOMADA MÉDIA h=1.20 M
⌚	TOMADA ALTA h=2.00 M
⌚	TOMADA BAIXA (220V) h=0.30 M
⌚	TOMADA MÉDIA (220V) h=1.20 M
⌚	TOMADA ALTA (220V) h=2.00 M
⌚	INTERRUPTORES
⌚	INTERRUPTORES PARALELOS
⌚	ARANDELAS OU PONTO DE LUZ NA PAREDE
⌚	PONTO DE LÂMPADA INCANDESCENTE NO TETO
⌚	QUADRO DE DISTRIBUIÇÃO
⌚	CIRCUITO NEUTRO
⌚	CIRCUITO FASE
⌚	CIRCUITO RETORNO
⌚	CIRCUITO TERRA
⌚	TUBULAÇÃO SOBRE LAJE
⌚	TUBULAÇÃO SUBTERRÂNEA
⌚	POSTE DE ENERGIA

LEGENDA	
Nº	CIRCUITO
1	LÂMPADA
2	INTERRUPTOR
3	TOMADA MÉDIA h=1.20 m

		DESENHISTA TOM FERNANDO CLAUDINO TEL. SUPLENTE: 071-201691606	RESPONSÁVEL TÉCNICO PELA EXECUÇÃO DA OBRA
CLIENTE:	PREFEITURA DO MUNICÍPIO DE CAJATI		FOLHA ÚNICA
PROJETO:	CONSTRUÇÃO DE GALPÃO PARA AMPLIAÇÃO DO ALMOXARIFADO		ESCALA: INDICADA
TÍTULO:	ALMOXARIFADO CENTRAL		DATA: SET/2019
ÁREA CONSTRIDA:	630,00 m²		REVISÃO: 0
LOCAL:	RUA FRUTUOSO PEREIRA DE MORAES, 02 - BICO DO PATO - CAJATI		