




PROJETO DA EDIFICAÇÃO EXISTENTE  
ESCALA: 1:100

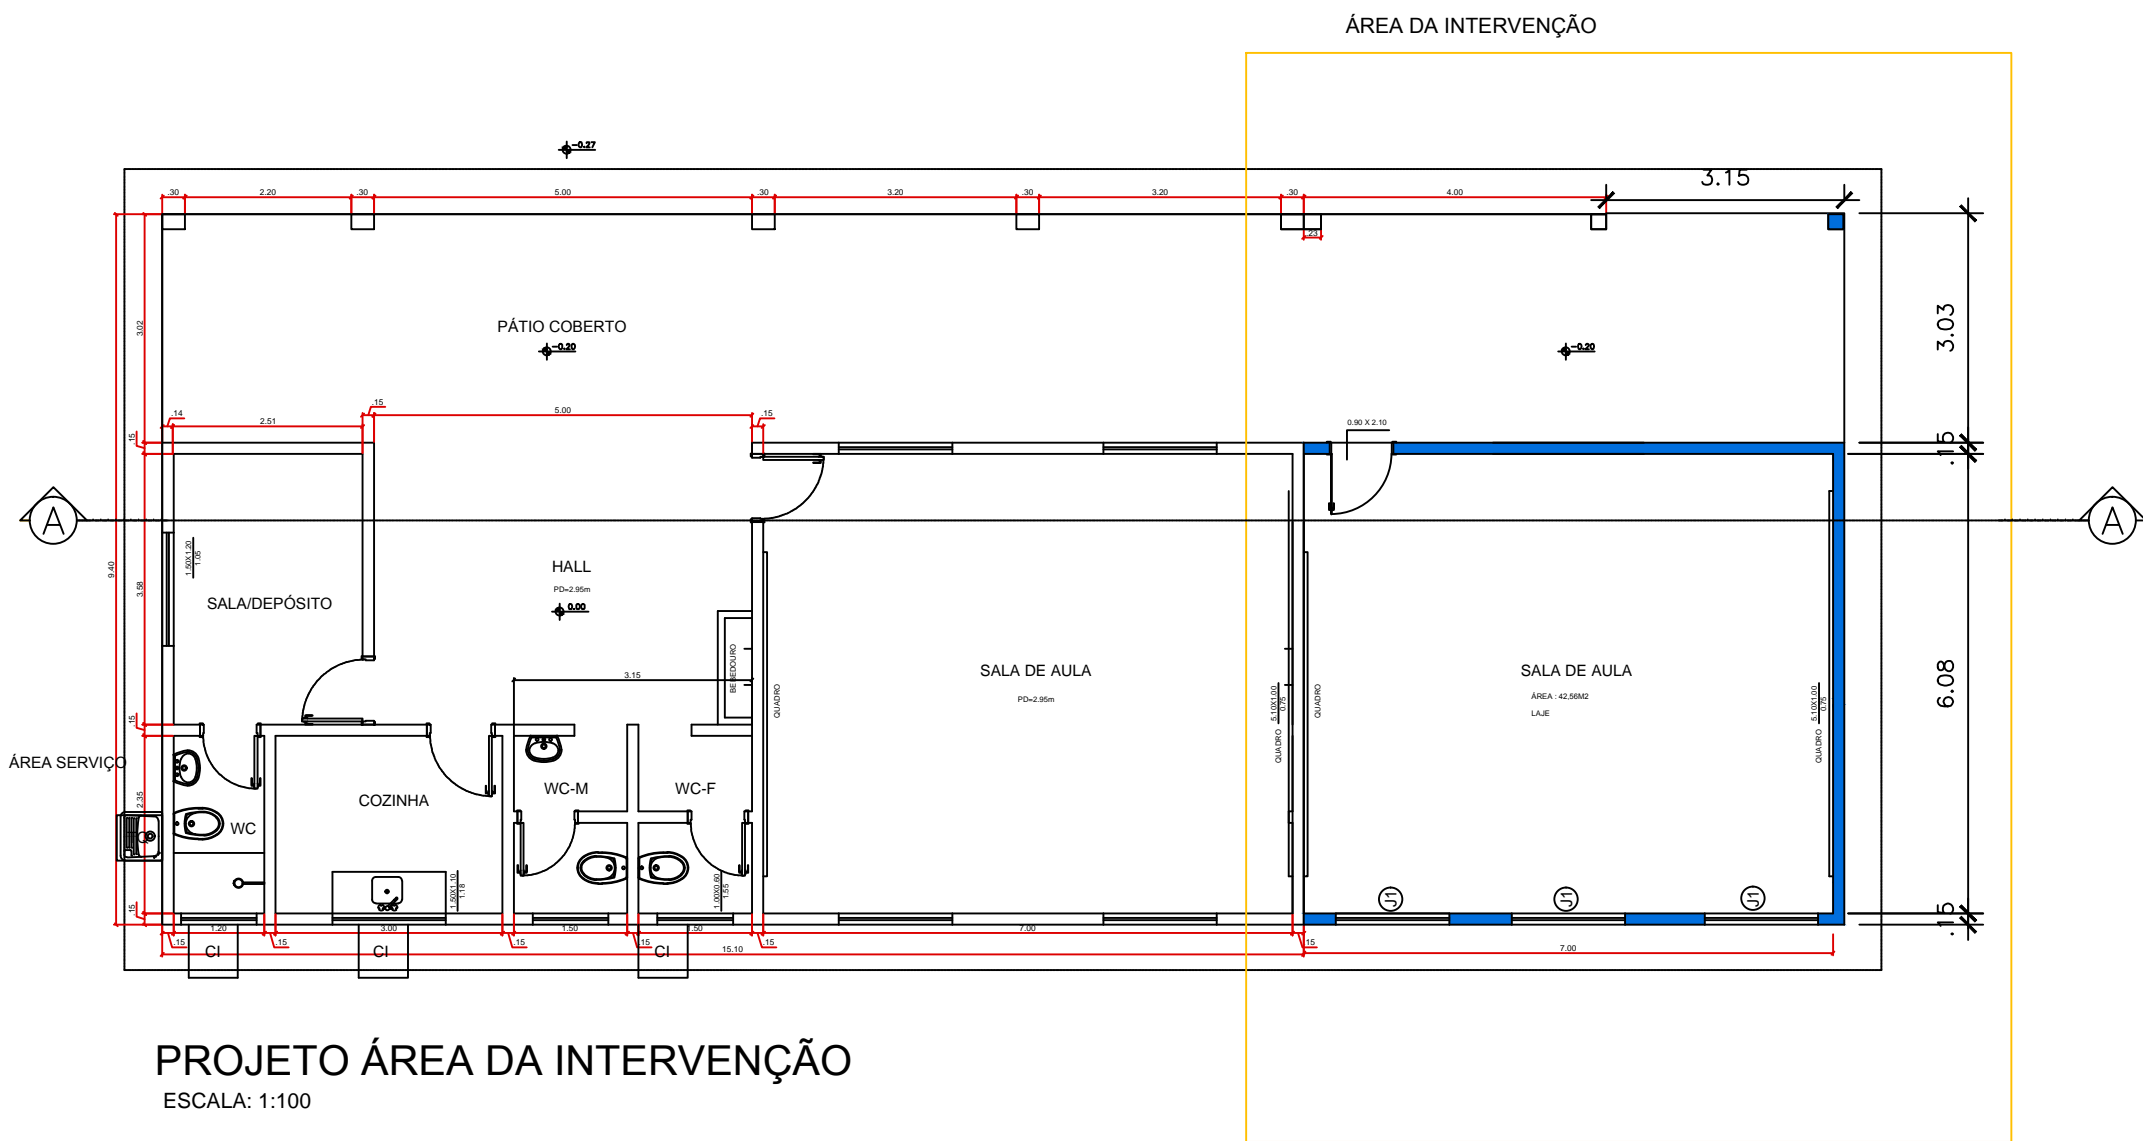


PROJETO ÁREA DA INTERVENÇÃO  
ESCALA: 1:100

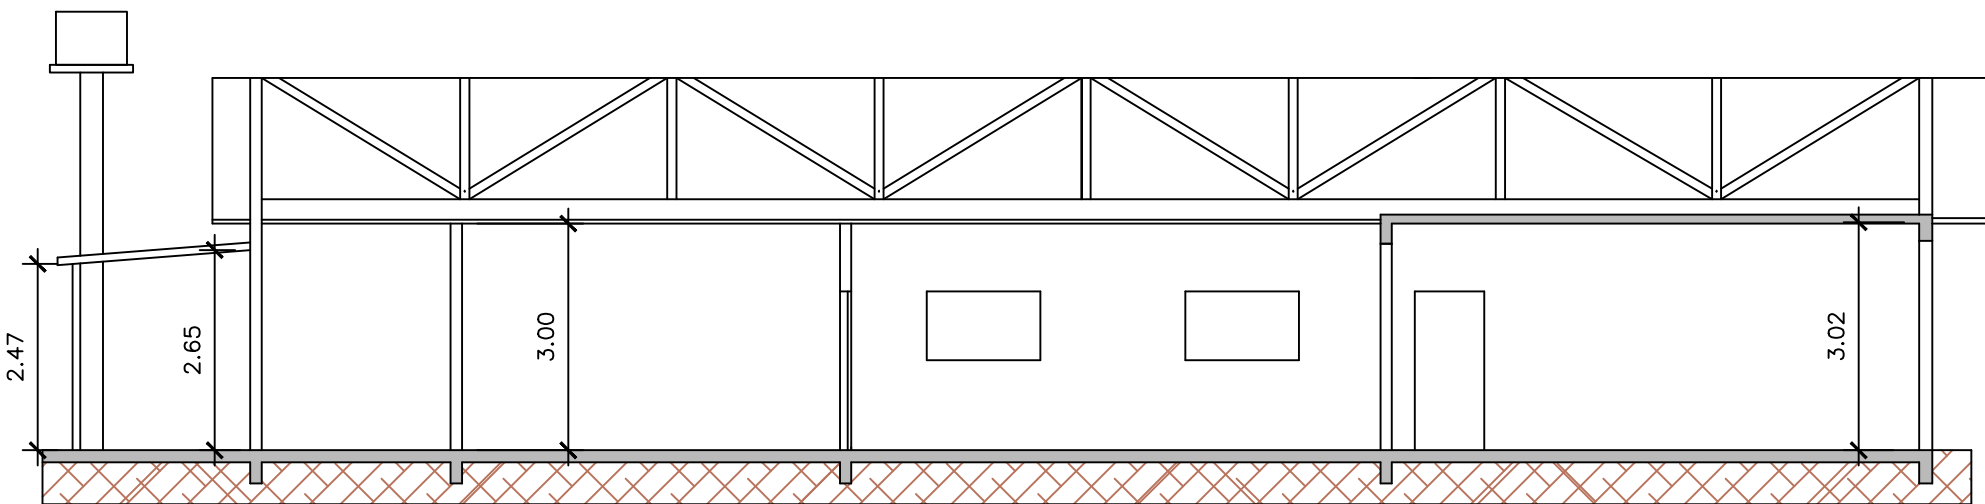

CORTE A -A  
ESCALA: 1:100

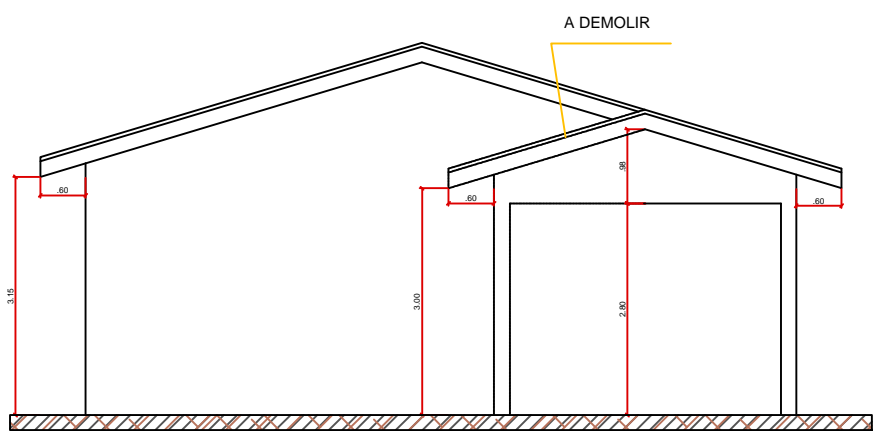

FACHADA ATUAL - 1  
ESCALA: 1:100

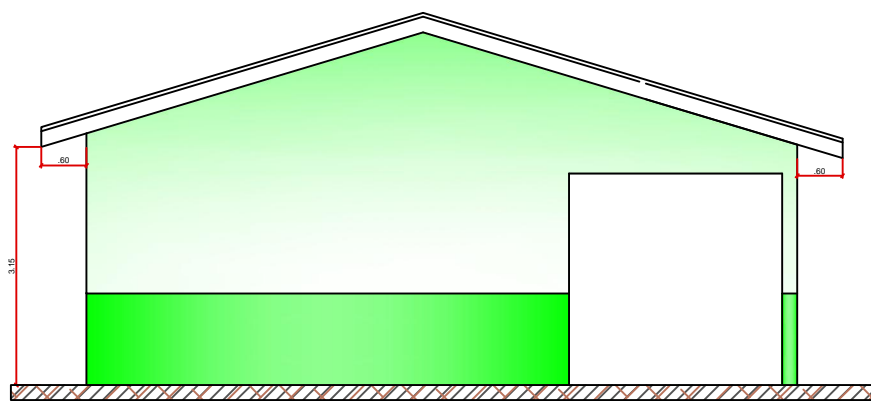

FACHADA A SER EXECUTADA  
ESCALA: 1:100

LEGENDA

A DEMOLIR

A CONSTRUIR

A MANTER

| QUADRO DE MEDIDAS DAS JANELAS |       |      |      |                     |
|-------------------------------|-------|------|------|---------------------|
| COD.                          | LARG. | ALT. | QTD. | TIPO                |
| J1                            | 1,50  | 1,50 | 1    | TRASCULANTE         |
| QUADRO DE MEDIDAS DAS PORTAS  |       |      |      |                     |
| COD.                          | LARG. | ALT. | QTD. | TIPO                |
| P1                            | 0,90  | 2,10 | 01   | COBRADIÇA - MADEIRA |

PROJETO DE ARQUITETURA

FL.:  
02/09

OBRA: ESCOLA MUNICIPAL ENSINO INFANTIL ANJO AZUL

LOCAL: RUA IGUAPE S/N B.: VILA VITÓRIA  
CAJATI - SP


PROP.: PREFEITURA MUNICIPAL DE CAJATI  
CNPJ: 64.037.815/0001-28

ESCALAS: INDICADAS



PLANTA DE SITUAÇÃO S/ ESCALA

LOCAL

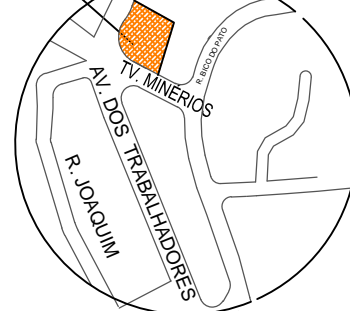

DECLARO QUE A APROVAÇÃO DO PROJETO POR PARTE  
DA PREFEITURA NÃO IMPLICA NO RECONHECIMENTO  
DO DIREITO DE PROPRIEDADE DO TERRENO.

PROPRIETÁRIO

AUTOR DO PROJETO

RRT

RESP. TÉCNICO EXECUÇÃO DA OBRA

ART

ÁREAS ( UN. M²)

ÁREA TERRENO :  
ÁREA A SER CONSTRUÍDA: 54,58M2