




1 Av. LUIZ DE LIMA
ESCALA 1:150

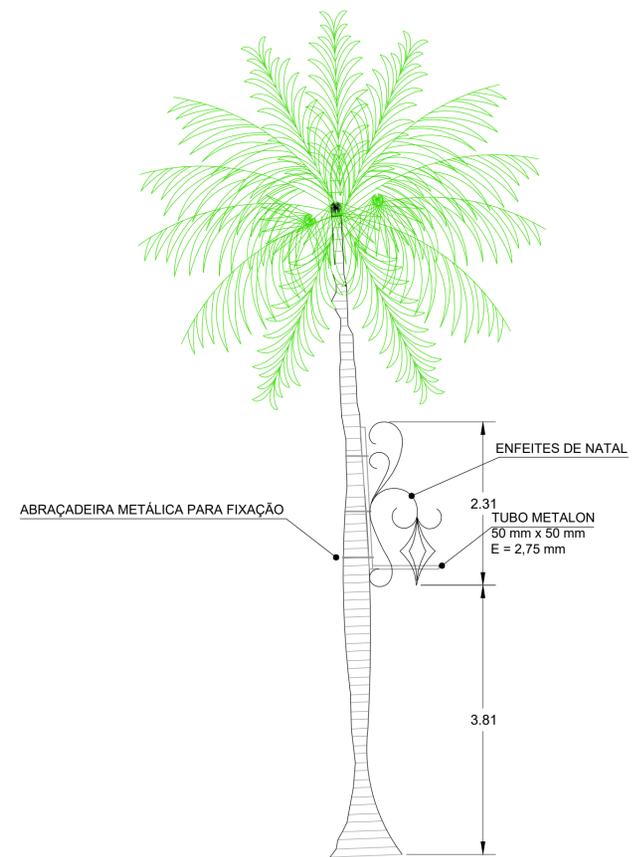


3 PALMEIRAS - PRAÇA
ESCALA 1:50

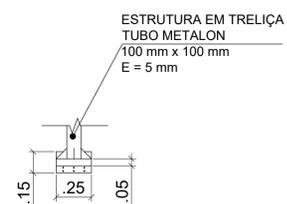


4 DETALHE B - VISTA FRONTAL
ESCALA 1:25

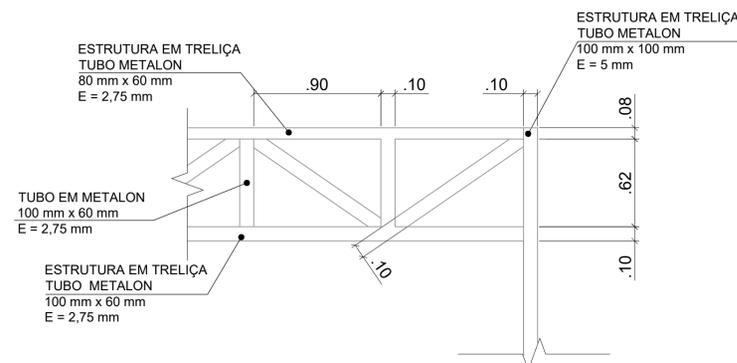


6 DETALHE A - VISTA FRONTAL
ESCALA 1:25

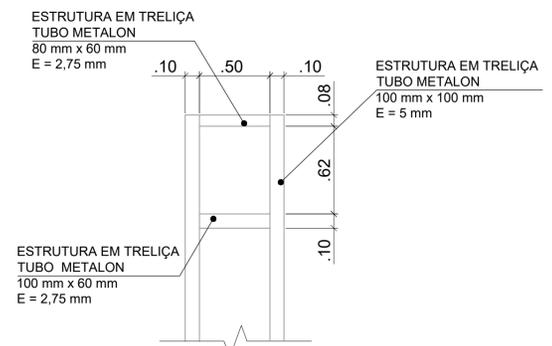


7 DETALHE A - VISTA LATERAL
ESCALA 1:25

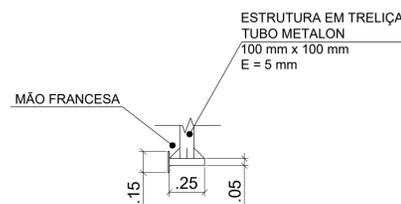

5 DETALHE B - VISTA LATERAL
ESCALA 1:25

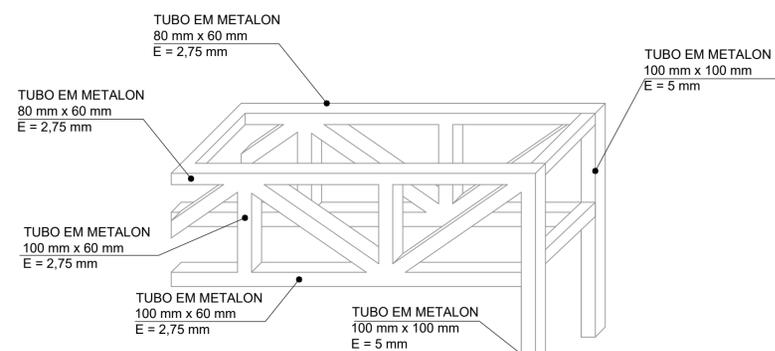

8 DETALHE A - PERSPECTIVA ISOMÉTRICA
ESCALA 1:25

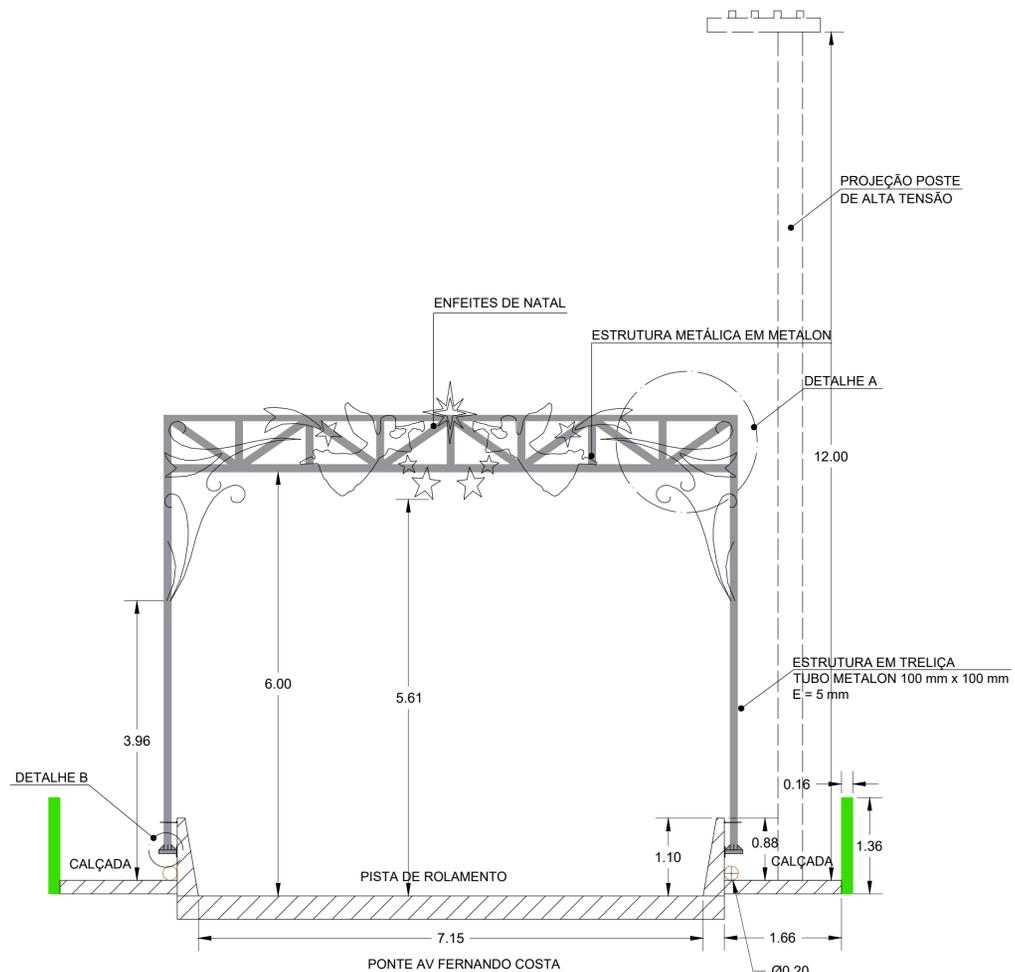

2 Av. FERNANDO COSTA
ESCALA 1:150

Executado:	RESPONSÁVEL TÉCNICO
CLIENTE:	PREFEITURA DO MUNICÍPIO DE CAJATI
PROJETO:	PROJETO ARQUITETÔNICO PARA FUTURAS INSTALAÇÕES DOS ENFEITES NATALINOS
TÍTULO:	PROPOSTA ARQUITETÔNICA
LOCAL:	AV. LUIZ DE LIMA E AV. FERNANDO COSTA S/N - CENTRO - CAJATI - SP
FOLHA:	1/2
ESCALA:	INDICADA
DATA:	JULHO/2019
REVISÃO:	0