



1 PAVIMENTO TÉRREO
RUA FRUTUOSO PEREIRA DE MORAES, S/N, BICO DO PATO - CAJATI SP
ESCALA 1:100

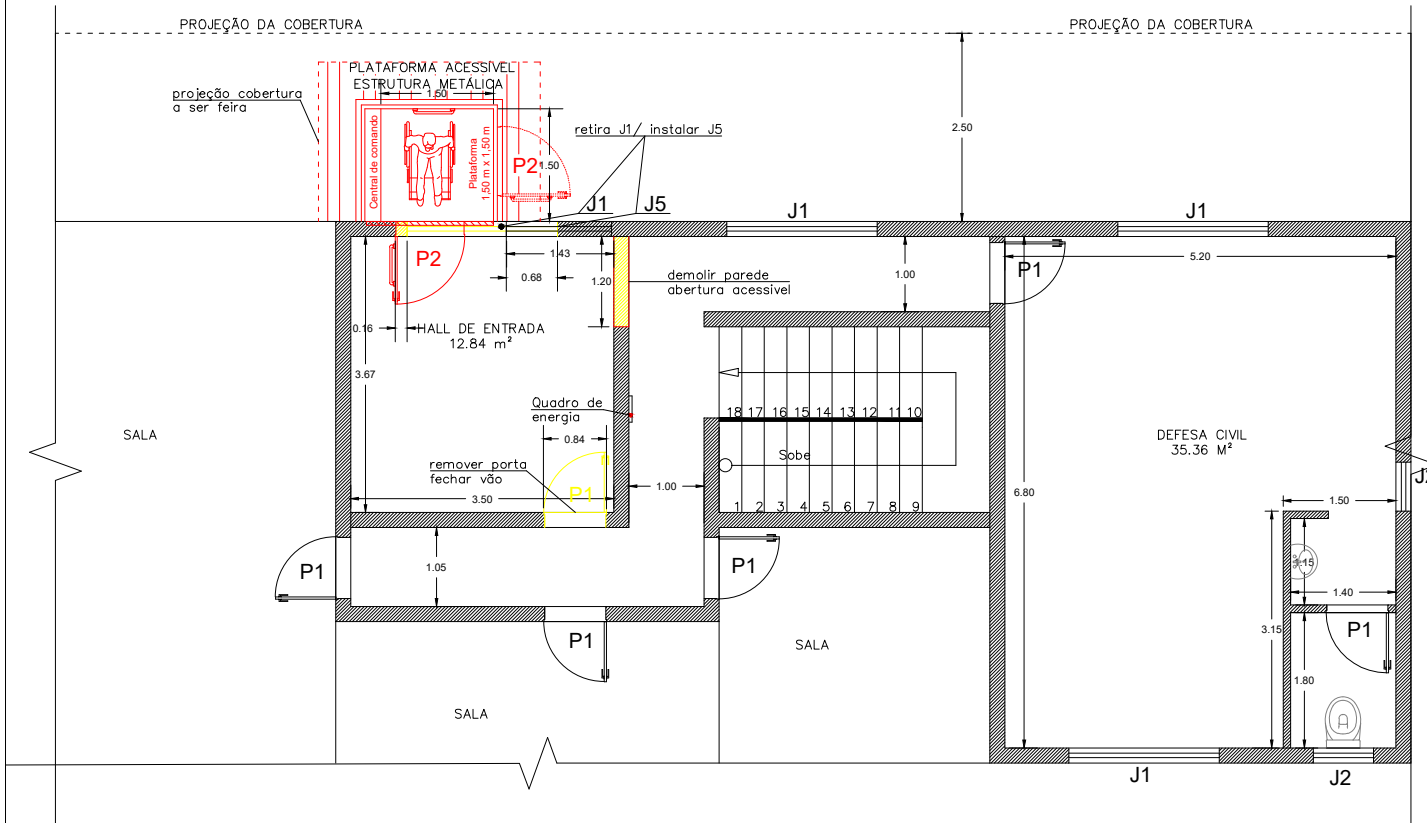

2 PAVIMENTO SUPERIOR
RUA FRUTUOSO PEREIRA DE MORAES, S/N, BICO DO PATO - CAJATI SP
ESCALA 1:100

- Construção a ser executada
- Construção a ser demolida
- Construção existente

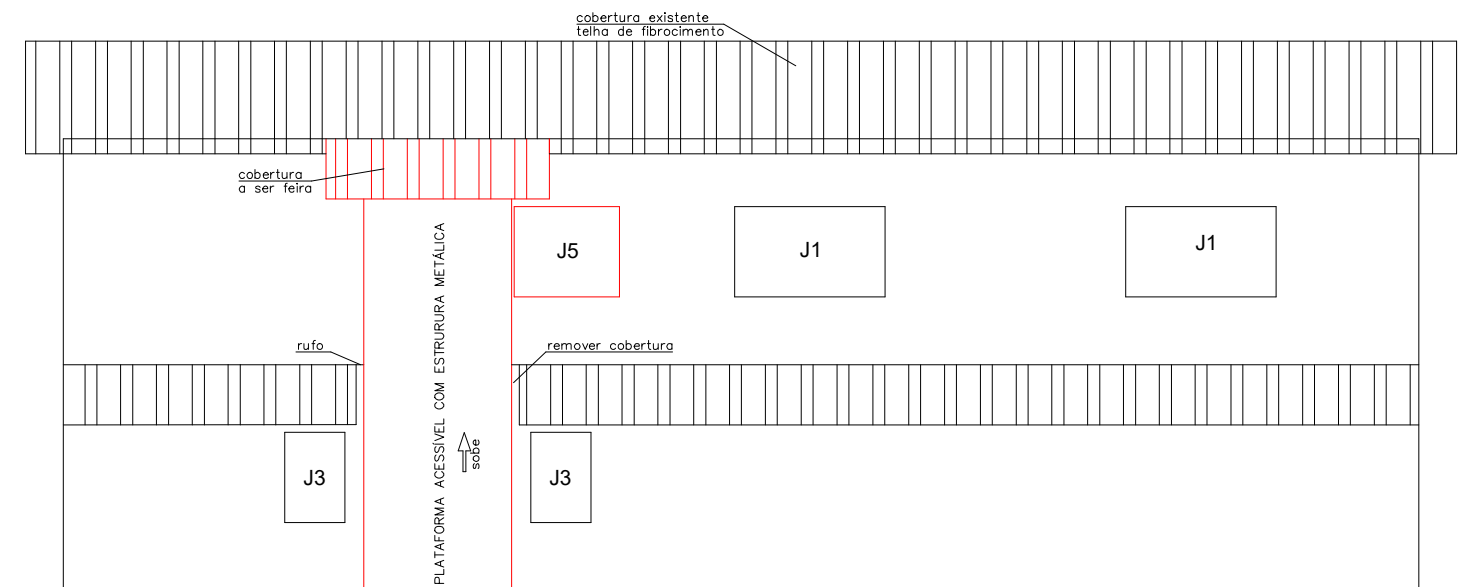

MODELO ILUSTRATIVO
PLATAFORMA ACESSÍVEL
ESTRUTURA METÁLICA

QUADRO DE ESQUADRIAS

ITEM	TIPO		LARGURA	ALTURA	PEITORIL
P1	PORTA DE MADEIRA	ABRIR	0,80	2,10	—
P2	PORTA DO ELEVADOR DE ACESSIBILIDADE	ABRIR	0,90	2,10	—
P3	PORTA DE MADEIRA	ABRIR	1,70	2,10	—
J 1	JANELA DE ALUMINIO E VIDRO	CORRER	2,00	1,20	,90
J 2	JANELA DE ALUMINIO E VIDRO	BASCULANTE	0,65	1,20	,90
J 3	JANELA DE ALUMINIO E VIDRO	BASCULANTE	0,80	1,20	,90
J 4	JANELA DE ALUMINIO E VIDRO	CORRER	1,50	1,20	,90
J 5	JANELA DE ALUMINIO E VIDRO	BASCULANTE	1,40	1,20	,90

Executado:

RESPONSÁVEL TÉCNICO


PROP: **PREFEITURA DO MUNICÍPIO DE CAJATI**

PROJETO: CROQUI PARA ADEQUAÇÃO DE ACESSIBILIDADE - DEFESA CIVIL

TÍTULO: PROPOSTA ARQUITETÔNICA

LOCAL: RUA: FRUTUOSO PEREIRA DE MORAES, SN, BICO DO PATO - CAJATI - SP

SILVERIO DOMINGUES
ENGENHEIRO CIVIL
CREA-SP:506128557

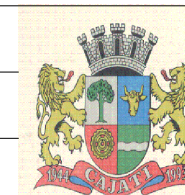

FOLHA:
ÚNICA

ESCALA:
INDICADA

DATA:
11/03/2020

REVISÃO:
1