


LOTE
ESC 1:100

PLANTA DE SITUAÇÃO SEM ESCALA

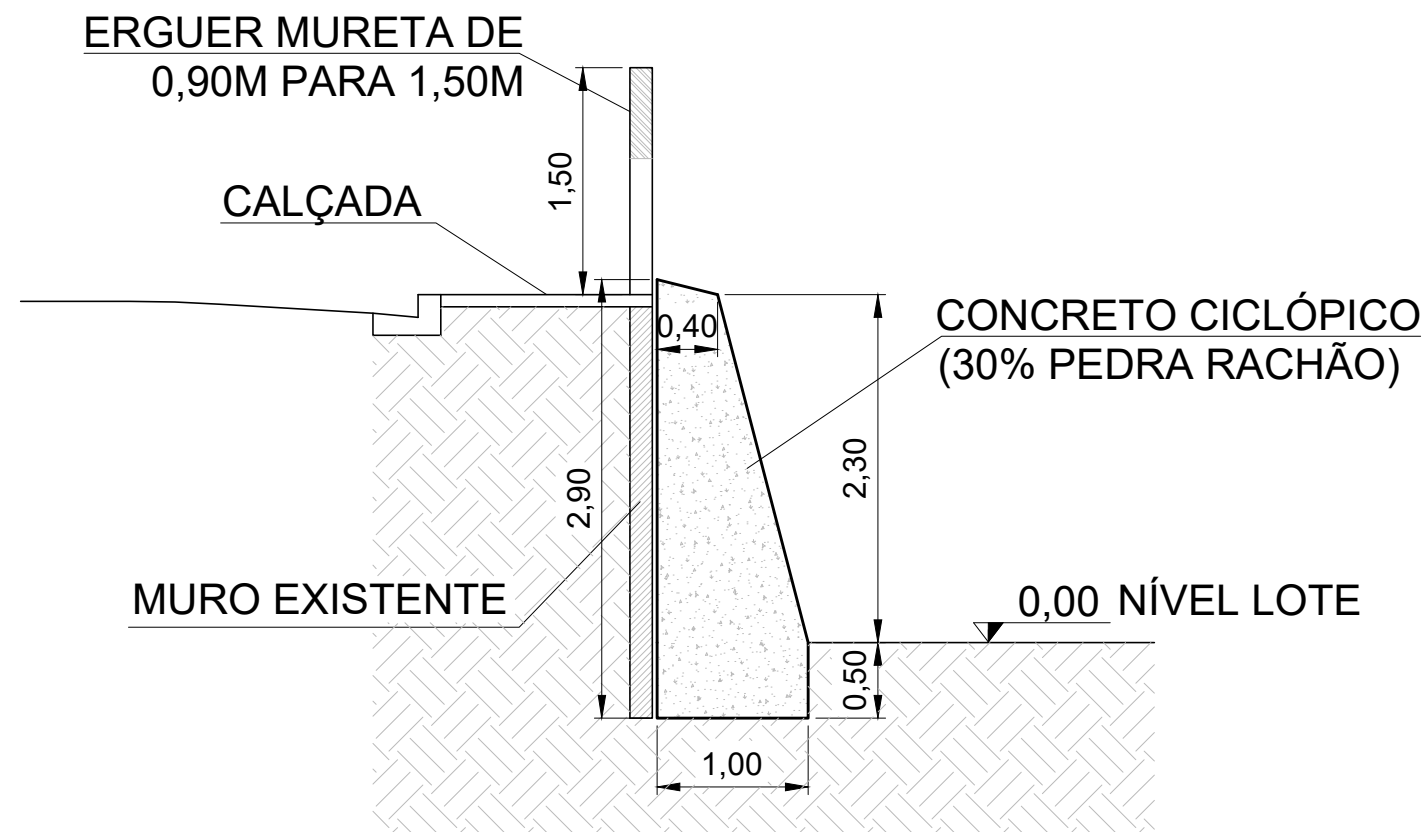

CORTE A-A
ESC 1:25

EXECUTADO:	RESPONSÁVEL TÉCNICO:
	SILVERIO DOMINGUES ENGENHEIRO CIVIL CREA-SP 5061285557
PREFEITURA MUNICIPAL DE CAJATI	FOLHA: UNICA
PROJETO: CONSTRUÇÃO DE MURO DE CONTENÇÃO	ESCALA: INDICADA
LOCAL: RUA RENÊ MARTINS, 69 - CENTRO - CAJATI-SP	DATA: MAR/2020
	REVISÃO: 0

