


# CAJATI / SP

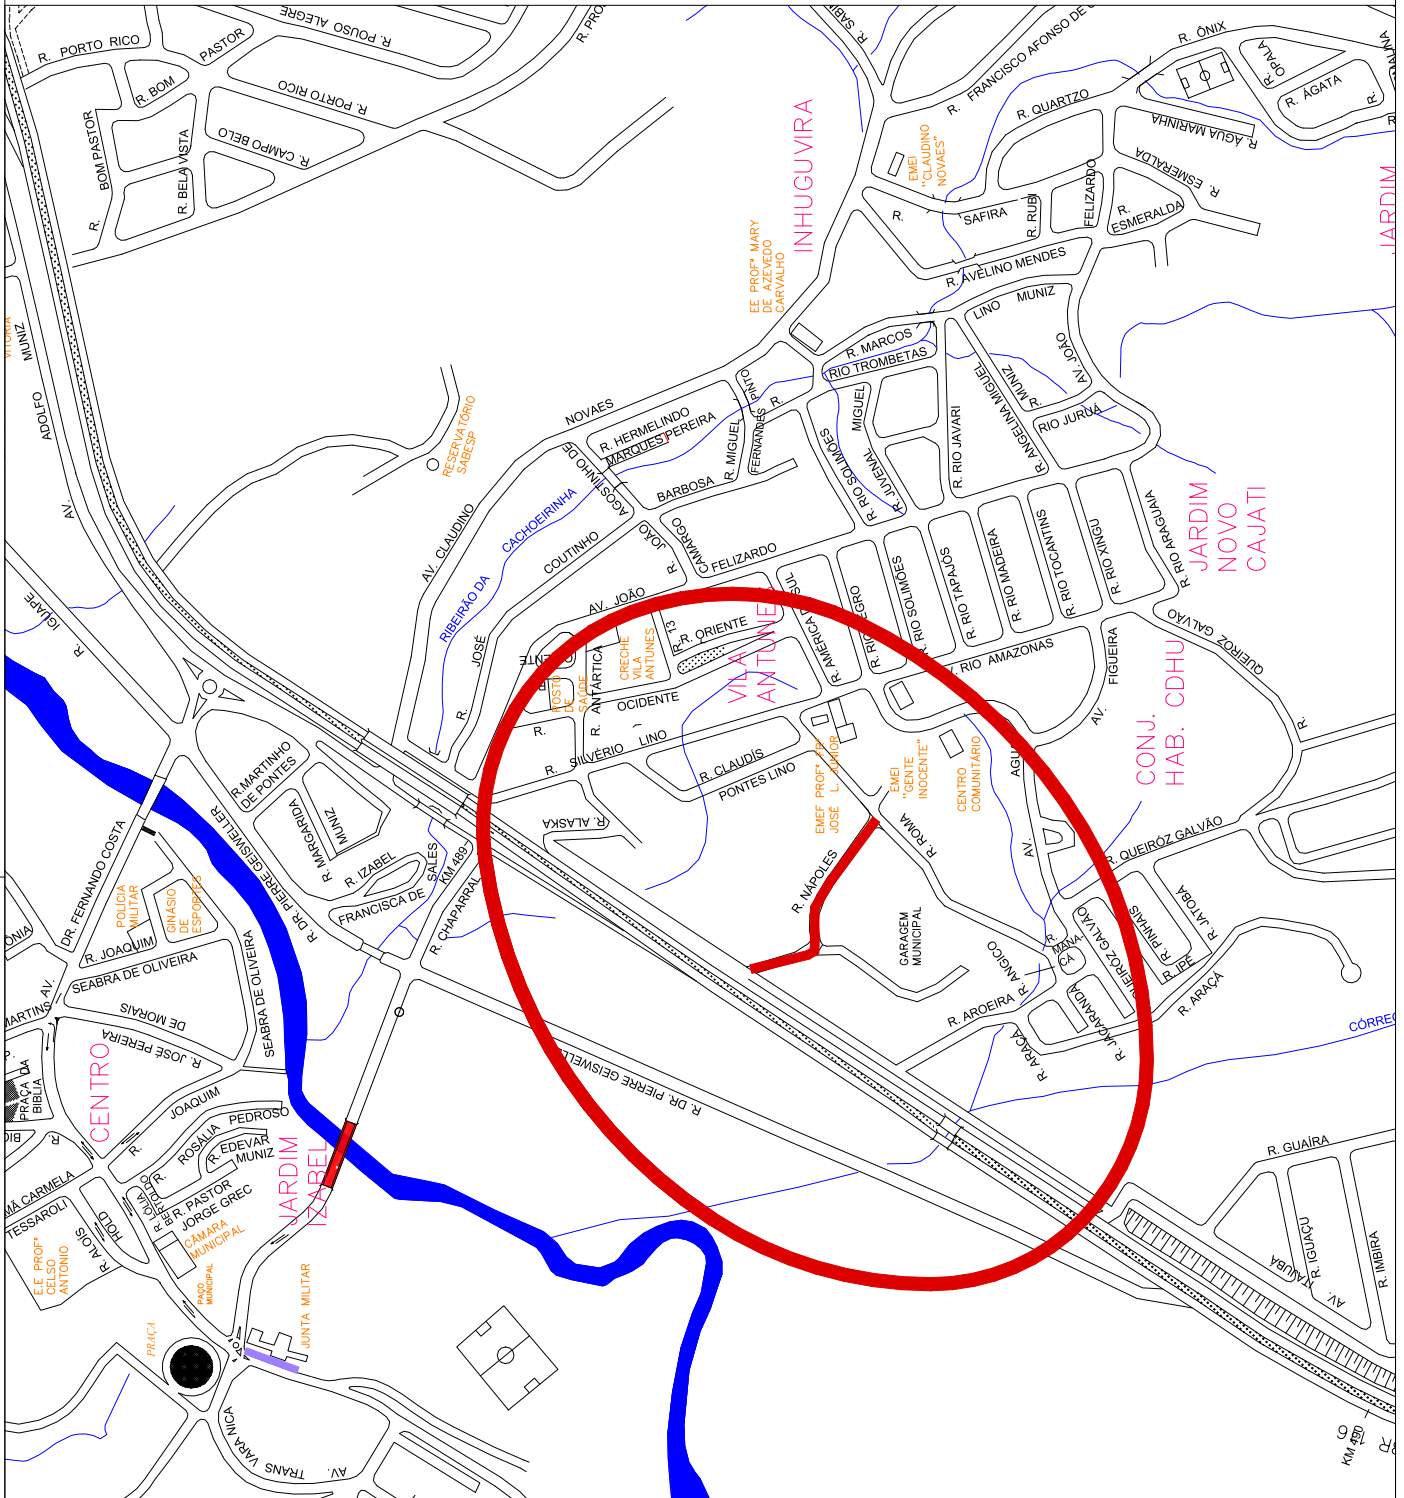

Executado:

RESPONSÁVEL TÉCNICO

SILVERIO DOMINGUES  
ENGENHEIRO CIVIL  
CREA-SP:506128557

CLIENTE:

**PREFEITURA DO MUNICÍPIO DE CAJATI**

PROJETO:

PROJETO DE EXECUÇÃO DE PAVIMENTAÇÃO ASFÁLTICA E OBRAS COMPLEMENTARES

TÍTULO:

PLANTA DE LOCALIZAÇÃO

LOCAL:



FOLHA:

5/5

ESCALA:

S/ESCALA

DATA:

FEV/2020

REVISÃO:

0