


Forma do pavimento BALDRAME  
escala 1:50

Nome	Vigas		
	Seção (cm)	Elevação (cm)	Nível (cm)
V1	14x30	0	0
V2	14x30	0	0
V3	14x30	0	0
V4	14x30	0	0
V5	14x30	0	0
V6	14x30	0	0
V7	14x25	0	0
V8	14x30	0	0
V9	14x30	0	0
V10	14x30	0	0
V11	14x30	0	0
V12	14x30	0	0
V13	14x30	0	0
V14	14x30	0	0
V15	14x30	0	0
V16	14x30	0	0
V17	14x30	0	0
V18	14x30	0	0
V19	14x25	0	0
V20	14x30	0	0
V21	14x30	0	0
V22	14x30	0	0
V23	14x30	0	0
V24	14x30	0	0
V25	14x30	0	0
V26	14x30	0	0
V27	14x30	0	0
V28	14x30	0	0

Características dos materiais	
fck (kgf/cm <sup>2</sup> )	Ecs (kgf/cm <sup>2</sup> )
250	241500

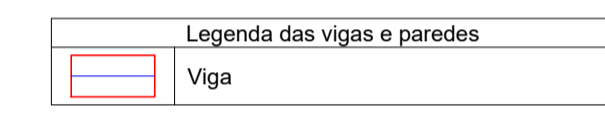

## PROJETO ESTRUTURAL FORMA

FL.: 01/03

OBRA: AMPLIAÇÃO DE UNIDADE BÁSICA DE SAÚDE DO BAIRRO BARRA DO AZEITE  
 LOCAL: RUA JACUPIRANGA, 38 - BARRA DO AZEITE CAJATI - SP  
 PROP.: PREFEITURA MUNICIPAL DE CAJATI  
 CNJP: 64.037.815/0001-28  
 ESCALAS: INDICADAS



DECLARO QUE A APROVAÇÃO DO PROJETO POR PARTE DA PREFEITURA NÃO IMPLICA NO RECONHECIMENTO DO DIREITO DE PROPRIEDADE DO TERRENO.  
 \_\_\_\_\_  
 PROPRIETÁRIO

ÁREAS ( UN. M<sup>2</sup>)  
 ÁREA DO TERRENO : 326,72 m<sup>2</sup>  
 ÁREA A SER CONSTRUÍDA: 279,53 m<sup>2</sup>

AUTOR DO PROJETO  
 NOME : SILVERIO DOMINGUES  
 CREA : 506128557  
 RESP. TÉCNICO - FISCALIZAÇÃO  
 NOME : SILVERIO DOMINGUES  
 CREA : 506128557

ESPAÇO RESERVADO P/ APROVAÇÃO