

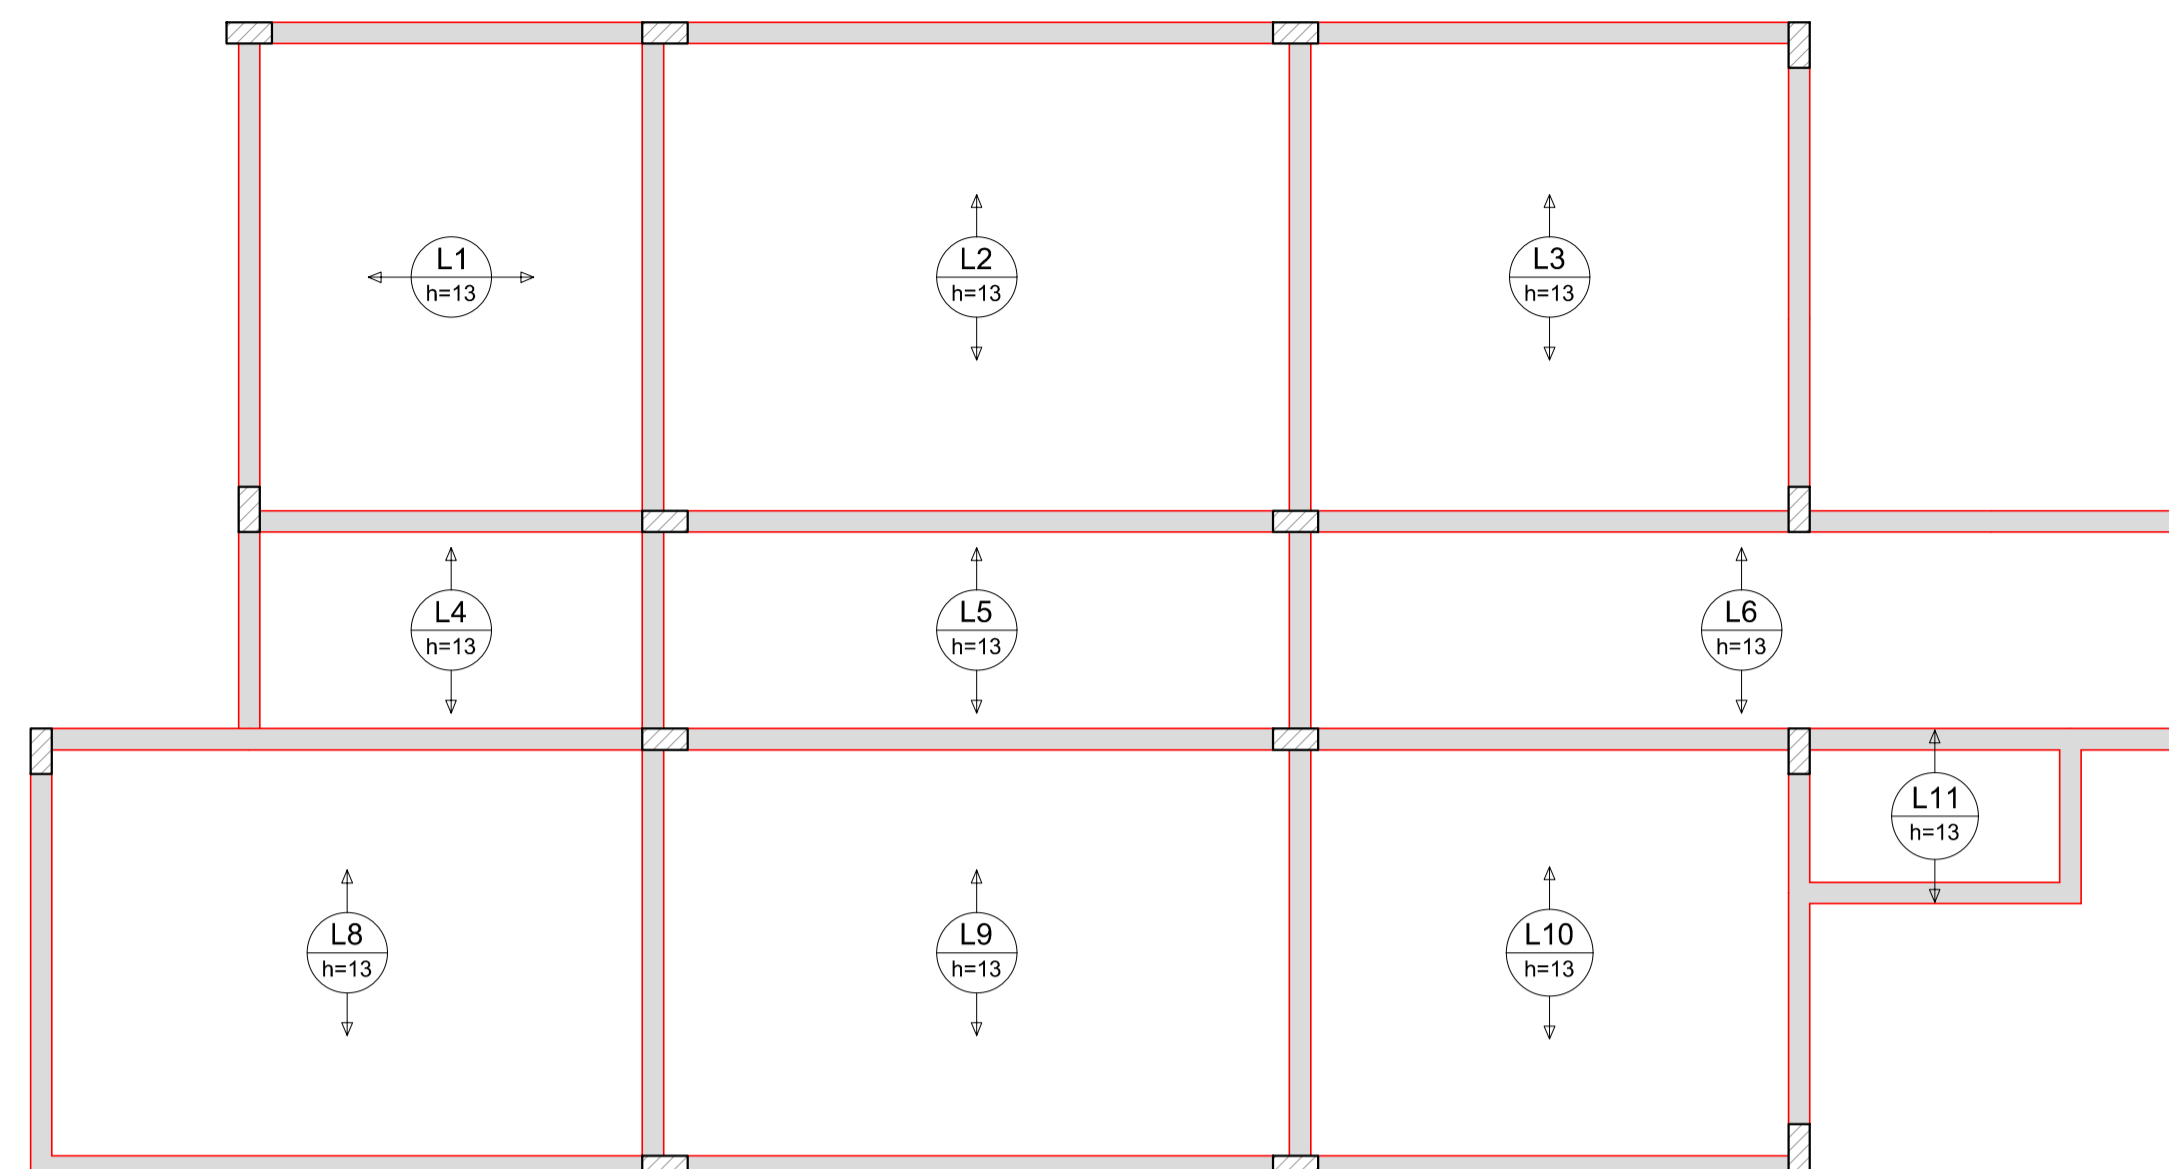
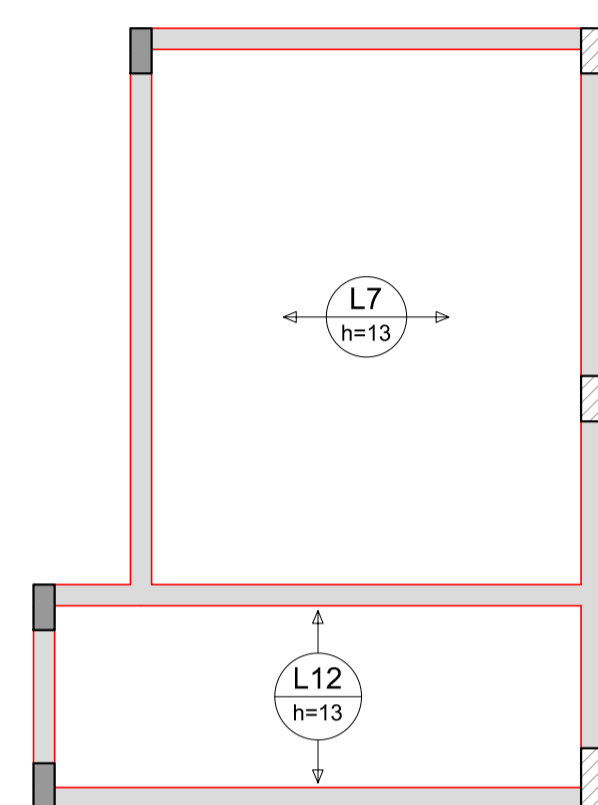


RELAÇÃO DO AÇO

Volume de concreto (C-25) = 5.55 m³
 Área de forma = 0.00 m²

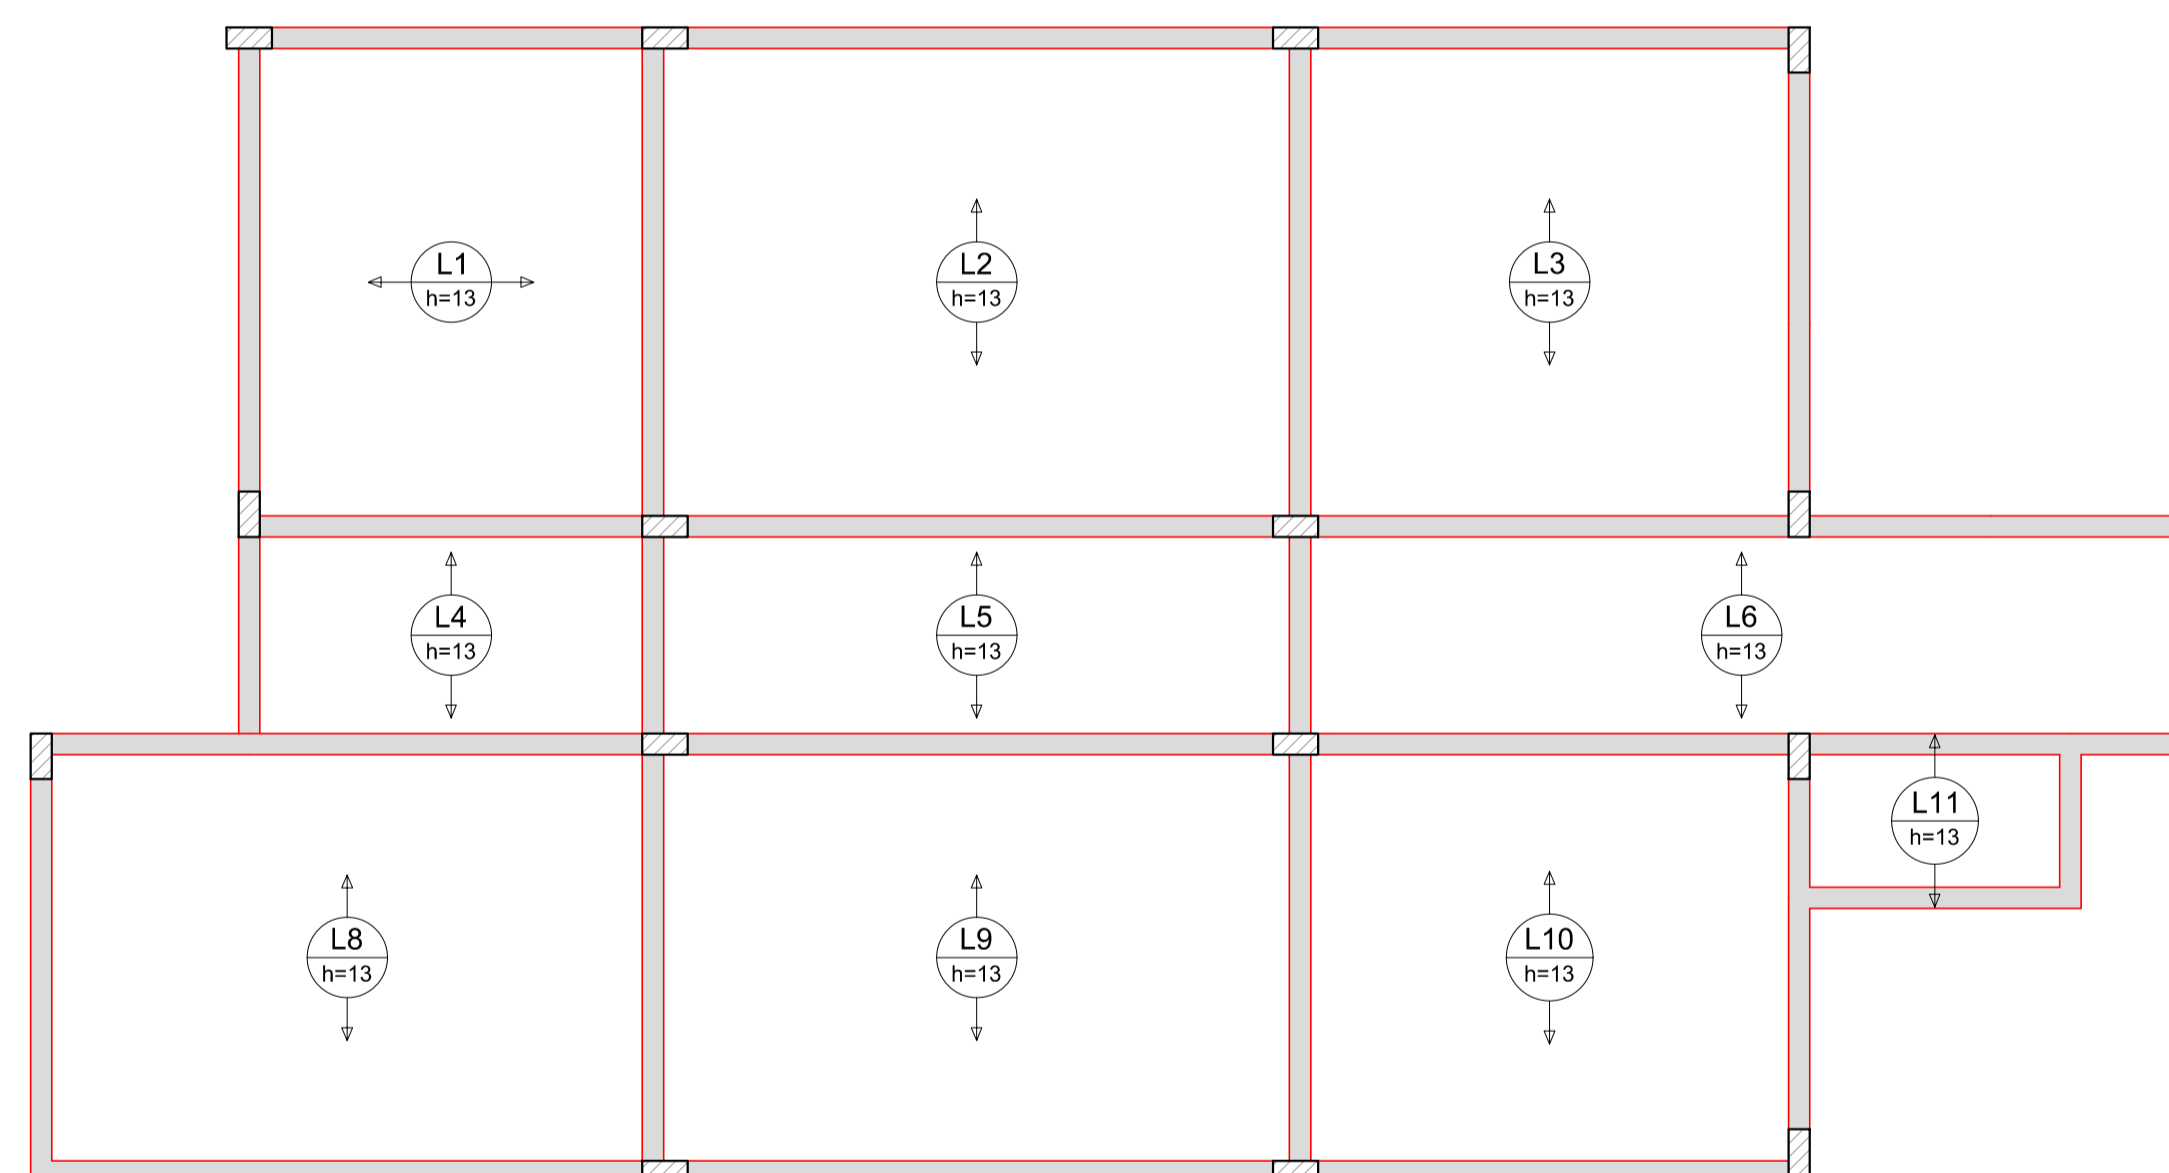

Armação positiva das lajes do pavimento TERREO (Eixo X)
 escala 1:50

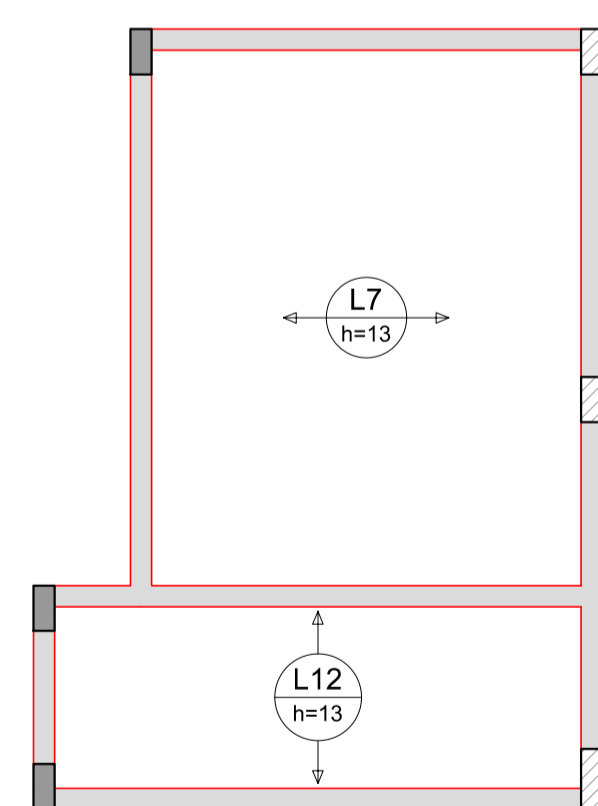

Armação positiva das lajes do pavimento TERREO (Eixo Y)
 escala 1:50

PROJETO ESTRUTURAL

FL.: 07/11

OBRA: AMPLIAÇÃO DE UNIDADE BÁSICA DE SAÚDE DO BAIRRO BARRA DO AZEITE

LOCAL: RUA JACUPIRANGA, 38 - BARRA DO AZEITE CAJATI - SP

PROP.: PREFEITURA MUNICIPAL DE CAJATI
 CNJP: 64.037.815/0001-28

ESCALAS: INDICADAS



PLANTA DE SITUAÇÃO S/ ESCALA



DECLARO QUE A APROVAÇÃO DO PROJETO POR PARTE DA PREFEITURA NÃO IMPLICA NO RECONHECIMENTO DO DIREITO DE PROPRIEDADE DO TERRENO.

PROPRIETÁRIO

AUTOR DO PROJETO

NOME: SILVERIO DOMINGUES
 CREA: 50612855/7

RESP. TÉCNICO - FISCALIZAÇÃO

NOME: SILVERIO DOMINGUES
 CREA: 50612855/7

ÁREAS (UN. M²)

ÁREA DO TERRENO : 326,72 m²

ÁREA A SER CONSTRUÍDA: 279,53 m²

ESPAÇO RESERVADO P/ APROVAÇÃO