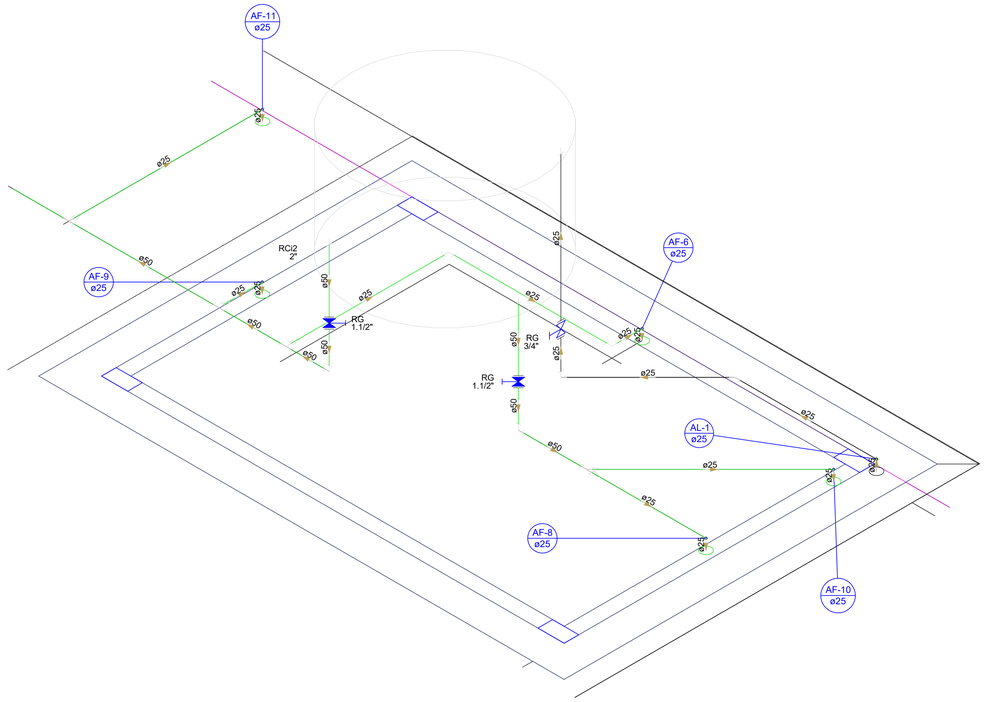

Lista de Materiais	
Alimentação	
Metais	
Registro de gaveta bruto ABNT	
3/4"	1 pç
PVC rígido soldável	
Adapt sold. c/ flange livre p/ cx. d´água	
25 mm - 3/4"	1 pç
Adapt sold.curto c/bolsa-rosca p registro	
25 mm - 3/4"	2 pç
Joelho 45 soldável	
25 mm	1 pç
Joelho 90° soldável	
25 mm	2 pç
Torneira de bóia	
3/4"	1 pç
Tubos	
25 mm	4.34 m
Água fria	
Metais	
Registro de gaveta c/ canopla cromada	
1.1/2"	2 pç
PVC rígido soldável	
Adapt sold. c/ flange livre p/ cx. d´água	
50 mm- 1.1/2"	1 pç
60 mm - 2"	1 pç
Adapt sold. longo c/ flange p/cx. d' agua	
50 mm- 1.1/2"	1 pç
Adapt sold.curto c/bolsa-rosca p registro	
50 mm - 1.1/2"	4 pç
Bucha de redução sold. longa	
50 mm - 25 mm	3 pç
Joelho 90° soldável	
25 mm	7 pç
50 mm	2 pç
Tubos	
25 mm	8.55 m
50 mm	6.72 m
Tê 90 soldável	
50 mm	2 pç
Tê de redução 90 soldável	
50 mm - 25 mm	2 pç
Reservatório cilíndrico	
Polietileno	
1500 L	1 pç

Legenda das indicações
RG Registro bruto gaveta ABNT c/PVC soldável - 3/4"
RG Registro de gaveta c/canopla cromada c/PVC soldável - 1.1/2"

Legenda
Registro bruto gaveta ABNT c/PVC soldável
Registro de gaveta c/canopla cromada c/PVC soldável

Legenda detalhada	
Registro bruto gaveta ABNT c/PVC soldável	
Metais	
Registro de gaveta bruto ABNT	
3/4"	1pç
PVC rígido soldável	
Adapt sold.curto c/bolsa-rosca p registro	
25 mm - 3/4"	2pç
Registro de gaveta c/canopla cromada c/PVC soldável	
Metais	
Registro de gaveta c/ canopla cromada	
1.1/2"	1pç
PVC rígido soldável	
Adapt sold.curto c/bolsa-rosca p registro	
50 mm - 1.1/2"	2pç

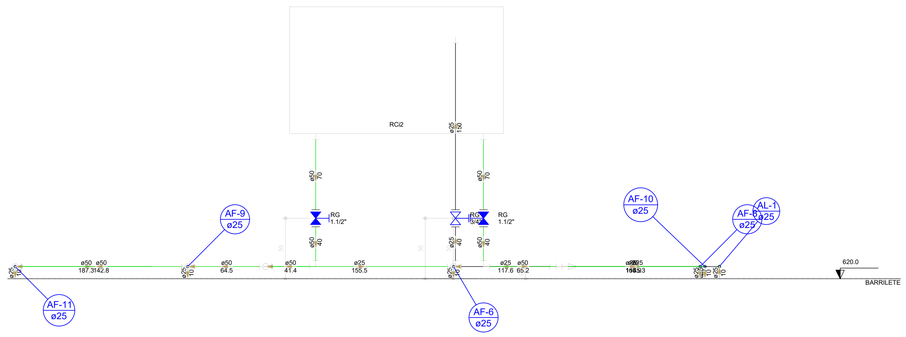

Corte C1
Escala 1:25

Detalhe H14
Escala 1:25

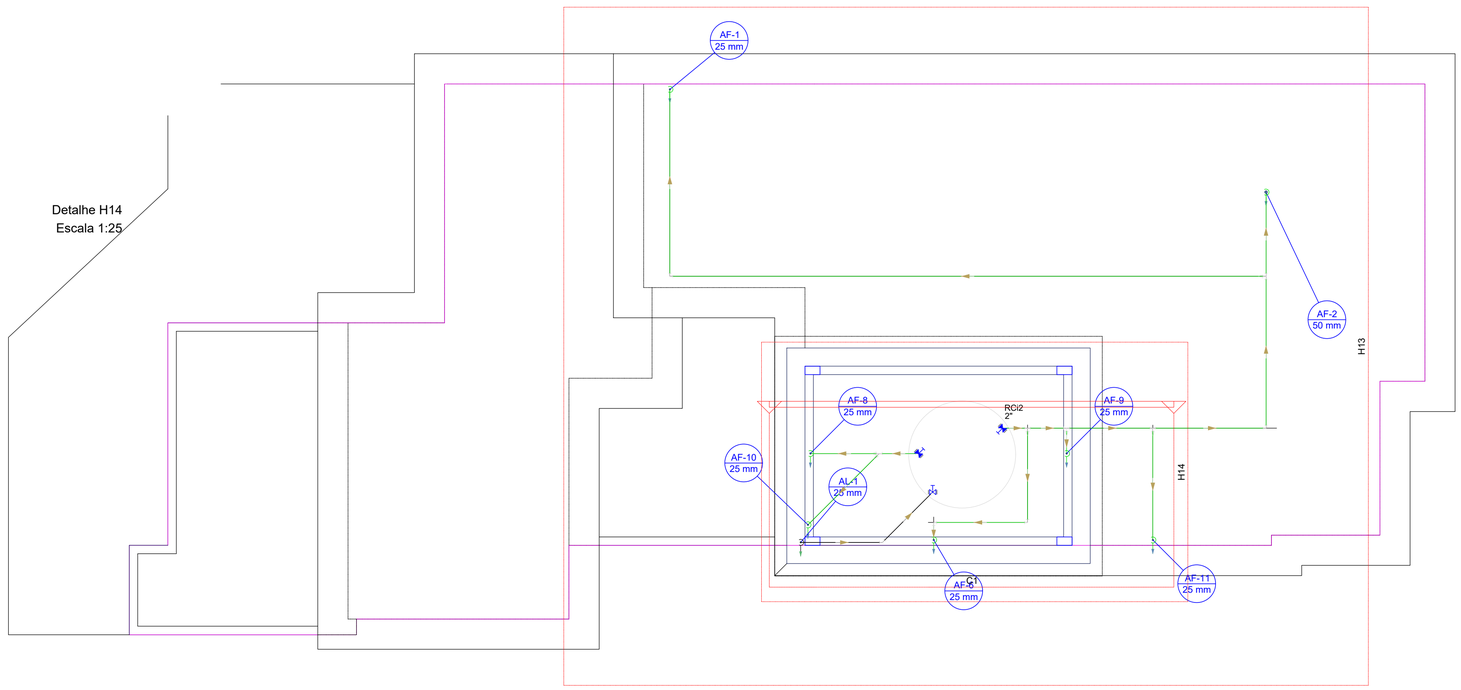

Nº	DISCRIMINAÇÃO DAS REVISÕES	DATA	APROVAÇÃO
<>	<>	<>	<>

Obra
AMPLIAÇÃO DA UBS BARRA DO AZEITE
RUA JACUPIRANGA, 38 - BARRA DO AZEITE-CAJATI/SP

Projetista
SILVERIO DOMINGUES
5061285557

Proprietário
PREFEITURA MUNICIPAL DE CAJATI

Projeto
AMPLIAÇÃO DA UBS BARRA DO AZEITE

Descriminação
PROJETO HIDRÁULICO
BARRILETE

Folha
7

Conj. 2 | Fls./Conj. 7

Data <> | Escala Escala | Desenho SILVERIO DOMINGUES | Conferência Revisor