


Lista de Materiais	
Alimentação	
PVC rígido soldável	
Adapt sold. c/ flange livre p/ cx. d' água	25 mm - 3/4"
Adapt sold. curto c/bolsa-rosca p registro	25 mm - 3/4"
Joelho 90° soldável	25 mm
Torneira de bóia	3/4"
Tubos	25 mm
	3.23 m
Água fria	
Metals	
Registro de gaveta c/ canopia cromada	1.1/2"
	1 pc
PVC rígido soldável	
Adapt sold. c/ flange livre p/ cx. d' água	50 mm - 1.1/2"
	1 pc
Adapt sold. curto c/bolsa-rosca p registro	60 mm - 2"
	1 pc
Adapt sold. curto c/bolsa-rosca p registro	50 mm - 1.1/2"
	2 pc
Bucha de redução sold. longa	50 mm - 25 mm
	1 pc
Joelho 90° soldável	25 mm
	2 pc
25 mm	4 pc
Tubos	25 mm
	3.67 m
50 mm	5.21 m
Tê 90 soldável	50 mm
	2 pc
Reservatório cilíndrico	1000 L
Poliétileno	1 pc


Legenda das indicações	
RG	Registro bruto gaveta ABNT c/PVC soldável - 3/4"
RG	Registro de gaveta c/canopia cromada c/PVC soldável - 1.1/2"

Legenda	
	Registro bruto gaveta ABNT c/PVC soldável
	Registro de gaveta c/canopia cromada c/PVC soldável


Legenda detalhada	
Registro bruto gaveta ABNT c/PVC soldável	
Metals	
Registro de gaveta bruto ABNT	3/4"
	1 pc
PVC rígido soldável	
Adapt sold. curto c/bolsa-rosca p registro	25 mm - 3/4"
	2 pc
Registro de gaveta c/canopia cromada c/PVC soldável	
Metals	
Registro de gaveta c/ canopia cromada	1.1/2"
	1 pc
PVC rígido soldável	
Adapt sold. curto c/bolsa-rosca p registro	50 mm - 1.1/2"
	2 pc

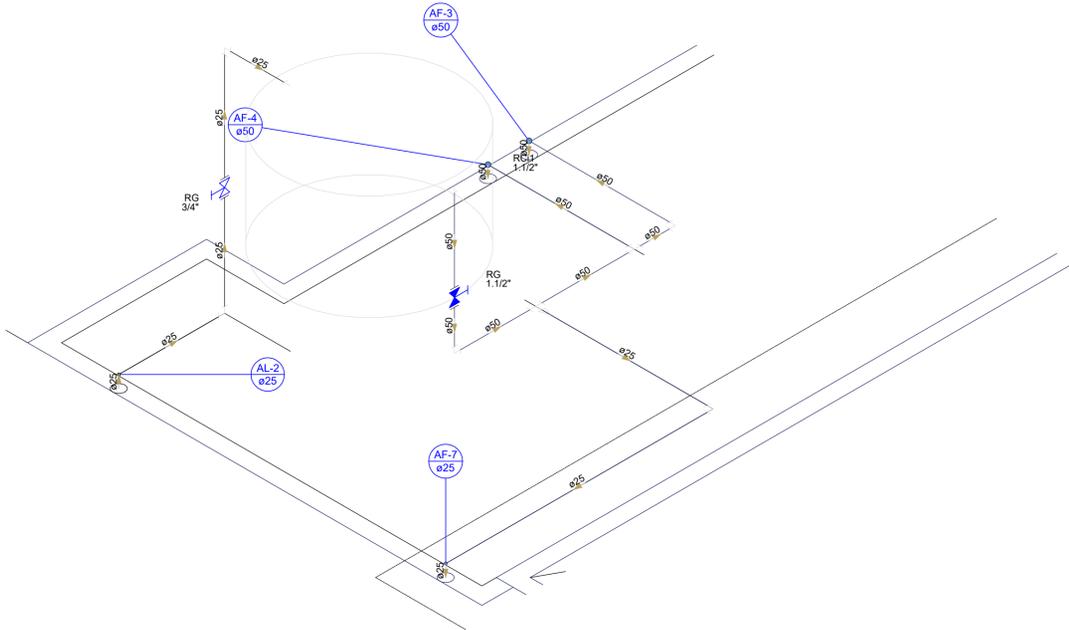

Detalhe H8  
Escala 1:25

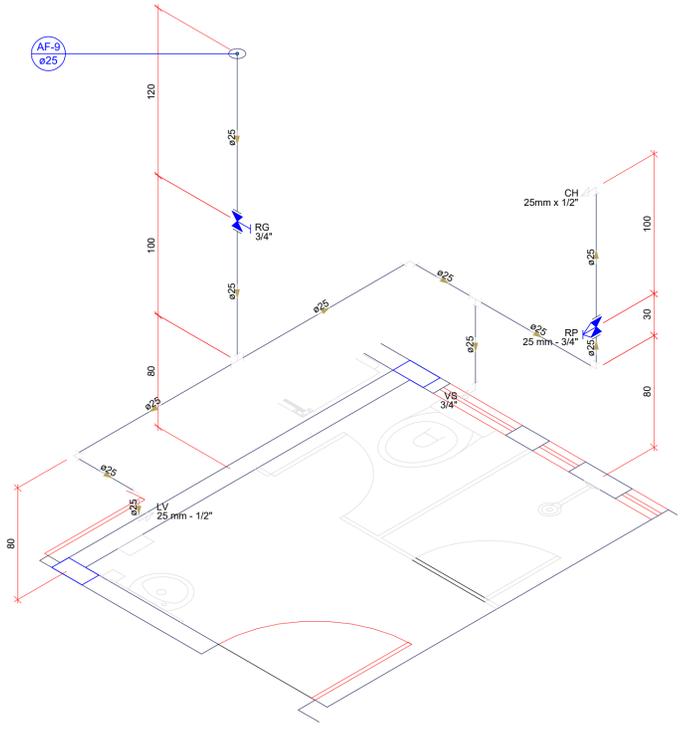

Detalhe H11  
Escala 1:25

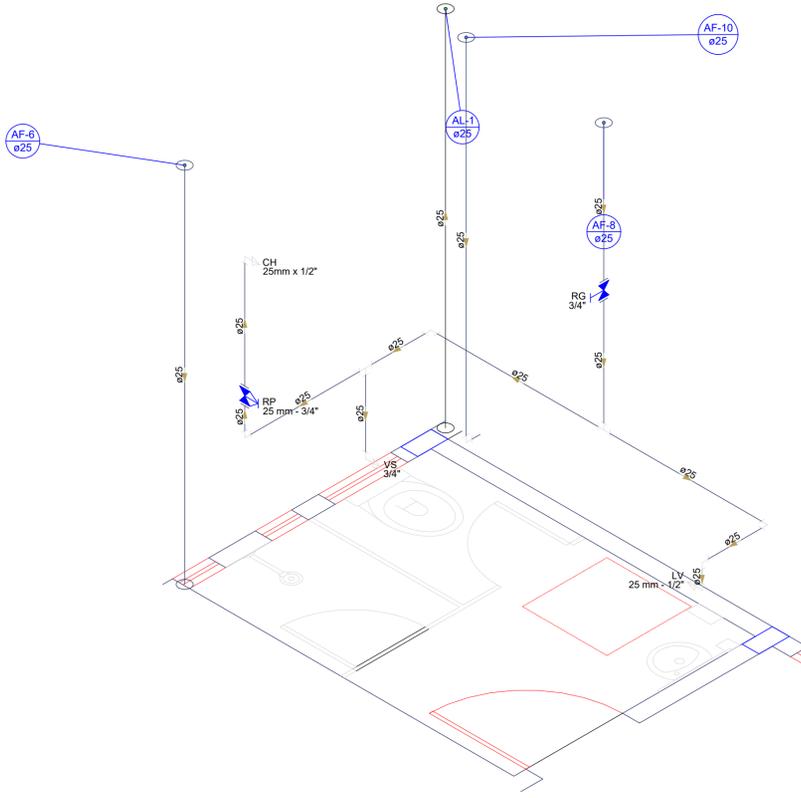


Detalhe H10  
Escala 1:25

Lista de Materiais	
Alimentação	
PVC rígido soldável	
Tubos	25 mm
	3 m
Água fria	
Aparelho	
Chuveiro	25mm x 1/2"
	1 pc
Torneira de lavatório	25 mm - 1/2"
	1 pc
Vaso Sanitário c/ cx. acoplada	1/2"
	1 pc
Metals	
Registro de gaveta c/ canopia cromada	3/4"
	1 pc
Registro de pressão c/ canopia cromada	3/4"
	1 pc
PVC Acessórios	
Engate flexível cobre cromado com canopia	1/2 - 30cm
	1 pc
Engate flexível plástico	1/2 - 30cm
	1 pc
PVC misto soldável	
Joelho de redução soldável c/ rosca	25 mm - 1/2"
	1 pc
Luva soldável c/ rosca	25 mm - 3/4"
	1 pc
PVC rígido soldável	
Adapt sold. curto c/bolsa-rosca p registro	25 mm - 3/4"
	3 pc
Joelho 90° soldável	25 mm
	5 pc
Tubos	25 mm
	16.5 m
Tê 90 soldável	25 mm
	2 pc
PVC soldável azul c/ bucha latão	
Joelho de redução 90° soldável com bucha de latão	25 mm - 1/2"
	2 pc

Legenda das indicações	
CH	Chuveiro - 25mm x 1/2"
LV	Lavatório com joelho de 90° - 25 mm - 1/2"
RP	Registro de Pressão com PVC soldável - 25 mm - 3/4"
RG	Registro de gaveta c/canopia cromada c/PVC soldável - 3/4"
VS	Vaso sanitário com caixa acoplada - 3/4"

Legenda	
	Registro de Pressão com PVC soldável
	Registro de gaveta c/canopia cromada c/PVC soldável

Legenda detalhada	
Registro de Pressão com PVC soldável	
Metals	
Registro de pressão c/ canopia cromada	3/4"
	1 pc
PVC misto soldável	
Luva soldável c/ rosca	25 mm - 3/4"
	1 pc
PVC rígido soldável	
Adapt sold. curto c/bolsa-rosca p registro	25 mm - 3/4"
	1 pc
Registro de gaveta c/canopia cromada c/PVC soldável	
Metals	
Registro de gaveta c/ canopia cromada	3/4"
	1 pc
PVC rígido soldável	
Adapt sold. curto c/bolsa-rosca p registro	25 mm - 3/4"
	2 pc

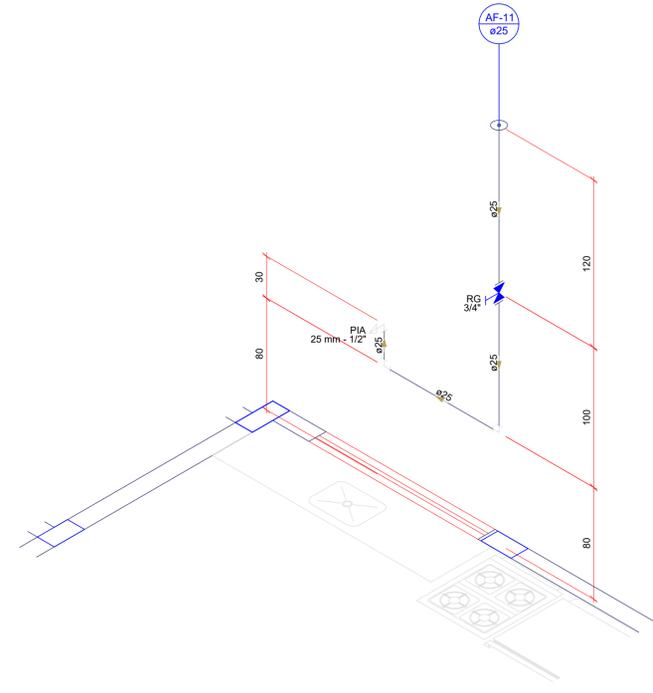

Detalhe H12  
Escala 1:25

Lista de Materiais	
Água fria	
Aparelho	
Torneira de Pia de Cozinha	25 mm - 1/2"
	1 pc
Metals	
Registro de gaveta c/ canopia cromada	3/4"
	1 pc
PVC rígido soldável	
Adapt sold. curto c/bolsa-rosca p registro	25 mm - 3/4"
	2 pc
Joelho 90° soldável	25 mm
	2 pc
Tubos	25 mm
	3.3 m
PVC soldável azul c/ bucha latão	
Joelho de redução 90° soldável com bucha de latão	25 mm - 1/2"
	1 pc

Legenda das indicações	
PIA	Pia de cozinha com joelho de 90° - 25 mm - 1/2"
RG	Registro de gaveta c/canopia cromada c/PVC soldável - 3/4"

Legenda	
	Registro de gaveta c/canopia cromada c/PVC soldável

Legenda detalhada	
Registro de gaveta c/canopia cromada c/PVC soldável	
Metals	
Registro de gaveta c/ canopia cromada	3/4"
	1 pc
PVC rígido soldável	
Adapt sold. curto c/bolsa-rosca p registro	25 mm - 3/4"
	2 pc

N°	DISCRIMINAÇÃO DAS REVISÕES	DATA	APROVAÇÃO
<	<	<	<

<p><b>AMPLIAÇÃO DA UBS BARRA DO AZEITE</b> RUA JACUPIRANGA, 38 - BARRA DO AZEITE-CAJATI/SP</p>			
Projeto	Proprietário		
SILVERIO DOMINGUES 5061285557	PREFEITURA MUNICIPAL DE CAJATI		
Projeto	Folha		
AMPLIAÇÃO DA UBS BARRA DO AZEITE		4	
Descrição		Projeto HIDRÁULICO	
PAVIMENTO SUPERIOR		Com. 2 No. Com. 7	
Data	Escala	Desenho	Conferência
<	Escala	SILVERIO DOMINGUES	Revisor