


Lista de Materiais	
Alimentação	
PVC rígido soldável	
Joelho 90° soldável	1 pç
Luva de correr p/ tubo	1 pç
25 mm	
Tubos	5,24 m
25 mm	
Água fria	
Aparelho	
Torneira de Pia de Cozinha	2 pç
25 mm - 1/2"	
Metais	
Registro de gaveta c/ canopia cromada	1 pç
3/4"	
PVC rígido soldável	
Adapt sold.curto c/bolsa-rosca p registro	2 pç
25 mm - 3/4"	
Luva de correr p/ tubo	1 pç
25 mm	
Tubos	4,62 m
Tê 90 soldável	1 pç
25 mm	
PVC soldável azul c/ bucha latão	
Joelho de redução 90° soldável com bucha de latão	2 pç
25 mm - 1/2"	

Legenda das indicações	
PIA	Pia de cozinha com joelho de 90° - 25 mm - 1/2"
RG	Registro de gaveta c/canopia cromada c/PVC soldável - 3/4"

Legenda	
	Registro de gaveta c/canopia cromada c/PVC soldável

Legenda detalhada	
Registro de gaveta c/canopia cromada c/PVC soldável	
Metais	
Registro de gaveta c/ canopia cromada	1 pç
3/4"	
PVC rígido soldável	
Adapt sold.curto c/bolsa-rosca p registro	2 pç
25 mm - 3/4"	

Detalhe H5
Escala 1:25

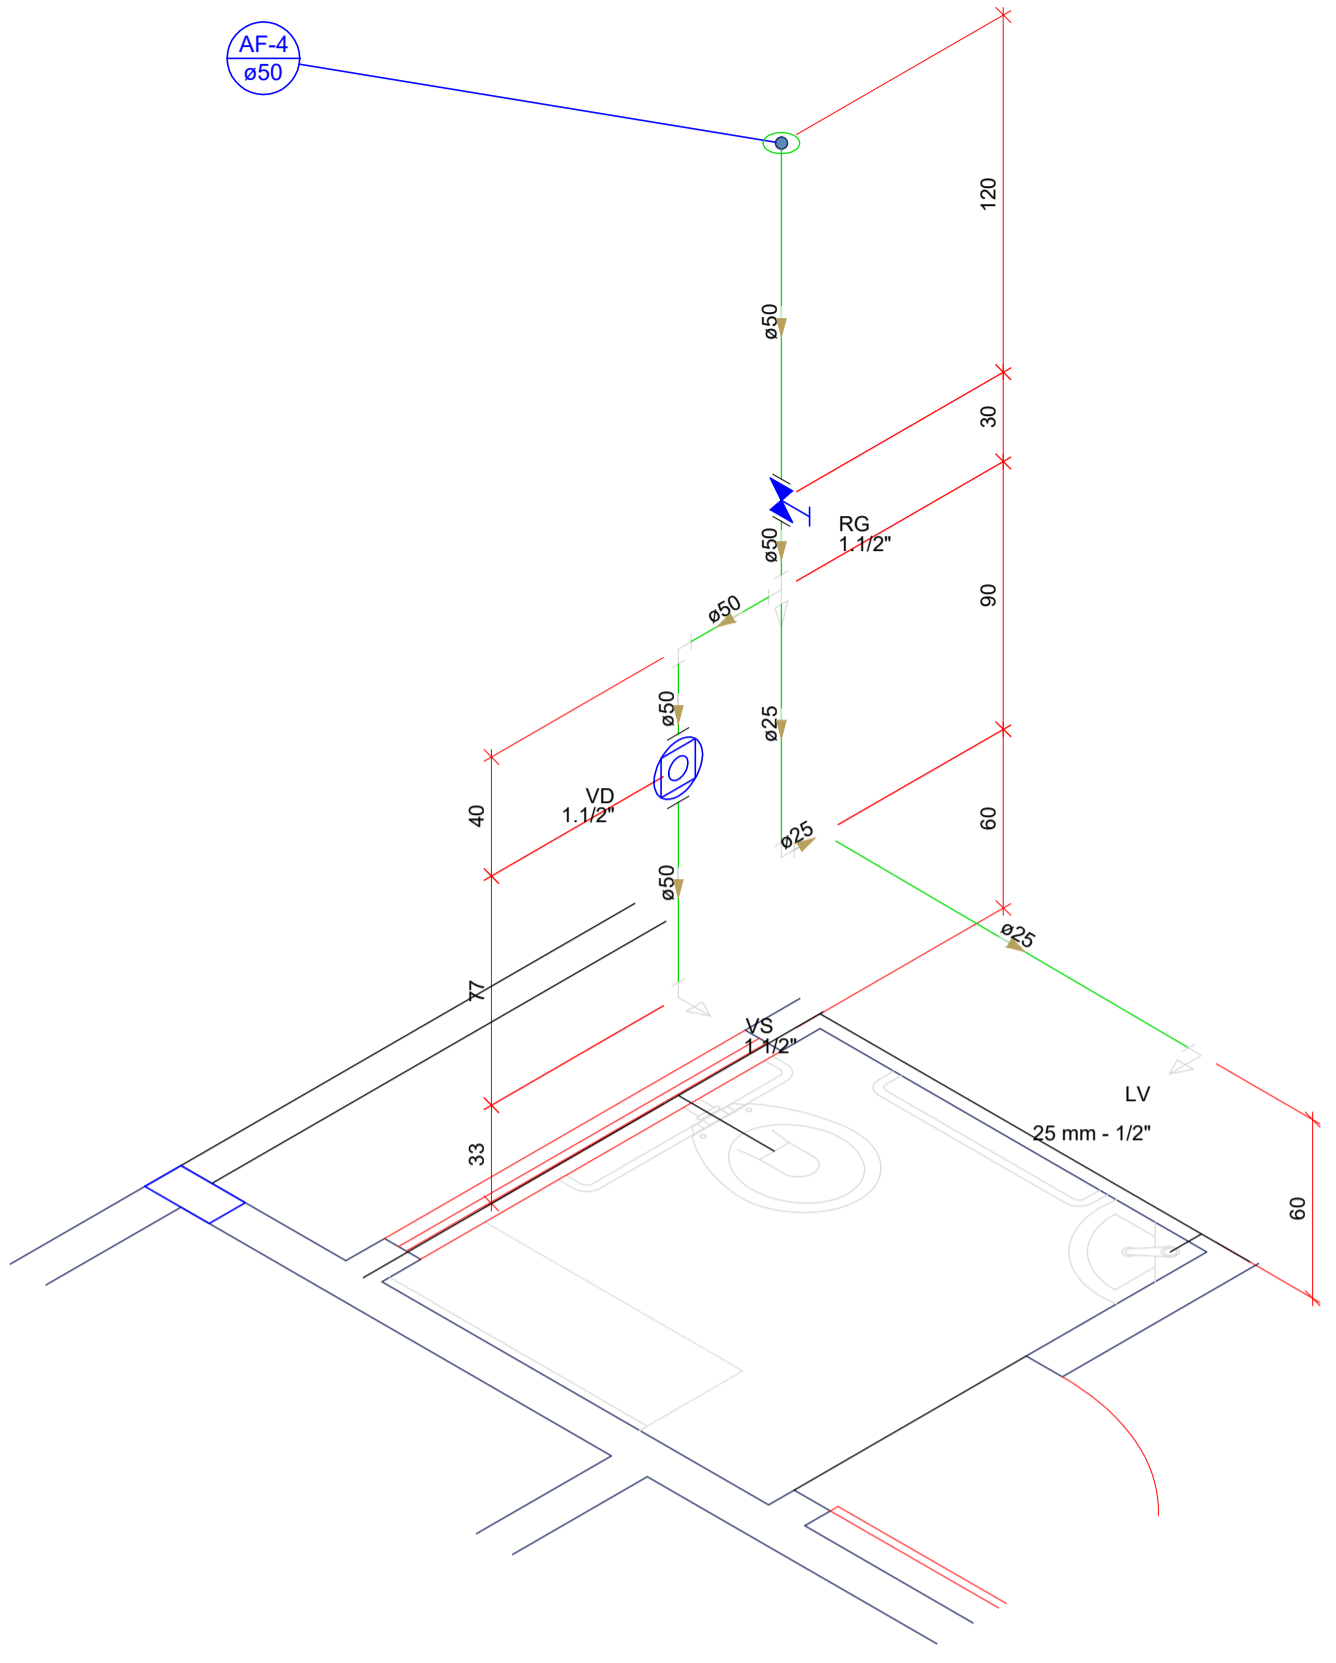


Lista de Materiais	
Água fria	
Aparelho	
Torneira de lavatório	
25 mm - 1/2"	1 pç
Vaso Sanitário p/ Válvula de Descarga de 1 1/2"	
40mm - 1 1/2"	1 pç
Metais	
Registro de gaveta c/ canopia cromada	1 pç
1.1/2"	
Válvula de descarga baixa pressão	1 pç
1.1/2"	
PVC Acessórios	
Bolsa de ligação p/ vaso sanitário	1 pç
1.1/2"	
Engate flexível plástico	1 pç
1/2 - 30cm	
Tubo de descarga VDE.	1 pç
38 mm	
Tubo de ligação latão cromado c/ canopia p/ vaso Sa.	1 pç
38 mm	
PVC rígido soldável	
Adapt sold.curto c/bolsa-rosca p registro	3 pç
50 mm - 1.1/2"	
Bucha de redução sold. longa	1 pç
50 mm - 25 mm	
Joelho 90° soldável	1 pç
25 mm	
50 mm	2 pç
Tubos	2,42 m
25 mm	
50 mm	2,12 m
Tê 90 soldável	1 pç
50 mm	
PVC soldável azul c/ bucha latão	
Joelho de redução 90° soldável com bucha de latão	1 pç
25 mm - 1/2"	

Legenda das indicações	
LV	Lavatório com joelho de 90° - 25 mm - 1/2"
RG	Registro de gaveta c/canopia cromada c/PVC soldável - 1.1/2"
VD	Válvula de descarga c/PVC soldável - 1.1/2"
VS	Vaso Sanitário com válvula de descarga - 1.1/2"

Legenda	
	Registro de gaveta c/canopia cromada c/PVC soldável
	Válvula de descarga c/PVC soldável

Legenda detalhada	
Registro de gaveta c/canopia cromada c/PVC soldável	
Metais	
Registro de gaveta c/ canopia cromada	1 pç
1.1/2"	
PVC rígido soldável	
Adapt sold.curto c/bolsa-rosca p registro	2 pç
50 mm - 1.1/2"	
Válvula de descarga c/PVC soldável	
Metais	
Válvula de descarga baixa pressão	1 pç
1.1/2"	
PVC Acessórios	
Bolsa de ligação p/ vaso sanitário	1 pç
1.1/2"	
Tubo de descarga VDE.	1 pç
38 mm	
Tubo de ligação latão cromado c/ canopia p/ vaso Sa.	1 pç
38 mm	
PVC rígido soldável	
Adapt sold.curto c/bolsa-rosca p registro	1 pç
50 mm - 1.1/2"	

Detalhe H4
Escala 1:25

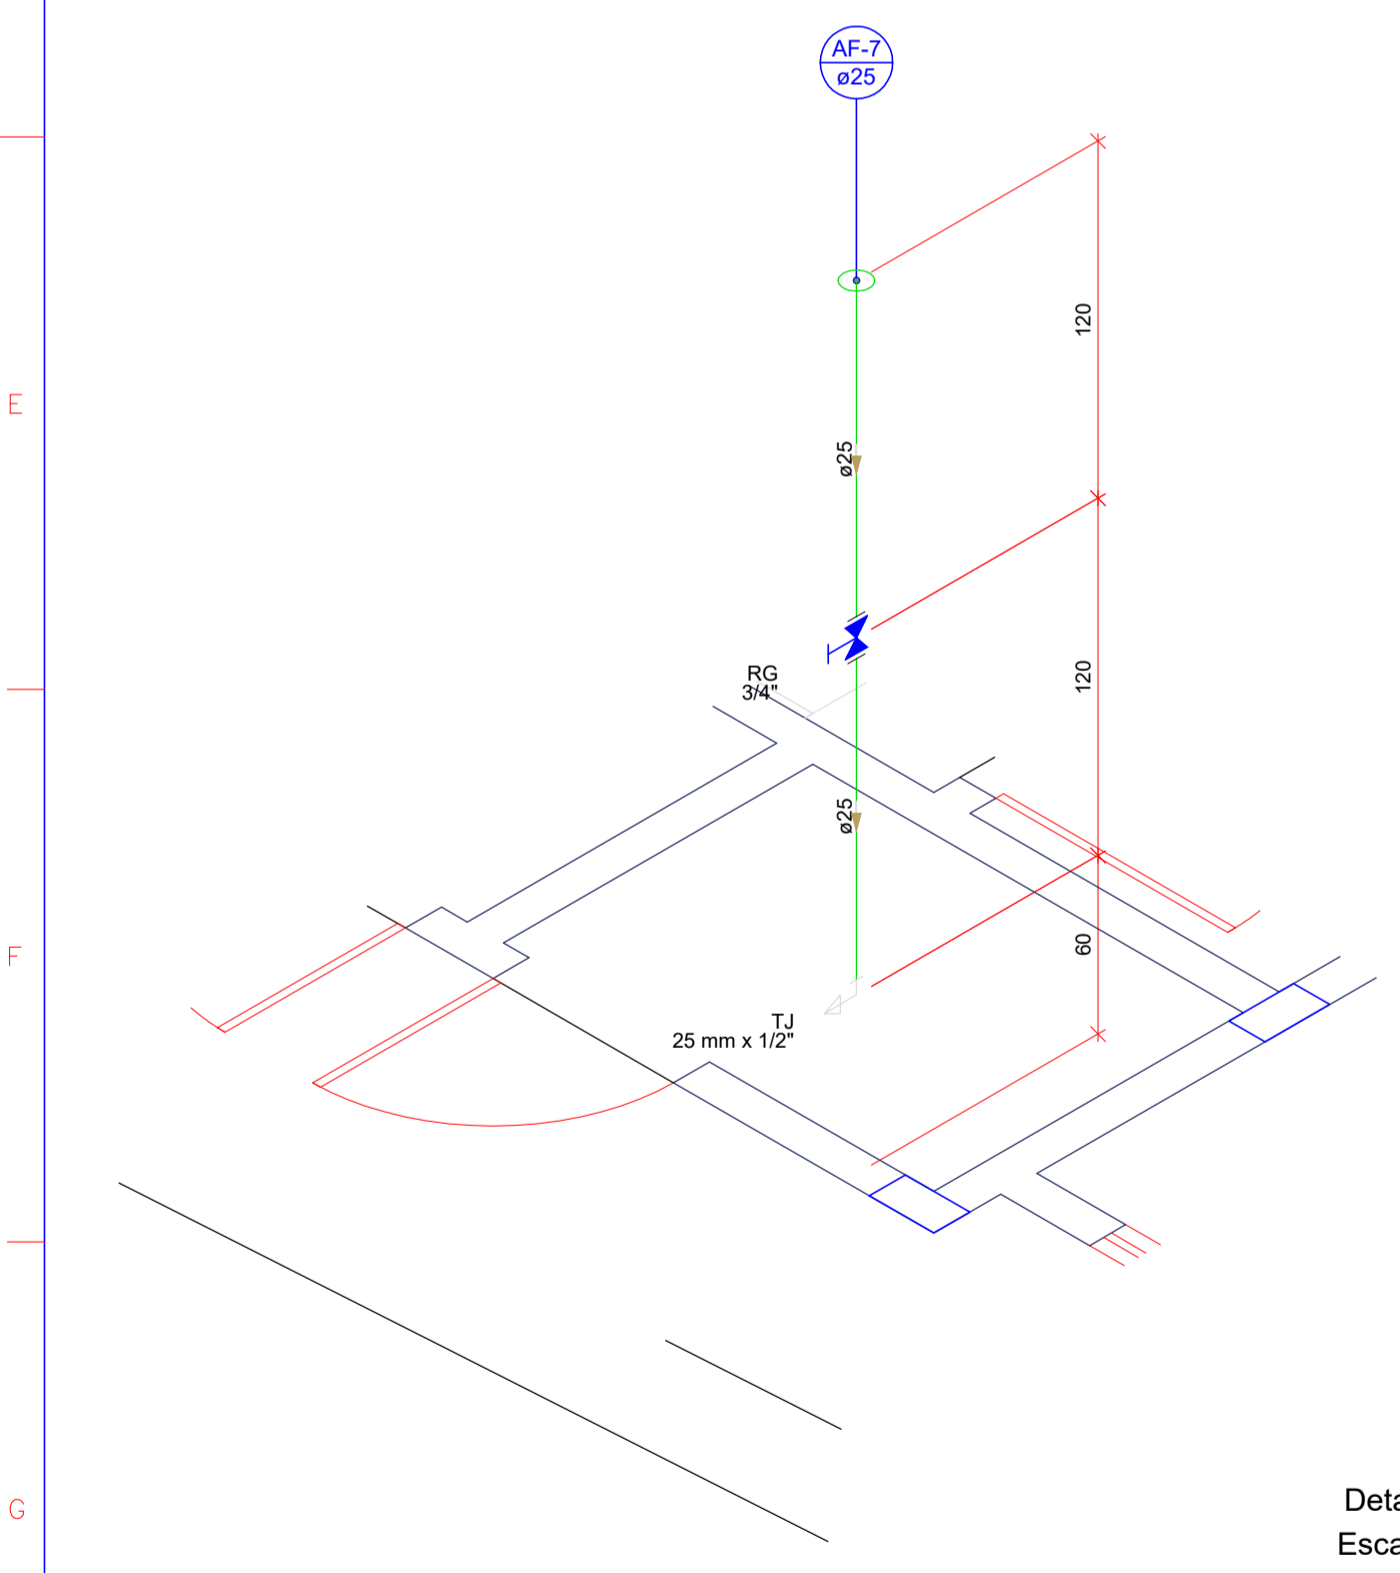


Lista de Materiais	
Alimentação	
PVC rígido soldável	
Tubos	10,38 m
25 mm	
Água fria	
Aparelho	
Torneira de Jardim	1 pç
25 mm x 1/2"	
Metais	
Registro de gaveta c/ canopia cromada	1 pç
3/4"	
PVC rígido soldável	
Adapt sold.curto c/bolsa-rosca p registro	2 pç
25 mm - 3/4"	
Tubos	2,35 m
25 mm	
PVC soldável azul c/ bucha latão	
Joelho de redução 90° soldável com bucha de latão	1 pç
25 mm - 1/2"	

Legenda das indicações	
RG	Registro de gaveta c/canopia cromada c/PVC soldável - 3/4"
TJ	Torneira de Jardim com joelho 90° - 25 mm x 1/2"

Legenda	
	Registro de gaveta c/canopia cromada c/PVC soldável

Legenda detalhada	
Registro de gaveta c/canopia cromada c/PVC soldável	
Metais	
Registro de gaveta c/ canopia cromada	1 pç
3/4"	
PVC rígido soldável	
Adapt sold.curto c/bolsa-rosca p registro	2 pç
25 mm - 3/4"	

Detalhe H7
Escala 1:25

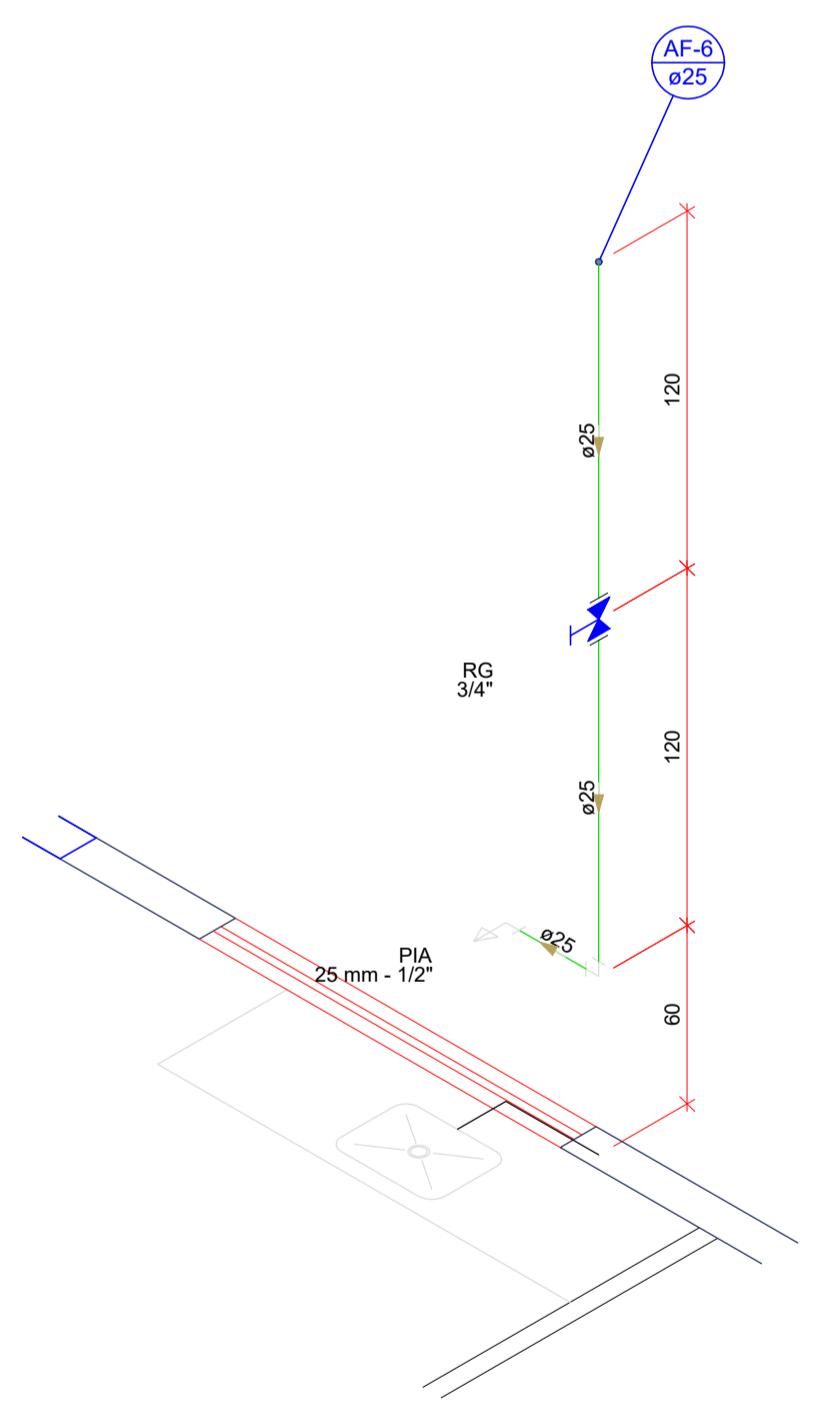

Lista de Materiais	
Água fria	
Aparelho	
Torneira de Pia de Cozinha	1 pç
25 mm - 1/2"	
Metais	
Registro de gaveta c/ canopia cromada	1 pç
3/4"	
PVC rígido soldável	
Adapt sold.curto c/bolsa-rosca p registro	2 pç
25 mm - 3/4"	
Joelho 90° soldável	1 pç
25 mm	
Luva de correr p/ tubo	1 pç
25 mm	
Tubos	2,66 m
25 mm	
PVC soldável azul c/ bucha latão	
Joelho de redução 90° soldável com bucha de latão	1 pç
25 mm - 1/2"	

Legenda das indicações	
PIA	Pia de cozinha com joelho de 90° - 25 mm - 1/2"
RG	Registro de gaveta c/canopia cromada c/PVC soldável - 3/4"

Legenda	
	Registro de gaveta c/canopia cromada c/PVC soldável

Legenda detalhada	
Registro de gaveta c/canopia cromada c/PVC soldável	
Metais	
Registro de gaveta c/ canopia cromada	1 pç
3/4"	
PVC rígido soldável	
Adapt sold.curto c/bolsa-rosca p registro	2 pç
25 mm - 3/4"	

Detalhe H6
Escala 1:25

N°	DISCRIMINAÇÃO DAS REVISÕES	DATA	APROVAÇÃO
<>	<>	<>	<>

Obr: **AMPLIAÇÃO DA UBS BARRA DO AZEITE**
RUA JACUPIRANGA, 38 - BARRA DO AZEITE-CAJATI/SP

Projeto: **SILVERIO DOMINGUES** 506128557
Proprietário: **PREFEITURA MUNICIPAL DE CAJATI**

Projeto: **AMPLIAÇÃO DA UBS BARRA DO AZEITE**
Descrição: **PROJETO HIDRÁULICO**
Pavimento: **PAVIMENTO TÉRREO**

Folha: **3**
Conj.: 2 / 7
Data: <> Escala: Escala Desenh.: SILVERIO DOMINGUES Conferência: Revisor