


Detalhe S6  
Escala 1:25

Lista de Materiais	
<b>Esgoto</b>	
PVC Acessórios	
Caixa sifonada	1 pç
Raio sifonado alt. reg. saída 40	2 pç
100 mm - 40 mm	
Sifão de copo p/ pia e lavatório	2 pç
1" - 1.1/2"	
Válvula p/ lavatório e tanque	2 pç
1"	
<b>PVC Esgoto</b>	
Curva 90 curta	2 pç
100 mm	
40 mm	4 pç
Joelho 45	2 pç
100 mm	3 pç
40 mm	
Joelho 90	1 pç
100 mm	
Joelho 90 c/anel p/ esgoto secundário	2 pç
40 mm - 1.1/2"	
Junção simples	1 pç
100 mm - 50 mm	
100 mm - 100 mm	1 pç
Luva	1 pç
40 mm	
Luva simples	7 pç
100 mm	
Tubo PVC ponta-bolsa c/ virola	2.89 m
100 mm - 4"	
Tubo rígido c/ ponta lisa	2.61 m
100 mm - 4"	
40 mm	8.02 m
50 mm - 2"	1.23 m
Tê sanitário	
100 mm - 75 mm	1 pç
<b>Ventilação</b>	
PVC Esgoto	
Joelho 45	2 pç
50 mm	
Tubo rígido c/ ponta lisa	0.7 m
50 mm - 2"	

Legenda de condutos	
Esgoto	
Ventilação	

Legenda	
Caixa Sifonada	
Chuveiro Residencial	
Joelho 45	
Joelho 90- desce	
Junção simples	
Lavatório Residencial com sifão	
Luva para esgoto secundário	
Te sanitário	
Vaso Sanitário c/ curva 90°	

Legenda detalhada	
Caixa Sifonada	
PVC Acessórios	
Caixa sifonada	1 pç
150x150x50R	
Chuveiro Residencial	
PVC Acessórios	
Raio sifonado alt. reg. saída 40	1 pç
100 mm - 40 mm	
PVC Esgoto	
Curva 90 curta	1 pç
40 mm	
Joelho 45	
PVC Esgoto	
Joelho 45	1 pç
100 mm	
Joelho 90- desce	
PVC Esgoto	
Joelho 90	1 pç
100 mm	
Junção simples	
PVC Esgoto	
Junção simples	1 pç
100 mm - 100 mm	
Lavatório Residencial com sifão	
PVC Acessórios	
Sifão de copo p/ pia e lavatório	1 pç
1" - 1.1/2"	
Válvula p/ lavatório e tanque	1 pç
1"	
PVC Esgoto	
Curva 90 curta	1 pç
40 mm	
Joelho 90 c/anel p/ esgoto secundário	1 pç
40 mm - 1.1/2"	
Tubo rígido c/ ponta lisa	0.6m
40 mm	
Luva para esgoto secundário	
PVC Esgoto	
Luva	1 pç
40 mm	
Te sanitário	
PVC Esgoto	
Tê sanitário	1 pç
100 mm - 75 mm	
Vaso Sanitário c/ curva 90°	
PVC Esgoto	
Curva 90 curta	1 pç
100 mm	

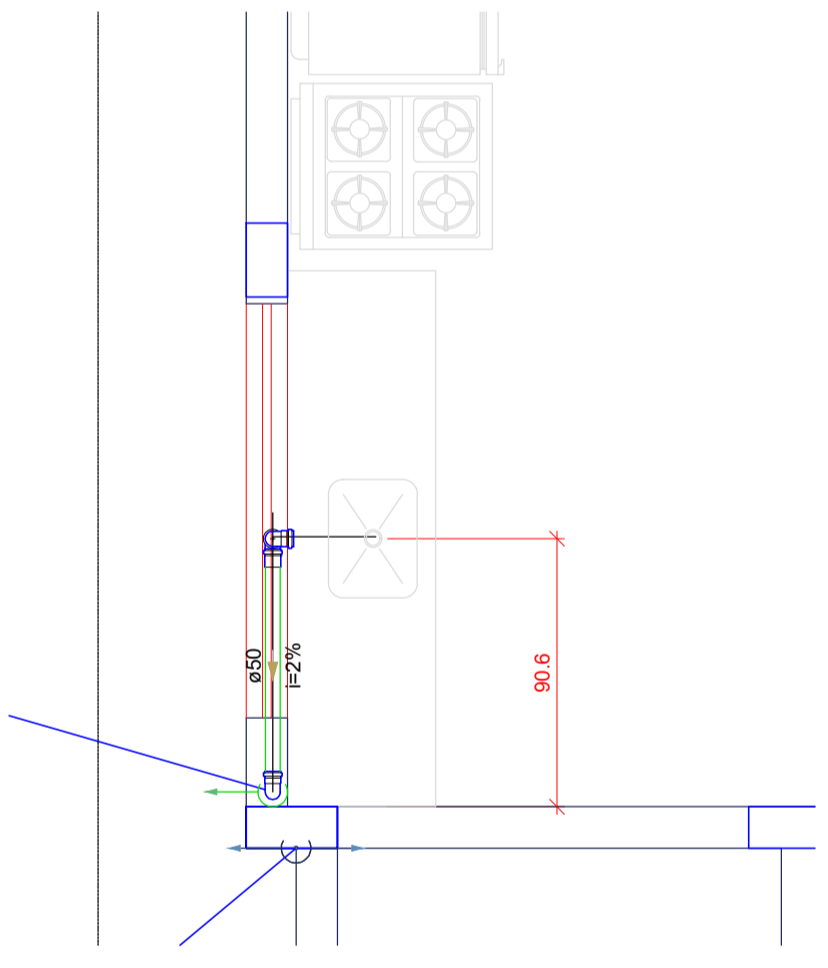

Detalhe S7  
Escala 1:25

Lista de Materiais	
<b>Esgoto</b>	
PVC Acessórios	
Sifão de copo p/ pia e lavatório	1 pç
1" - 2"	
Válvula p/ pia	1 pç
1"	
<b>PVC Esgoto</b>	
Joelho 90	3 pç
50 mm	
Luva simples	1 pç
50 mm	
Tubo PVC ponta-bolsa c/ virola	2.93 m
50 mm - 2"	
Tubo rígido c/ ponta lisa	1.42 m
50 mm - 2"	
<b>Pluvial</b>	
Condutor pluvial	3 m
Retangular metálico	
38 mm x 76 mm	

Legenda de condutos	
Esgoto	
Pluvial	

Legenda	
Joelho 90- desce	
Pia de Cozinha Residencial com Sifão 50mm	

Legenda detalhada	
Joelho 90- desce	
PVC Esgoto	
Joelho 90	1 pç
50 mm	
<b>Pia de Cozinha Residencial com Sifão 50mm</b>	
PVC Acessórios	
Sifão de copo p/ pia e lavatório	1 pç
1" - 2"	
Válvula p/ pia	1 pç
1"	
PVC Esgoto	
Joelho 90	2 pç
50 mm	
Tubo rígido c/ ponta lisa	0.6m
50 mm - 2"	

N°	DISCRIMINAÇÃO DAS REVISÕES	DATA	APROVAÇÃO
<	<	<	<

Obra: **AMPLIAÇÃO DA UBS BARRA DO AZEITE**  
RUA JACUPIRANGA, 38 - BARRA DO AZEITE-CAJATI/SP

Projeto: SILVERIO DOMINGUES 506128557

Proprietário: PREFEITURA MUNICIPAL DE CAJATI

Projeto: **AMPLIAÇÃO DA UBS BARRA DO AZEITE**

Descrição: **PROJETO SANITÁRIO**

PAVIMENTO SUPERIOR

Folha: **3**

Conj.: 3, Pla./Conj.: 4

Data: < Escala: Escala Desenho: SILVERIO DOMINGUES Conferência: Revisor