

Detalhe S3  
Escala 1:25


Lista de Materiais	
<b>Esgoto</b>	
Caixas de Passagem	
Caixa de inspeção esgoto simples CE-60x60 cm	1 pc
<b>PVC Acessórios</b>	
Caixa sifonada 100x100x50	2 pc
Sifão de copo p/ pia e lavatório 1" - 1.1/2"	2 pc
Válvula p/ lavatório e tanque 1"	2 pc
<b>PVC Esgoto</b>	
Curva 90 curta 100 mm	2 pc
40 mm	2 pc
Joelho 45 100 mm	1 pc
40 mm	2 pc
50 mm	1 pc
Joelho 90 c/anel p/ esgoto secundário 40 mm - 1.1/2"	2 pc
Junção simples 100 mm - 50 mm	1 pc
Luva de correr 100 mm	1 pc
Tubo rígido c/ ponta lisa 100 mm - 4"	5.58 m
40 mm	2.77 m
50 mm - 2"	0.64 m
Tê sanitário 100 mm - 100 mm	1 pc
100 mm - 50 mm	1 pc

Legenda de condutos	
	Esgoto

Legenda	
	Caixas Inspeção Esgoto Simples
	Caixa Sifonada
	Joelho 45
	Junção simples
	Lavatório de Uso Geral
	Luva de correr
	Te sanitário
	Vaso Sanitário c/ curva 90°

Legenda detalhada	
	Caixa Sifonada
	PVC Acessórios
	Caixa sifonada 100x100x50
	Caixas Inspeção Esgoto Simples
	Caixas de Passagem
	Caixa de inspeção esgoto simples CE-60x60 cm
	Joelho 45
	PVC Esgoto
	Joelho 45 100 mm
	Junção simples
	PVC Esgoto
	Junção simples 100 mm - 50 mm
	Lavatório de Uso Geral
	PVC Acessórios
	Sifão de copo p/ pia e lavatório 1" - 1.1/2"
	Válvula p/ lavatório e tanque 1"
	PVC Esgoto
	Curva 90 curta 40 mm
	Joelho 90 c/anel p/ esgoto secundário 40 mm - 1.1/2"
	Tubo rígido c/ ponta lisa 40 mm
	Luva de correr
	PVC Esgoto
	Luva de correr 100 mm
	Te sanitário
	PVC Esgoto
	Tê sanitário 100 mm - 50 mm
	Vaso Sanitário c/ curva 90°
	PVC Esgoto
	Curva 90 curta 100 mm

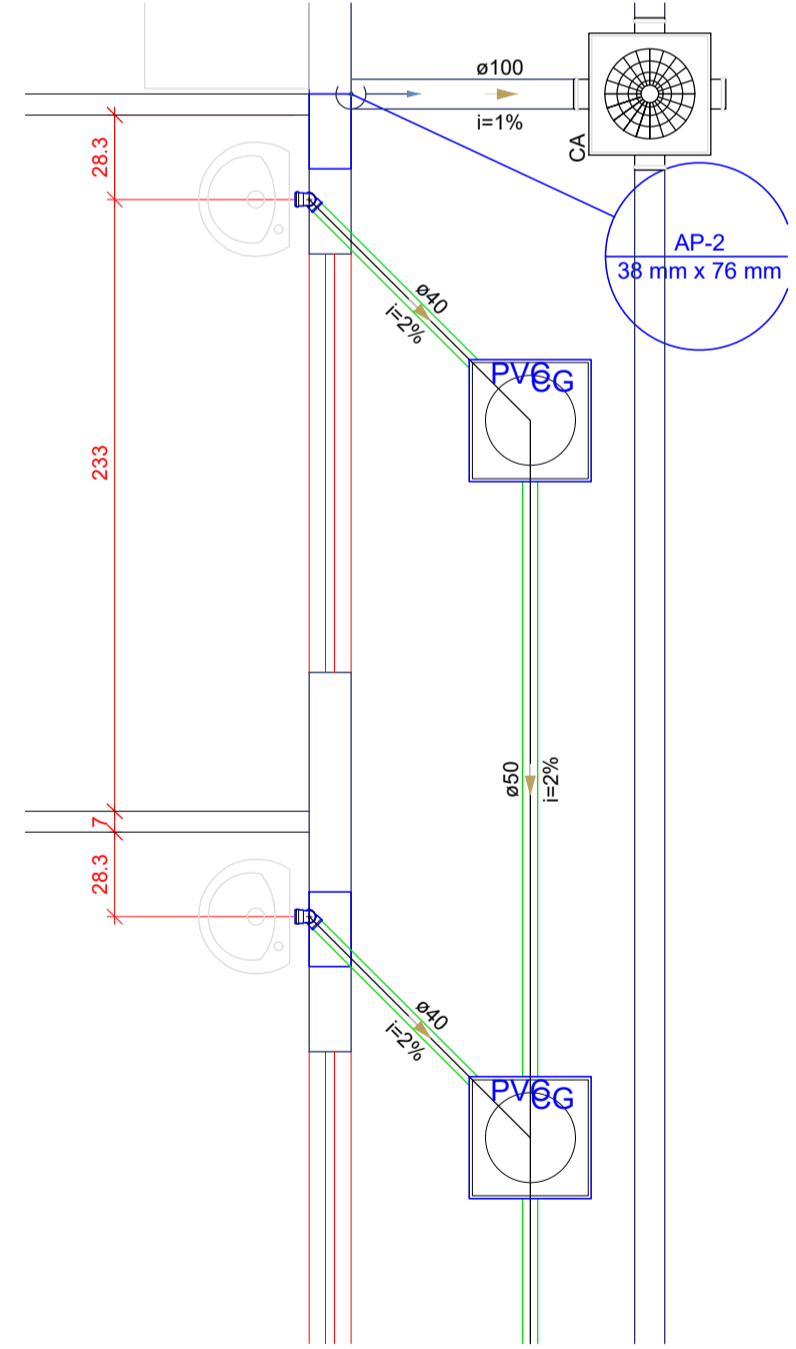

Detalhe S1  
Escala 1:25

Lista de Materiais	
<b>Esgoto</b>	
Caixas de Passagem	
Caixa de gordura PVC CG 30 cm	2 pc
<b>PVC Acessórios</b>	
Sifão de copo p/ pia e lavatório 1" - 1.1/2"	2 pc
Válvula p/ lavatório e tanque 1"	2 pc
<b>PVC Esgoto</b>	
Curva 90 curta 40 mm	2 pc
Joelho 90 c/anel p/ esgoto secundário 40 mm - 1.1/2"	2 pc
Tubo rígido c/ ponta lisa 40 mm	3.29 m
50 mm - 2"	4.29 m
<b>Pluvial</b>	
Caixas de Passagem	
Caixa de areia pluvial PVC CA PVC - 30 cm	1 pc
<b>PVC Esgoto</b>	
Tubo rígido c/ ponta lisa 100 mm - 4"	17.18 m

Legenda de condutos	
	Esgoto
	Pluvial

Legenda	
	Caixa de areia pluvial PVC
	Caixas de Gordura
	Lavatório Residencial com sifão

Legenda detalhada	
	Caixa de areia pluvial PVC
	Caixas de Passagem
	Caixa de areia pluvial PVC CA PVC - 30 cm
	Caixas de Gordura
	Caixas de Passagem
	Caixa de gordura PVC CG 30 cm
	Lavatório Residencial com sifão
	PVC Acessórios
	Sifão de copo p/ pia e lavatório 1" - 1.1/2"
	Válvula p/ lavatório e tanque 1"
	PVC Esgoto
	Curva 90 curta 40 mm
	Joelho 90 c/anel p/ esgoto secundário 40 mm - 1.1/2"
	Tubo rígido c/ ponta lisa 40 mm

N°	DISCRIMINAÇÃO DAS REVISÕES	DATA	APROVAÇÃO
<	>	<	>

Obra: **AMPLIAÇÃO DA UBS BARRA DO AZEITE**  
RUA JACUPIRANGA, 38 - BARRA DO AZEITE-CAJATI/SP

Proprietário: **PREFEITURA MUNICIPAL DE CAJATI**

Projeto: **SILVERIO DOMINGUES**  
5061285557

Projeto: **AMPLIAÇÃO DA UBS BARRA DO AZEITE**

Descrição: **PROJETO SANITÁRIO**

Objeto: **PAVIMENTO TÉRREO**

Arquiteto: **SILVERIO DOMINGUES**

Escala: **Escala**

Desenho: **SILVERIO DOMINGUES**

Conferência: **Revisor**

Com: 3

No. Con: 4

Folha: **1**