


Detalhe S2
Escala 1:25

Lista de Materiais	
Esgoto	
Caixas de Passagem	
Caixa de inspeção esgoto simples CE- 60x60 cm	1 pç
PVC Acessórios	
Caixa sifonada 100x100x50	1 pç
150x150x50	1 pç
Sifão de copo p/ pia e lavatório 1" - 1.1/2"	2 pç
Sifão flexível c/ Adaptador 1.1/2" - 1.1/2"	1 pç
Válvula p/ lavatório e tanque 1"	2 pç
Válvula p/ tanque 1 1/2"	1 pç
PVC Esgoto	
Curva 90 curta 100 mm	1 pç
40 mm	3 pç
Joelho 45 40 mm	1 pç
Joelho 90 40 mm	1 pç
Joelho 90 c/anel p/ esgoto secundário 40 mm - 1.1/2"	1 pç
Junção simples 100 mm - 50 mm	3 pç
40 mm x 40 mm	1 pç
Tubo rígido c/ ponta lisa 100 mm - 4"	6.21 m
40 mm	3.95 m
50 mm - 2"	0.91 m
Pluvial	
PVC Esgoto	
Tubo rígido c/ ponta lisa 100 mm - 4"	12.93 m

Legenda de condutos	
Esgoto	—
Pluvial	—

Legenda	
Caixa Sifonada	—
Caixas Inspeção Esgoto Simples	CE
Joelho 45	—
Joelho 90	—
Junção simples	—
Lavatório Residencial com sifão	—
Tanque de Lavar Roupas DN 40mm	—
Vaso Sanitário c/ curva 90°	—

Legenda detalhada	
Caixa Sifonada	—
PVC Acessórios	—
Caixa sifonada 150x150x50	1 pç
Caixas Inspeção Esgoto Simples	—
Caixas de Passagem	—
Caixa de inspeção esgoto simples CE- 60x60 cm	1 pç
Joelho 45	—
PVC Esgoto	—
Joelho 45 40 mm	1 pç
Joelho 90	—
PVC Esgoto	—
Joelho 90 40 mm	1 pç
Junção simples	—
PVC Esgoto	—
Junção simples 100 mm - 50 mm	1 pç
Lavatório Residencial com sifão	—
PVC Acessórios	—
Sifão de copo p/ pia e lavatório 1" - 1.1/2"	1 pç
Válvula p/ lavatório e tanque 1"	1 pç
PVC Esgoto	—
Curva 90 curta 40 mm	1 pç
Joelho 90 c/anel p/ esgoto secundário 40 mm - 1.1/2"	1 pç
Tubo rígido c/ ponta lisa 40 mm	0.6m
Tanque de Lavar Roupas DN 40mm	—
PVC Acessórios	—
Sifão flexível c/ Adaptador 1.1/2" - 1.1/2"	1 pç
Válvula p/ tanque 1 1/2"	1 pç
PVC Esgoto	—
Curva 90 curta 40 mm	1 pç
Joelho 90 c/anel p/ esgoto secundário 40 mm - 1.1/2"	1 pç
Tubo rígido c/ ponta lisa 40 mm	0.6m
Vaso Sanitário c/ curva 90°	—
PVC Esgoto	—
Curva 90 curta 100 mm	1 pç

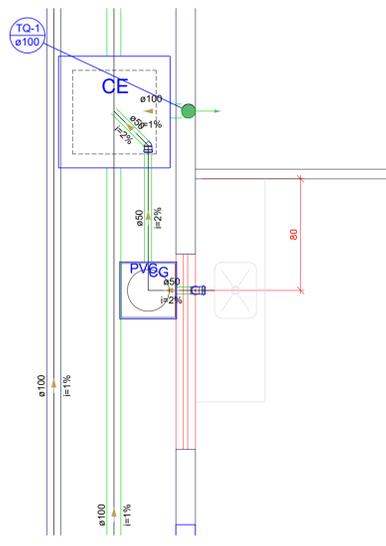


Lista de Materiais	
Esgoto	
Caixas de Passagem	
Caixa de gordura PVC CG 30 cm	1 pç
Caixa de inspeção esgoto simples CE- 60x60 cm	1 pç
PVC Acessórios	
Sifão de copo p/ pia e lavatório 1" - 2"	1 pç
Válvula p/ pia 1"	1 pç
PVC Esgoto	
Joelho 45 50 mm	1 pç
Joelho 90 50 mm	2 pç
Tubo rígido c/ ponta lisa 100 mm - 4"	9.3 m
50 mm - 2"	2.25 m
Pluvial	
PVC Esgoto	
Tubo rígido c/ ponta lisa 100 mm - 4"	9.09 m

Legenda de condutos	
Esgoto	—
Pluvial	—

Legenda detalhada	
Caixas Inspeção Esgoto Simples	—
Caixas de Passagem	—
Caixa de inspeção esgoto simples CE- 60x60 cm	1 pç
Caixas de Gordura	—
Caixas de Passagem	—
Caixa de gordura PVC CG 30 cm	1 pç
Joelho 45	—
PVC Esgoto	—
Joelho 45 50 mm	1 pç
Pia de Cozinha Residencial com Sifão 50mm	—
PVC Acessórios	—
Sifão de copo p/ pia e lavatório 1" - 2"	1 pç
Válvula p/ pia 1"	1 pç
PVC Esgoto	—
Joelho 90 50 mm	2 pç
Tubo rígido c/ ponta lisa 50 mm - 2"	0.6m

Legenda	
Caixas Inspeção Esgoto Simples	CE
Caixas de Gordura	CG PVC
Joelho 45	—
Pia de Cozinha Residencial com Sifão 50mm	—

Detalhe S4
Escala 1:25

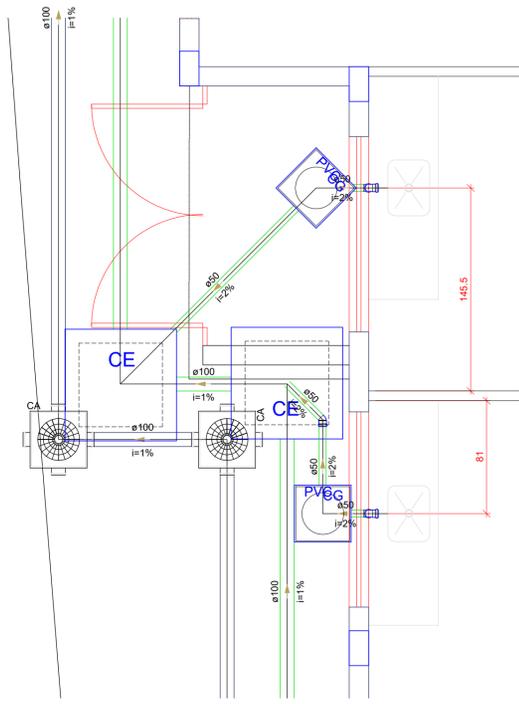

Detalhe S5
Escala 1:25

Lista de Materiais	
Esgoto	
Caixas de Passagem	
Caixa de gordura PVC CG 30 cm	2 pç
Caixa de inspeção esgoto simples CE- 60x60 cm	2 pç
PVC Acessórios	
Sifão de copo p/ pia e lavatório 1" - 2"	2 pç
Válvula p/ pia 1"	2 pç
PVC Esgoto	
Joelho 45 50 mm	1 pç
Joelho 90 50 mm	4 pç
Tubo rígido c/ ponta lisa 100 mm - 4"	14.39 m
50 mm - 2"	4.85 m
Pluvial	
Caixas de Passagem	
Caixa de areia pluvial PVC CA PVC - 30 cm	2 pç
PVC Esgoto	
Tubo rígido c/ ponta lisa 100 mm - 4"	16.35 m

Legenda de condutos	
Esgoto	—
Pluvial	—

Legenda	
Caixa de areia pluvial PVC	CA
Caixas Inspeção Esgoto Simples	CE
Caixas de Gordura	CG PVC
Joelho 45	—
Pia de Cozinha Residencial com Sifão 50mm	—

Legenda detalhada	
Caixa de areia pluvial PVC	—
Caixas de Passagem	—
Caixa de areia pluvial PVC CA PVC - 30 cm	1 pç
Caixas Inspeção Esgoto Simples	—
Caixas de Passagem	—
Caixa de inspeção esgoto simples CE- 60x60 cm	1 pç
Caixas de Gordura	—
Caixas de Passagem	—
Caixa de gordura PVC CG 30 cm	1 pç
Joelho 45	—
PVC Esgoto	—
Joelho 45 50 mm	1 pç
Pia de Cozinha Residencial com Sifão 50mm	—
PVC Acessórios	—
Sifão de copo p/ pia e lavatório 1" - 2"	1 pç
Válvula p/ pia 1"	1 pç
PVC Esgoto	—
Joelho 90 50 mm	2 pç
Tubo rígido c/ ponta lisa 50 mm - 2"	0.6m

N°	DISCRIMINAÇÃO DAS REVISÕES	DATA	APROVAÇÃO
<	<	<	<

Obra: **AMPLIAÇÃO DA UBS BARRA DO AZEITE**
RUA JACUPIRANGA, 38 - BARRA DO AZEITE-CAJATI/SP

Projeto: SILVERIO DOMINGUES 506128557

Proprietário: PREFEITURA MUNICIPAL DE CAJATI

Projeto: **AMPLIAÇÃO DA UBS BARRA DO AZEITE**

Descrição: **PROJETO SANITÁRIO**

Pavimento Têrreo

Data: < Escala: Escala Desenho: SILVERIO DOMINGUES Conferência: 3 Revisor: 4

Folha: **2**