





1 PLANTA ESCADA  
 RUA JATOBA COM RUA ADÉLIO DE OLIVEIRA  
 ESCALA 1:100

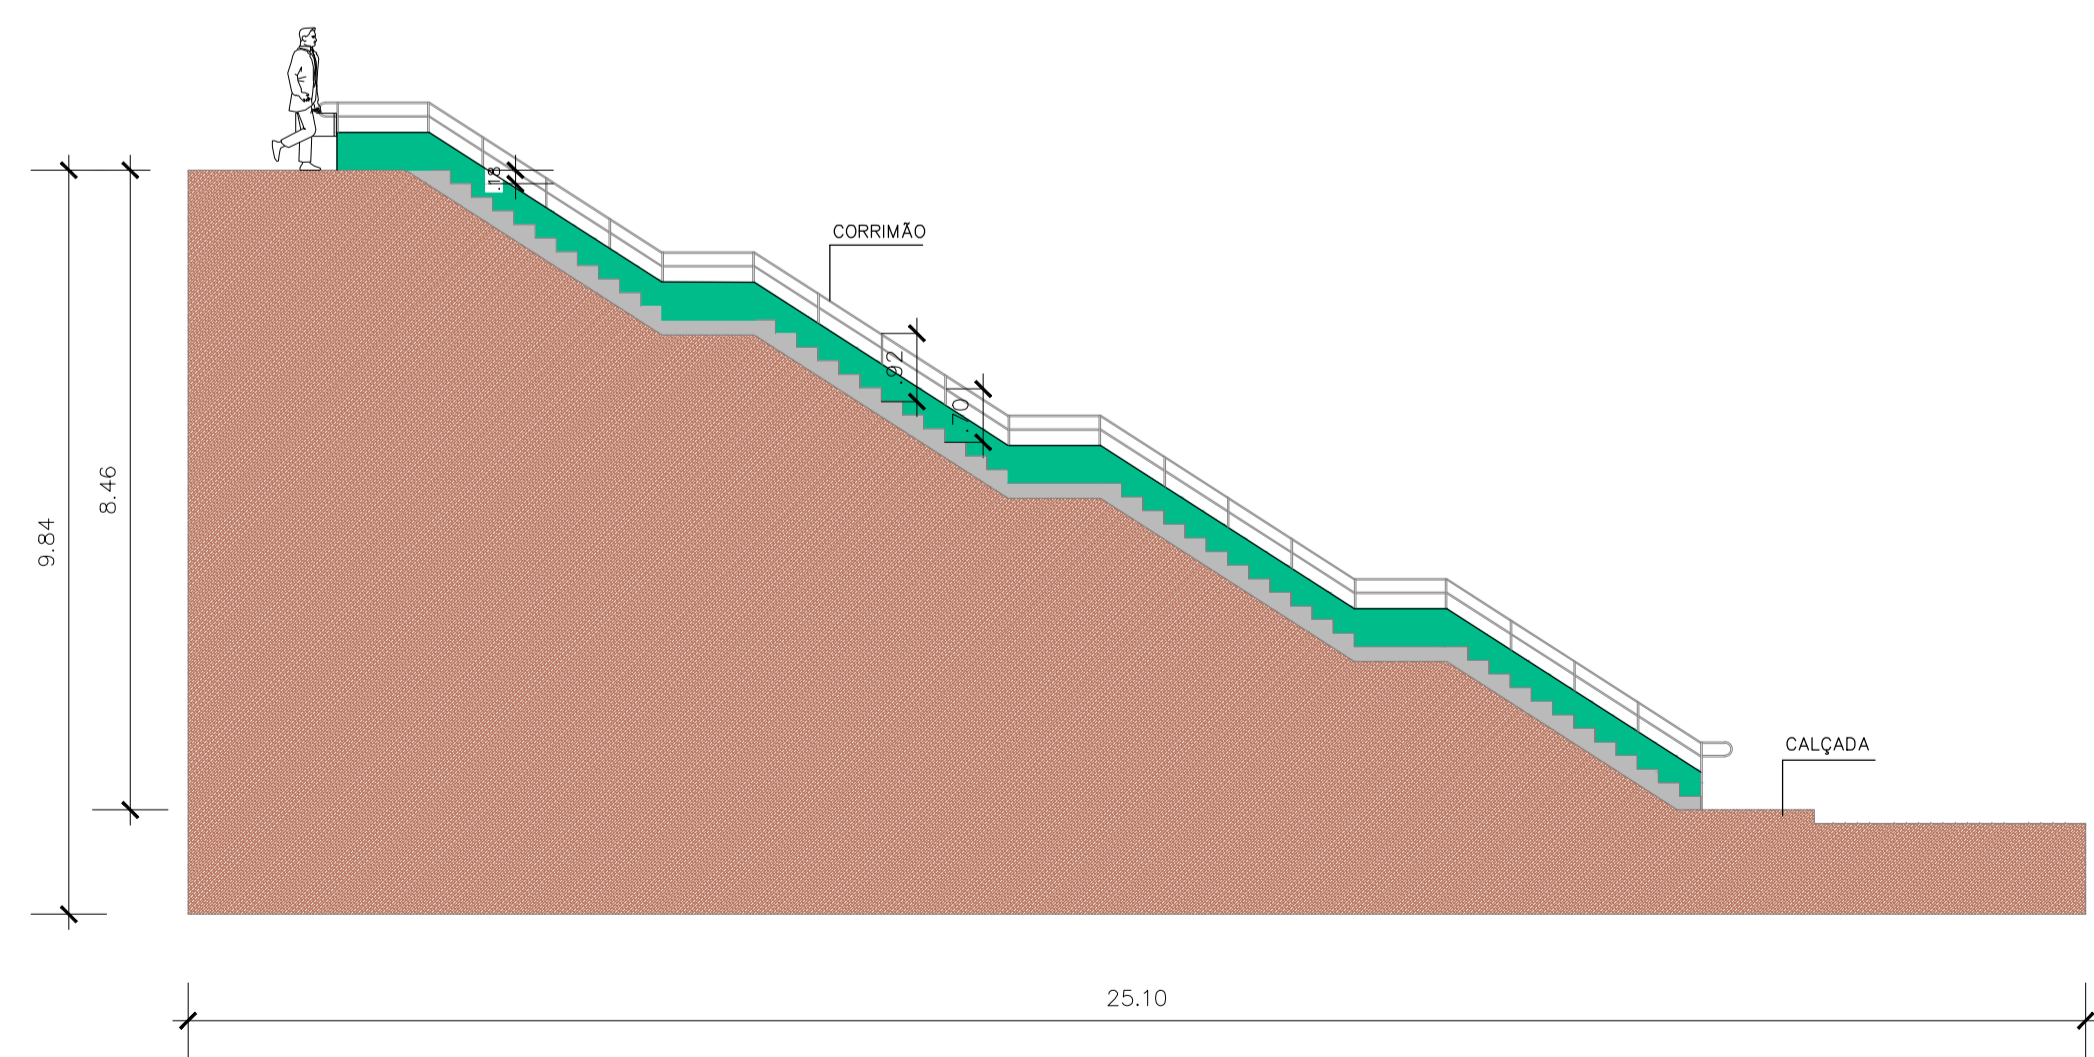

2 CORTE A-A  
 RUA JATOBA COM RUA ADÉLIO DE OLIVEIRA  
 ESCALA 1:100

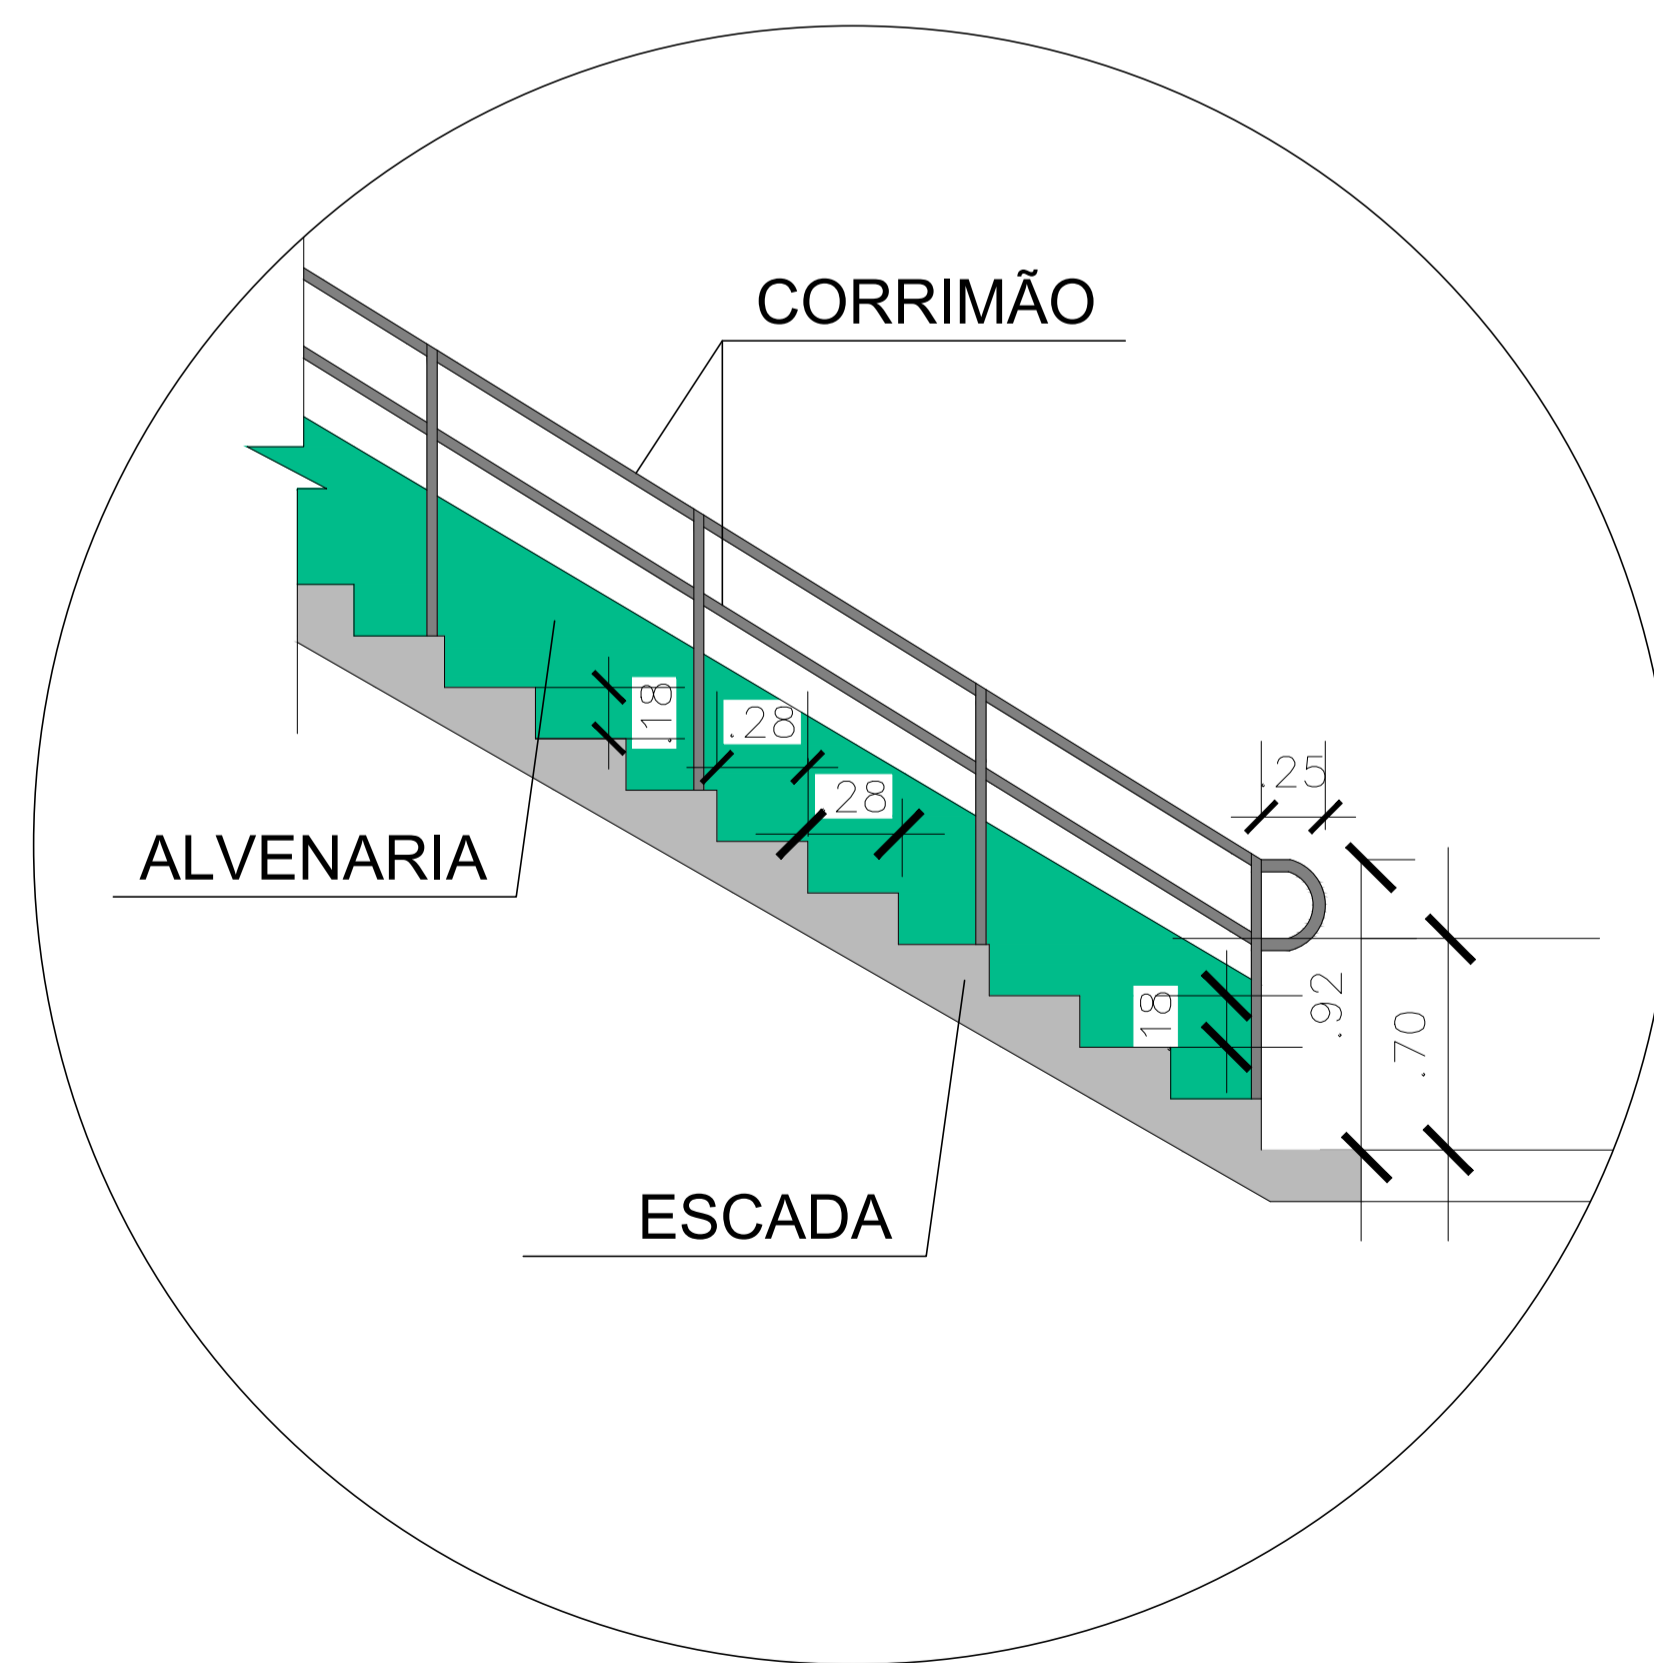

3 DET. ESCADA  
 ESCALA 1:50

<b>PROJETO DE ARQUITETURA</b>		FL.: 01/01
OBRA: CONSTRUÇÃO DE UMA ESCADA DE ACESSO RUA ADÉLIO DE OLIVEIRA COM RUA IPÊ		
LOCAL: RUA ADÉLIO DE OLIVEIRA CAJATI - SP		
PROP.: PREFEITURA MUNICIPAL DE CAJATI CNJP: 64.037.815/0001-28		PROPRIETÁRIO _____
ESCALAS: INDICADAS		
PLANTA DE SITUAÇÃO S/ ESCALA 		AUTOR DO PROJETO RRT _____
ÁREAS ( UN. M² )		
ESPAÇO RESERVADO P/ APROVAÇÃO		RESP. TÉCNICO EXECUÇÃO DA OBRA ART _____
_____		

DECLARO QUE A APROVAÇÃO DO PROJETO POR PARTE DA PREFEITURA NÃO IMPLICA NO RECONHECIMENTO DO DIREITO DE PROPRIEDADE DO TERRENO.