


SITUAÇÃO ATUAL
ESC — 1/200

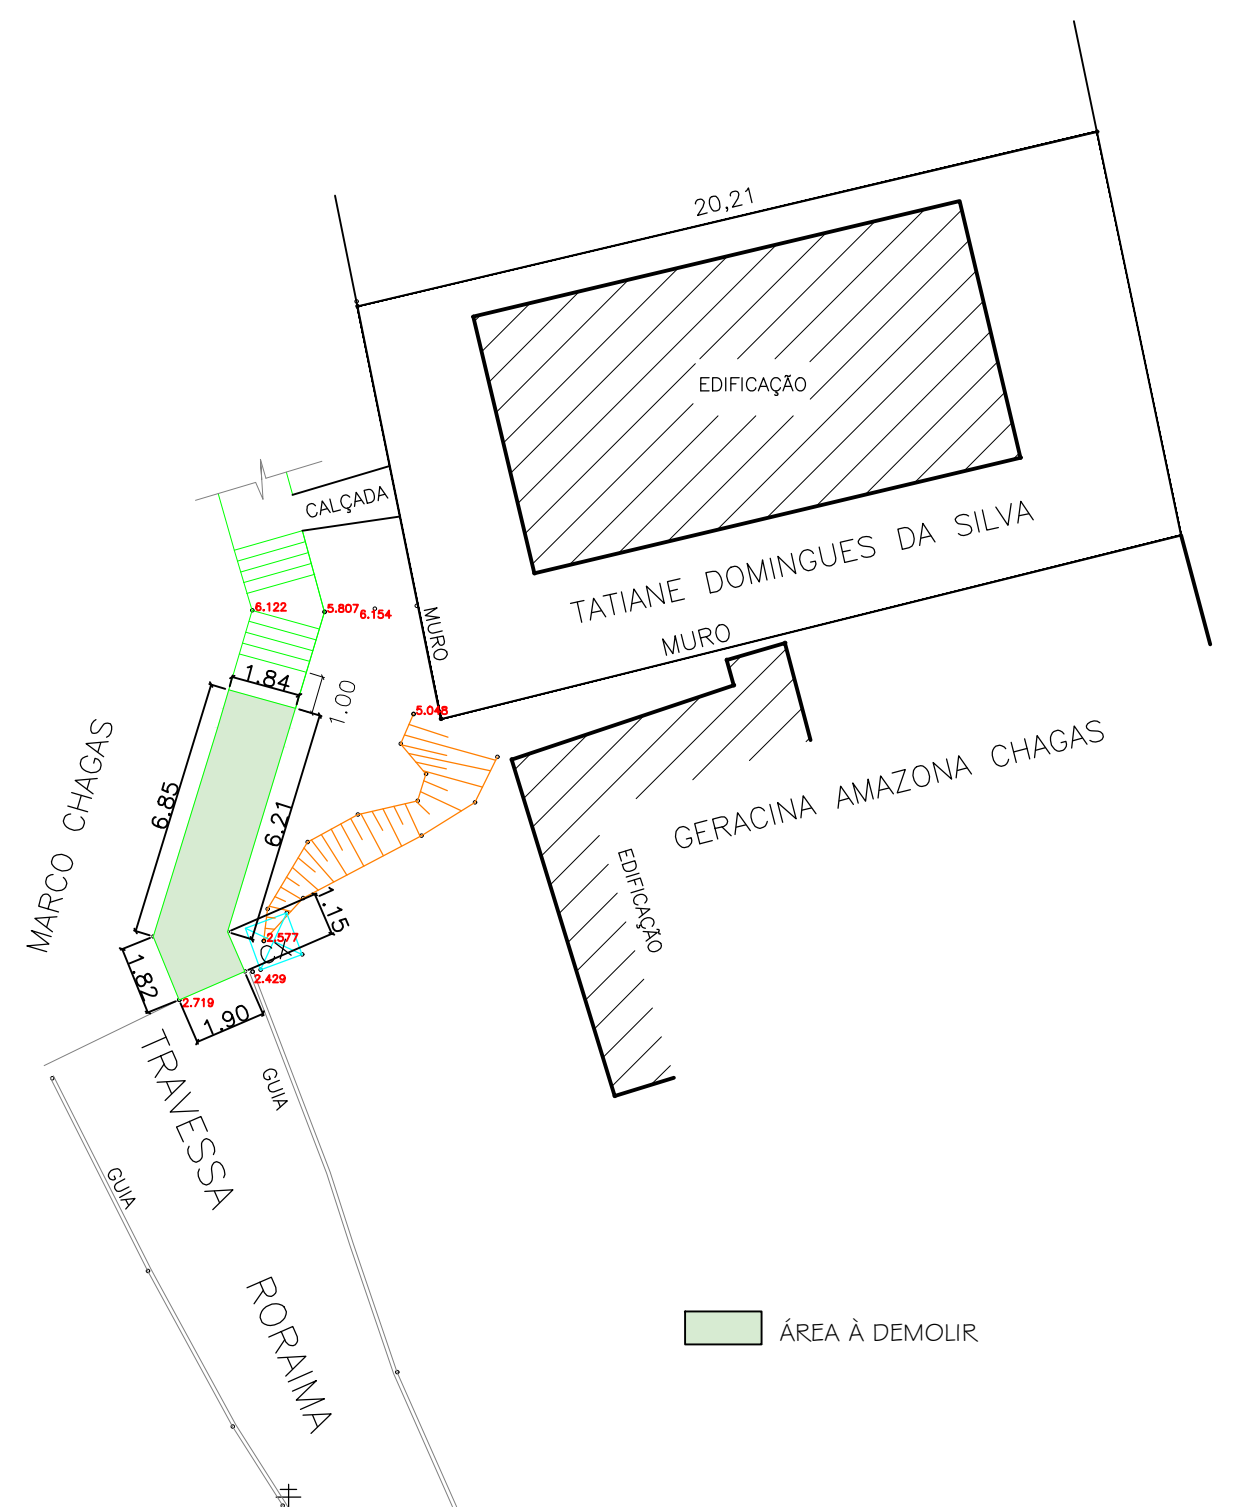

ÁREA À DEMOLIR

PROPOSTA DE DEMOLIÇÃO PARCIAL DA ESCADARIA
ESC — 1/200

| | | | |
|--------------|------------------------------|---------|-------|
| TÍTULO: | REALOCAÇÃO DO ESCADÃO | FOLHA: | 1/2 |
| ASSUNTO: | DEMOLIÇÃO PARCIAL DO ESCADÃO | ESCALA: | 1/200 |
| SOLICITANTE: | TATIANE DOMINGUES DA SILVA | | |