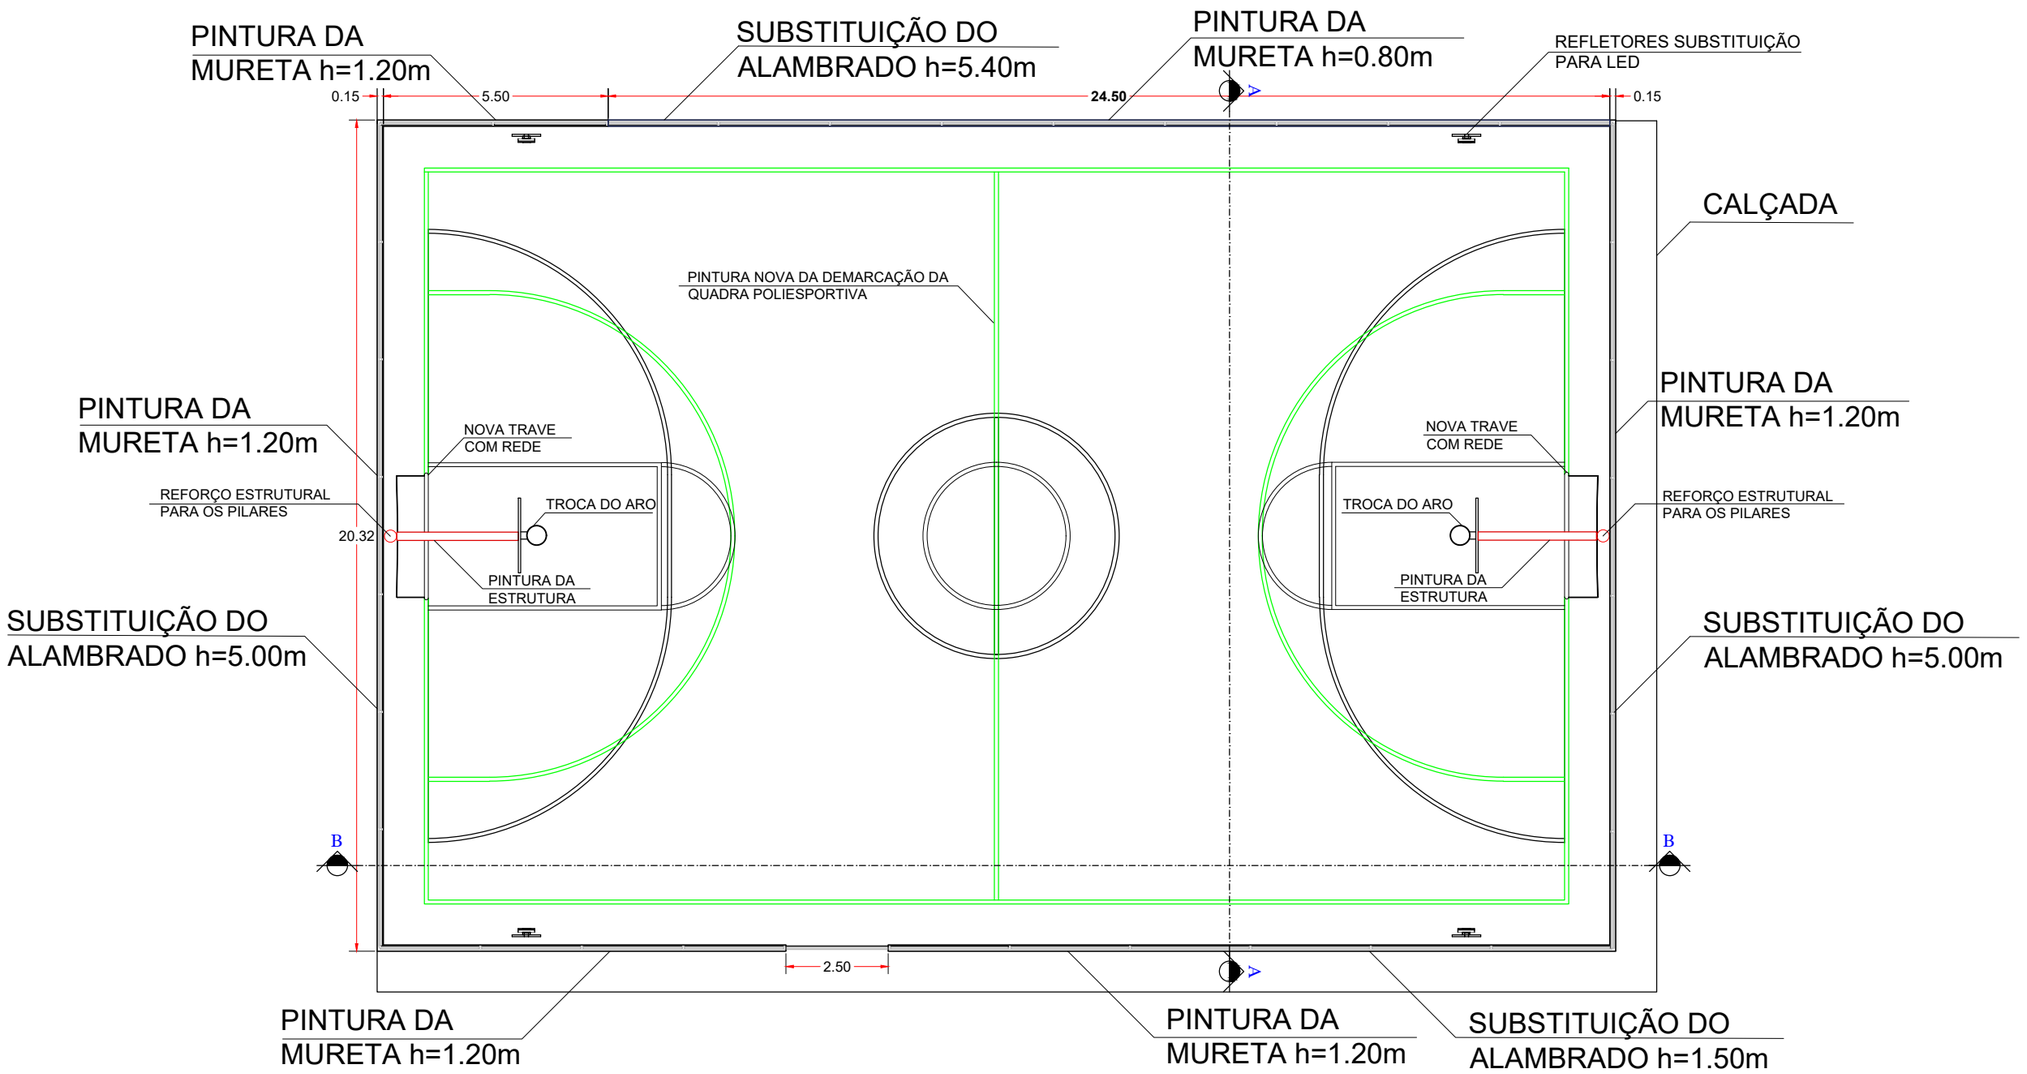

PLANTA BAIXA
ESCALA: 1:150

Executado:

RESPONSÁVEL TÉCNICO

SILVERIO DOMINGUES
ENGENHEIRO CIVIL
CREA-SP:5061285557

CLIENTE: PREFEITURA DO MUNICÍPIO DE CAJATI

PROJETO: PROJETO ARQUITETÔNICO PARA REFORME DE QUADRA POLIESPORTIVA

TÍTULO: PROPOSTA ARQUITETÔNICA

LOCAL: RUA IGUAPE, S/N - VILA VITÓRIA - CAJATI - SP

FOLHA: 01/02

ESCALA: INDICADA

DATA: MARÇO/20

REVISÃO: 0