
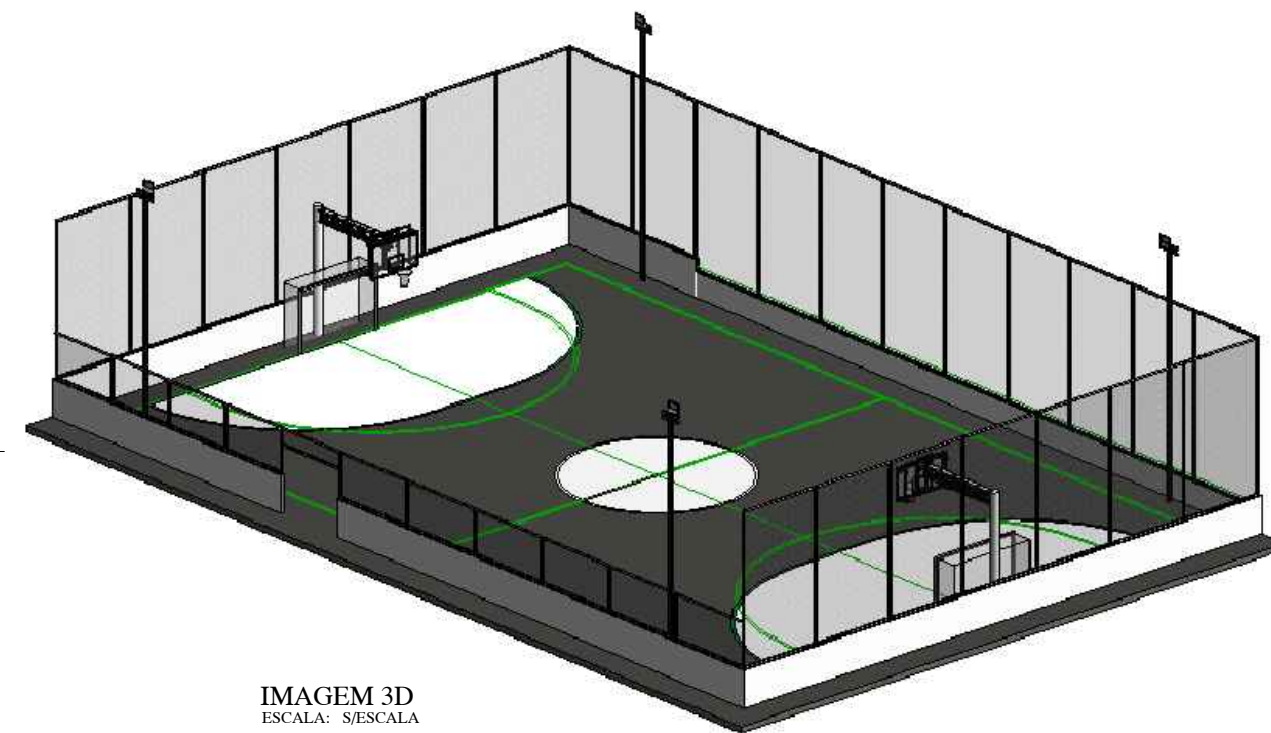


**CORTE A - A**  
ESCALA: 1:150



**IMAGEM 3D**  
ESCALA: S/ESCALA

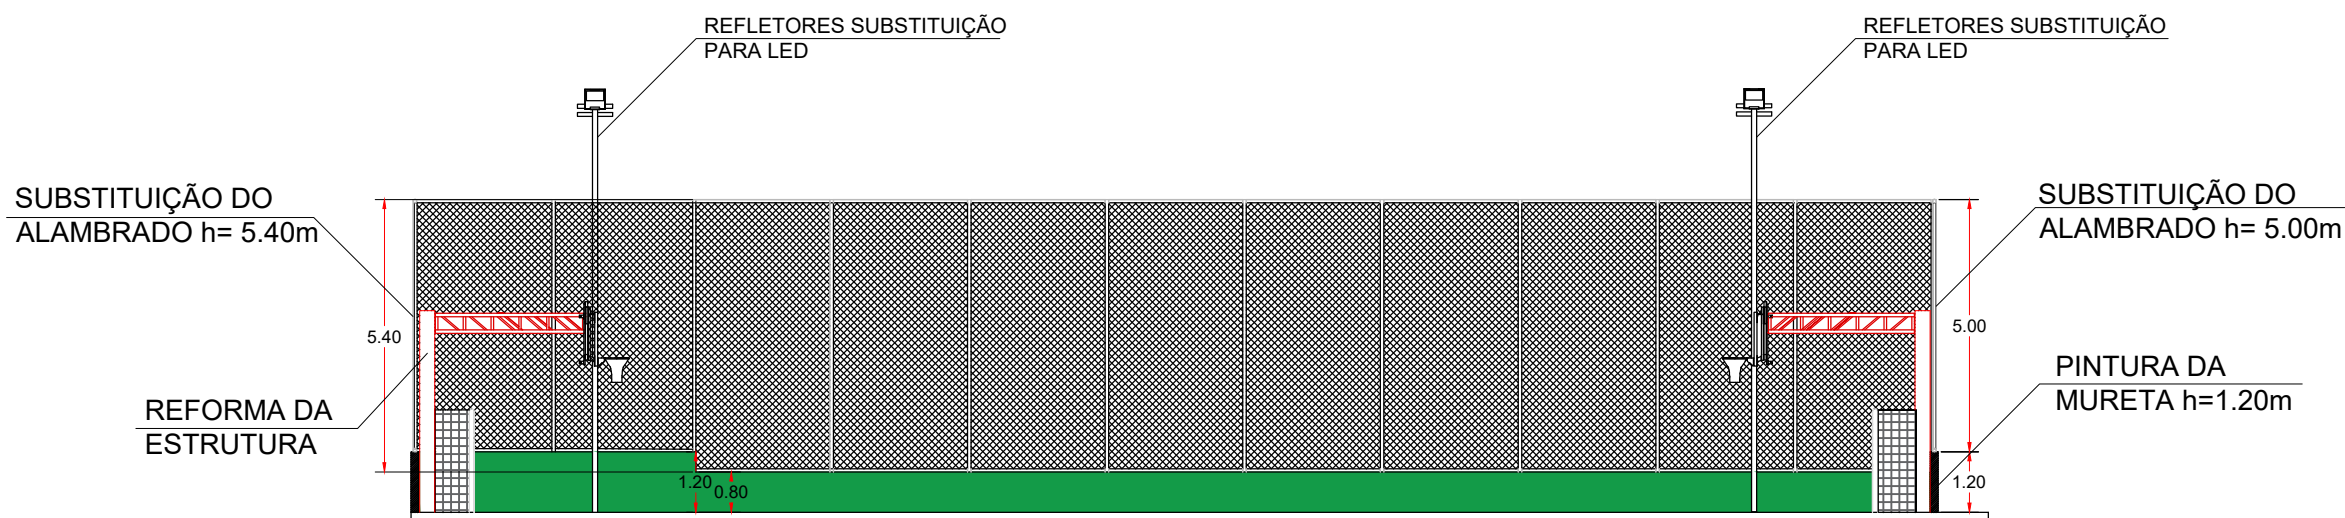

**CORTE B - B**  
ESCALA: 1:150

Executado:		RESPONSÁVEL TÉCNICO	
		SILVERIO DOMINGUES ENGENHEIRO CIVIL CREA-SP:506128557	
CLIENTE:	<b>PREFEITURA DO MUNICÍPIO DE CAJATI</b>		FOLHA: 02/02
PROJETO:	PROJETO ARQUITETÔNICO PARA REFORME DE QUADRA POLIESPORTIVA		ESCALA: INDICADA
TÍTULO:	PROPOSTA ARQUITETÔNICA		DATA: MARÇO/20
LOCAL:	RUA IGUAPE, S/N - VILA VITÓRIA - CAJATI - SP		REVISÃO: 0

