

ELEVAÇÃO P1 A P7



ELEVAÇÃO P8 A P25

PILARES - P8 AO P26 (19X)

PILARES - P1 AO P7 (7X)

viga - V1=V2=V3=V4 (40/20)

legenda

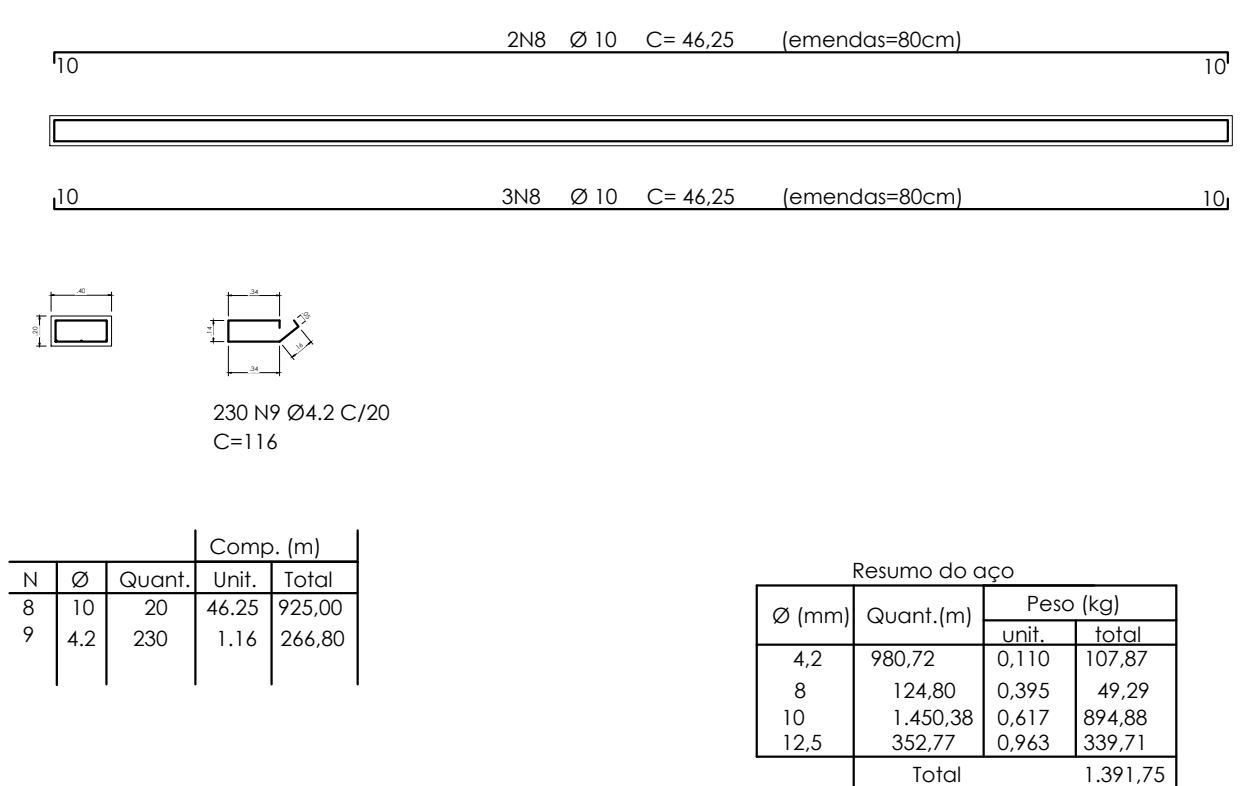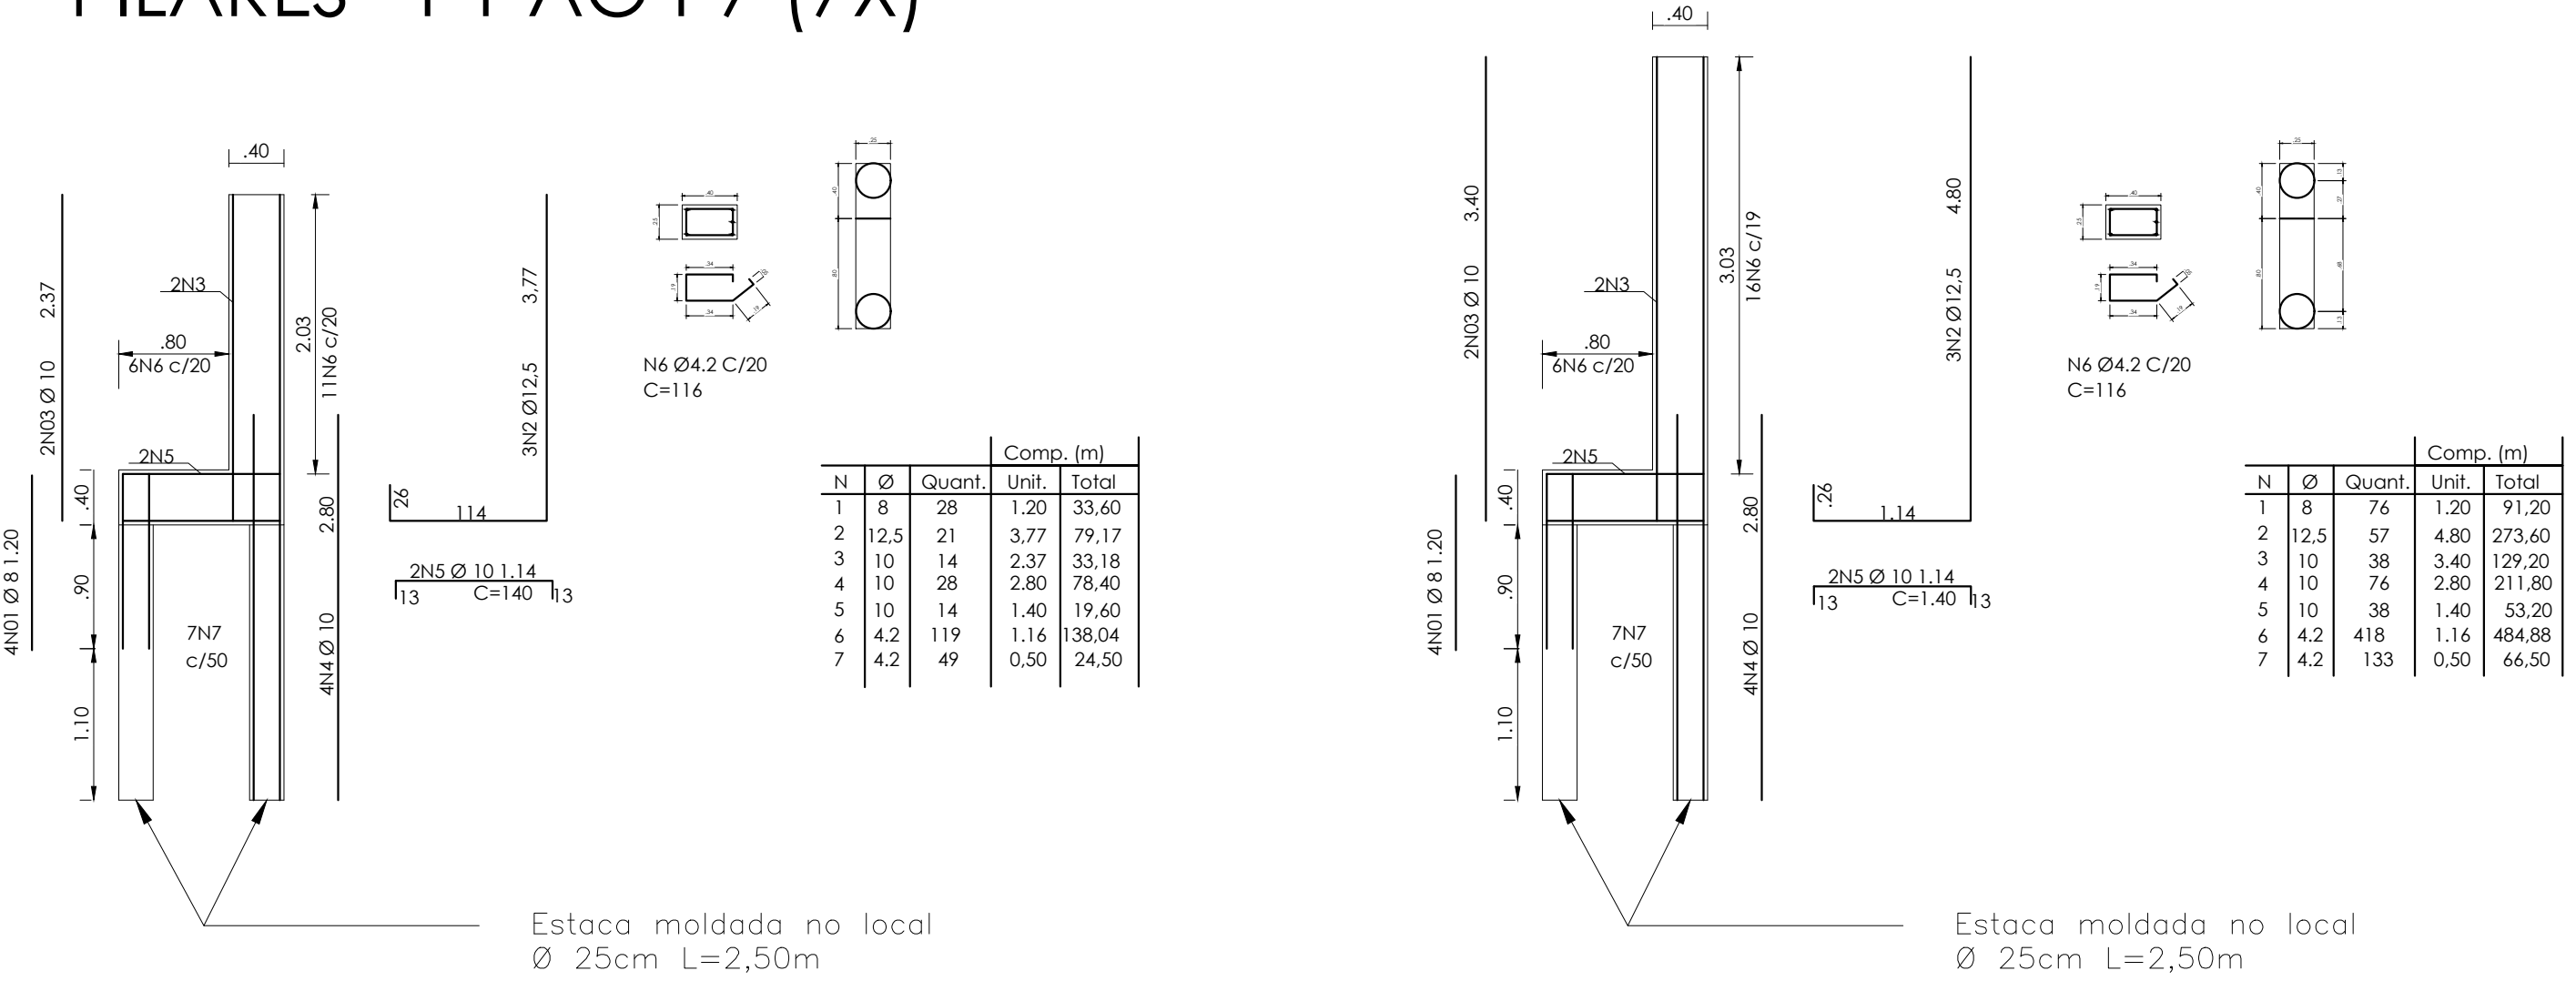

- alvenaria com blocos de concreto vazios 20x20x40 e=20cm
- alvenaria com blocos de concreto vazios 20x20x40 e=40cm
- alvenaria com blocos de concreto cheios 20x20x40 e=40cm
- Calçada e=8cm - A=79,40m²

Notas

- concreto fck 25mpa
- cobrimento da armadura de 3cm



PREFEITURA MUNICIPAL DE CAJATI
DEPARTAMENTO DE PLANEJAMENTO URBANO

CONTEÚDO:
PROJETO DE MURO DE ARRIMO

PROPRIETÁRIO/LOCAL:
PREFEITURA MUNICIPAL DE CAJATI
RUA NOVO HORIZONTE – JARDIM MUNIZ – CAJATI/SP

RESPONSÁVEL TÉCNICO:
SILVÉRIO DOMINGUES
ENG. CIVIL – CREA 5061285557

PERÍMETRO LEVANTADO:

ÁREA LEVANTADA:

MATRICULA NO REGISTRO DE IMÓVEIS:

ÁREA DA MATRICULA:

LEVANTAMENTO:

CALCULO:

DESENHO:
Silvio

DATA:
06/09/2021

ESCALA:
s/ escala

PRANCHA:
UNICA