ELEVAÇÃO FRONTAL
ESCALA: 1:100

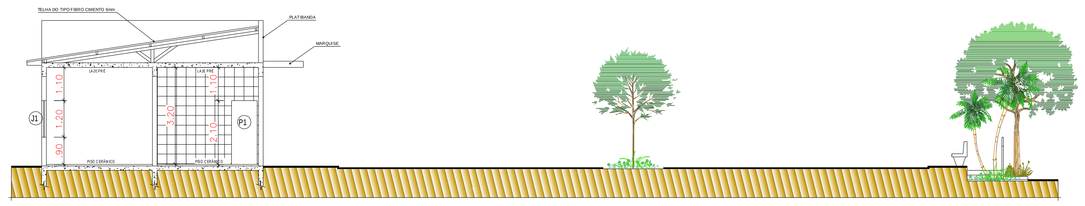

CORTE A – A
ESCALA: 1:100

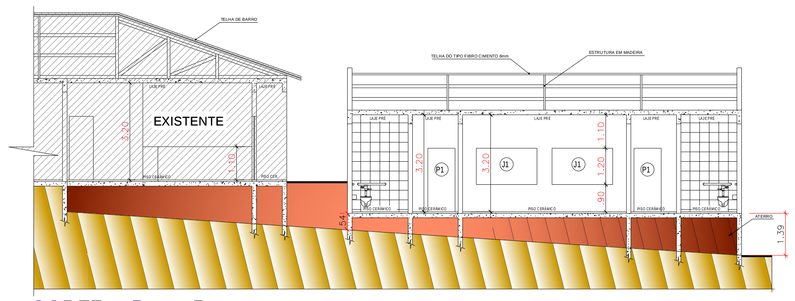

CORTE B – B
ESCALA: 1:100

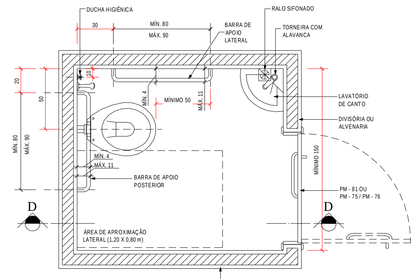

DET. WC - DEFICIENTE
ESC: 1/25

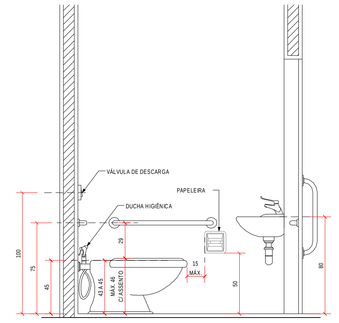

CORTE D - D
ESC: 1/25

TABELA DE ESQUADRIAS

JANELAS

ITEM	DIMENSÕES (Larg. x Alt.)	ESPECIFICAÇÕES	TIPO	ACABAMENTO	QUANT.
J1	2.00 x 1.20 x 0.90	ALUMÍNIO BRANCO	CORRER/ VIDRO	INCOLOR/LISO	06
J2	1.20X0.80X2.10	ALUMÍNIO BRANCO	BASCULANTE	PONTILHADO	02

PORTAS

ITEM	DIMENSÕES (Larg. X Alt.)	ESPECIFICAÇÕES	TIPO	ACABAMENTO	QUANT.
P1	0.85X 2.10	MADEIRA	DOBRADIÇA	VERNIZ	04
P2	0.85 x 2.10	MADEIRA	DOBRADIÇA	FÓRMICA	02
P3	2.00 x 2.10	ALUMÍNIO BRANCO	CORRER/ VIDRO	INCOLOR / LISO	02

LEGENDA DE EQUIPAMENTOS:

- BARRAS PARA FLEXÃO DE BRAÇOS VERTICAL;
- BARRAS PARA FLEXÃO DE BRAÇOS HORIZONTAL;
- BARRAS FIXAS PARA APOIO A EXERCÍCIO;
- PRANCHAS PARA EXERCÍCIOS ABDOMINAIS;
- ESPALDAR.

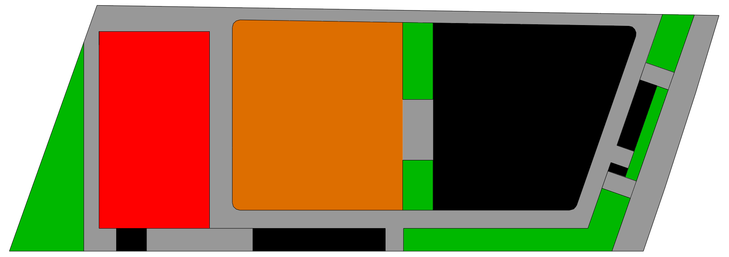

IMPLANTAÇÃO
ESC: 1/200

LEGENDA DOS AMBIENTES DA ACADEMIA DA SAUDE:

APOIO	ESPAÇO MULTIUSO	ÁREA DE EQUIPAMENTOS	RAMPA / ESCADA	ÁREA VERDE	PASSEIO / CIRCULAÇÃO
95,26m²	201,47m²	202,11m²	22,34m²	89,04m²	173,89m²

LEGENDA

UBS

- PREDIO EXISTENTE 342,41m²
- ÁREA A AMPLIAR 274,11m²

ACADEMIA DA SAÚDE

- EDIFICAÇÃO 94,92 m²
- GALPÃO PRÉ-MOLDADO 255,00 m²

ATS$ TAB ONILATS$ RC AUR

NOTAS

1. ESTE PROJETO É PROPRIEDADE DO PROJETISTA REGISTRADO NO SELO. CONFORME LEI N°: 5194/66 NÃO DEVE SER UTILIZADO PARA QUALQUER OUTRA FINALIDADE QUE NÃO SE RELACIONE COM A EXECUÇÃO DA PRESENTE EDIFICAÇÃO, SENDO TERMINANTEMENTE VEDADA SUA COLOCAÇÃO A DISPOSIÇÃO DE TERCEIROS.
2. O PROJETISTA NÃO SE RESPONSABILIZARÁ POR EVENTUAIS ALTERAÇÕES DESTE PROJETO DURANTE SUA EXECUÇÃO. QUALQUER MODIFICAÇÃO, O MESMO DEVE SER CONTACTADO.
3. ESTE PROJETO FOI BASEADO NO LAY-OUT E INFORMAÇÕES FORNECIDAS PELO ARQUITETO OU PROPRIETÁRIO.
4 QUALQUER MODIFICAÇÃO OU DÚVIDA DEVERÁ SER IMEDIATAMENTE COMUNICADA POR ESCRITO AO PROJETISTA.

APROVAÇÕES/OBSERVAÇÕES

N°	REVISÕES	DATA	APROVAÇÃO
R0	Primeira entrega	08/06/2021	<>

Obra
SAUDE
UNIDADE BÁSICA DE SAÚDE DO BICO DO PATO/SP

Projetista
SILVERIO DOMINGUES
SIMLI/SSS/27

Proprietário
PM CAJATI

Projeto
ARQUITETÔNICO - EXISTENTE E AMPLIAÇÃO

Pavimento
TÉRREO

Conteúdo
PLANTA BAIXA , CORTES E FACHADA

Prancha
1

Compasso 1 | Pran. Tot. 1

Data	Escala	Desenho	Conferência
11/06/2021	INDICADA		Revisor