


QUEDA PONTO B (3)
QT. ACRESCENTAR. 0,04 %

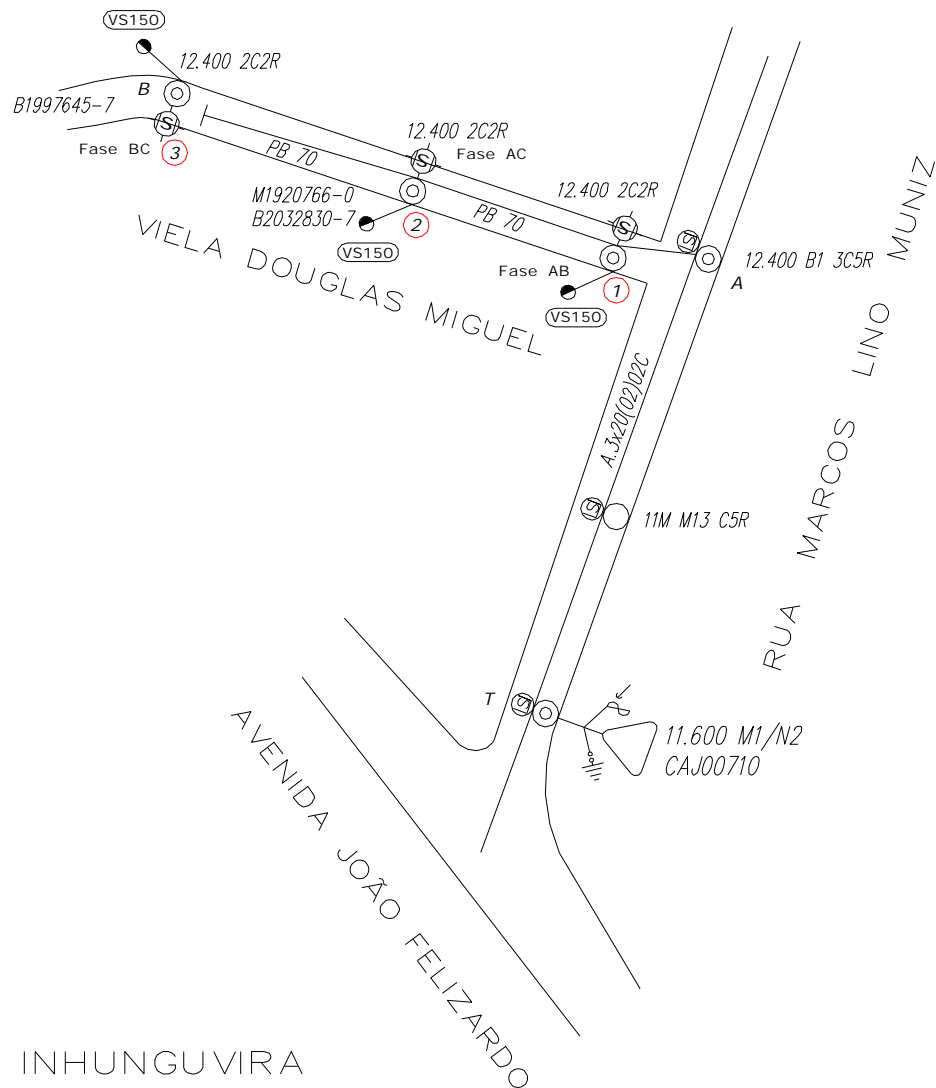

BAIRRO INHUNGUVIRA



ILUMINAÇÃO PÚBLICA
 Proprietário : PREFEITURA MUNICIPAL DE CAJATI
 Endereço : Viela Douglas Miguel - Inhunguvira - Cajati/SP

A.R.T.

Engenheiro Responsável
 Adilson Levi Corrêa

C.R.E.A.
 060.139.540-2

Data
 Maio/2021

Folha nº
 11/25

Assinatura

Projetista
 Adilson

Escala
 1:1000