


CENTRO

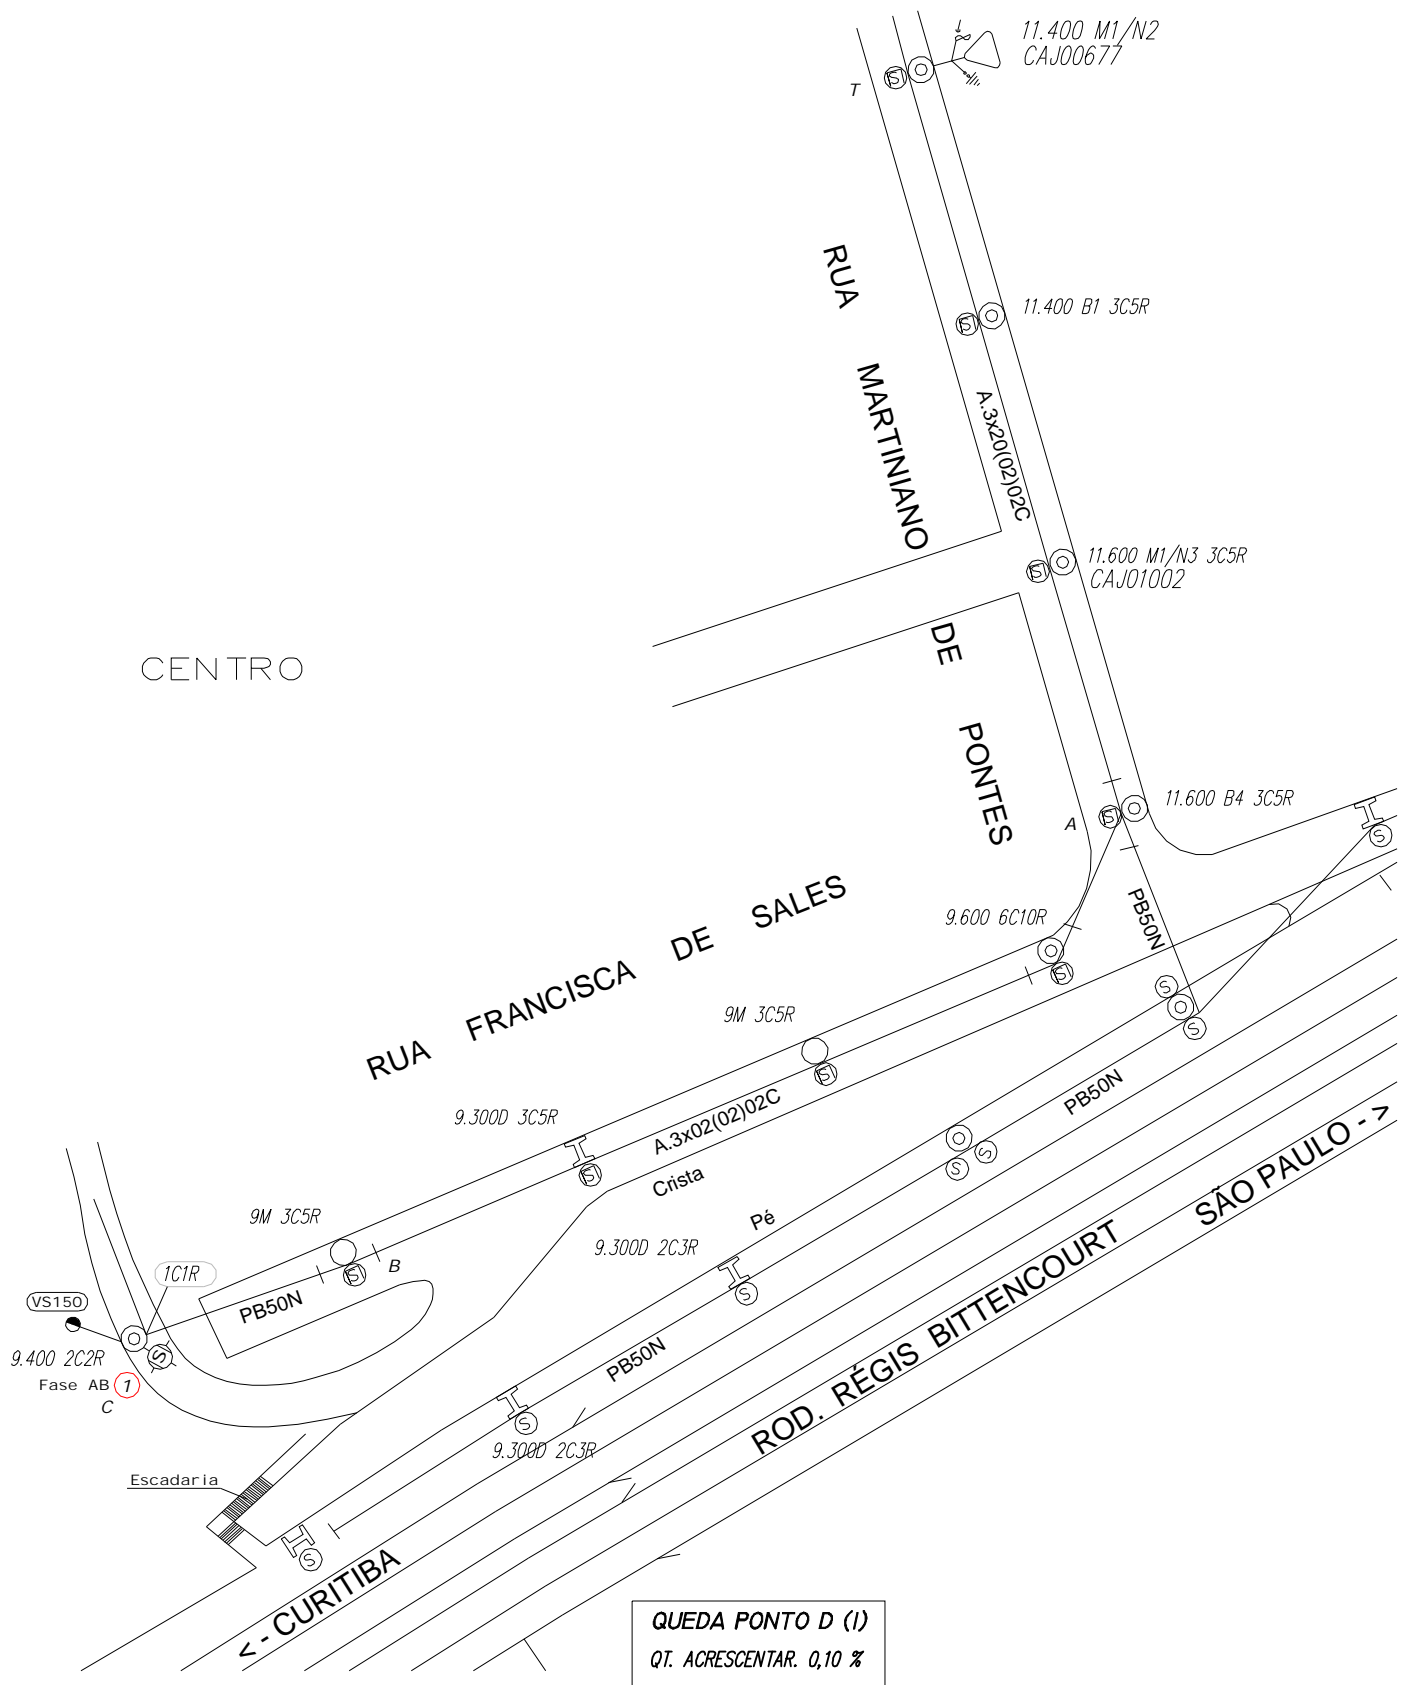

ILUMINAÇÃO PÚBLICA  
 Proprietário : PREFEITURA MUNICIPAL DE CAJATI  
 Endereço : Rua Francisca de Sales - Centro - Cajati/SP

**Engenheiro Responsável**  
 Adilson Levi Corrêa

**Assinatura**

**C.R.E.A.**  
 060.139.540-2

**Projetista**  
 Adilson

**A.R.T.**

**Data**  
 Maio/2021

**Escala**  
 1:1000

**Folha nº**  
 13/25