


BAIRRO MANOEL GOMES

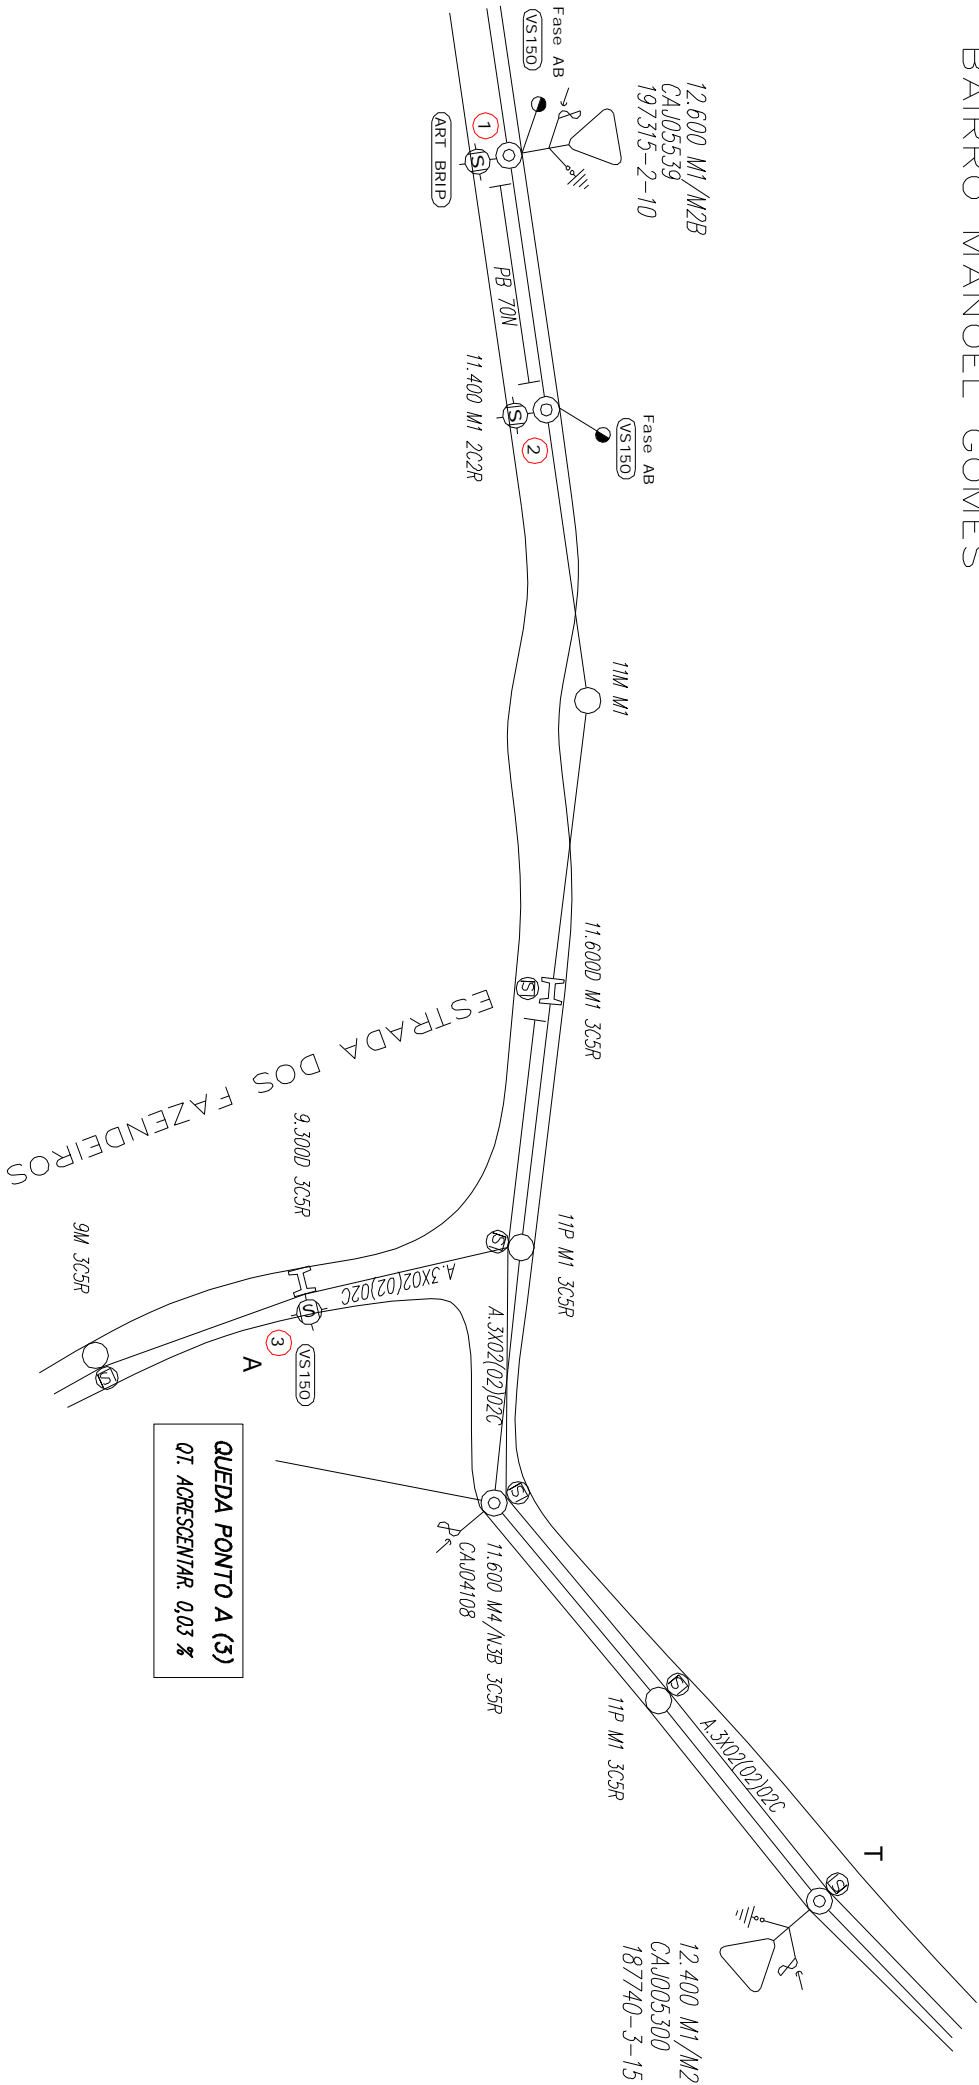

ILUMINAÇÃO PÚBLICA		A.R.T.	
Proprietário : PREFEITURA MUNICIPAL DE CAJATI			
Endereço: Bairro Manoel Gomes - Cajati/SP			
Responsável pelo desenho	CREA	Data	Folha nº
Adilson Levi Corrêa	060.139.540-2	Maior/2021	20/25
Assinatura	Desenhista	Escala	
	Adilson	1:1.000	