


BAIRRO MANOEL GOMES

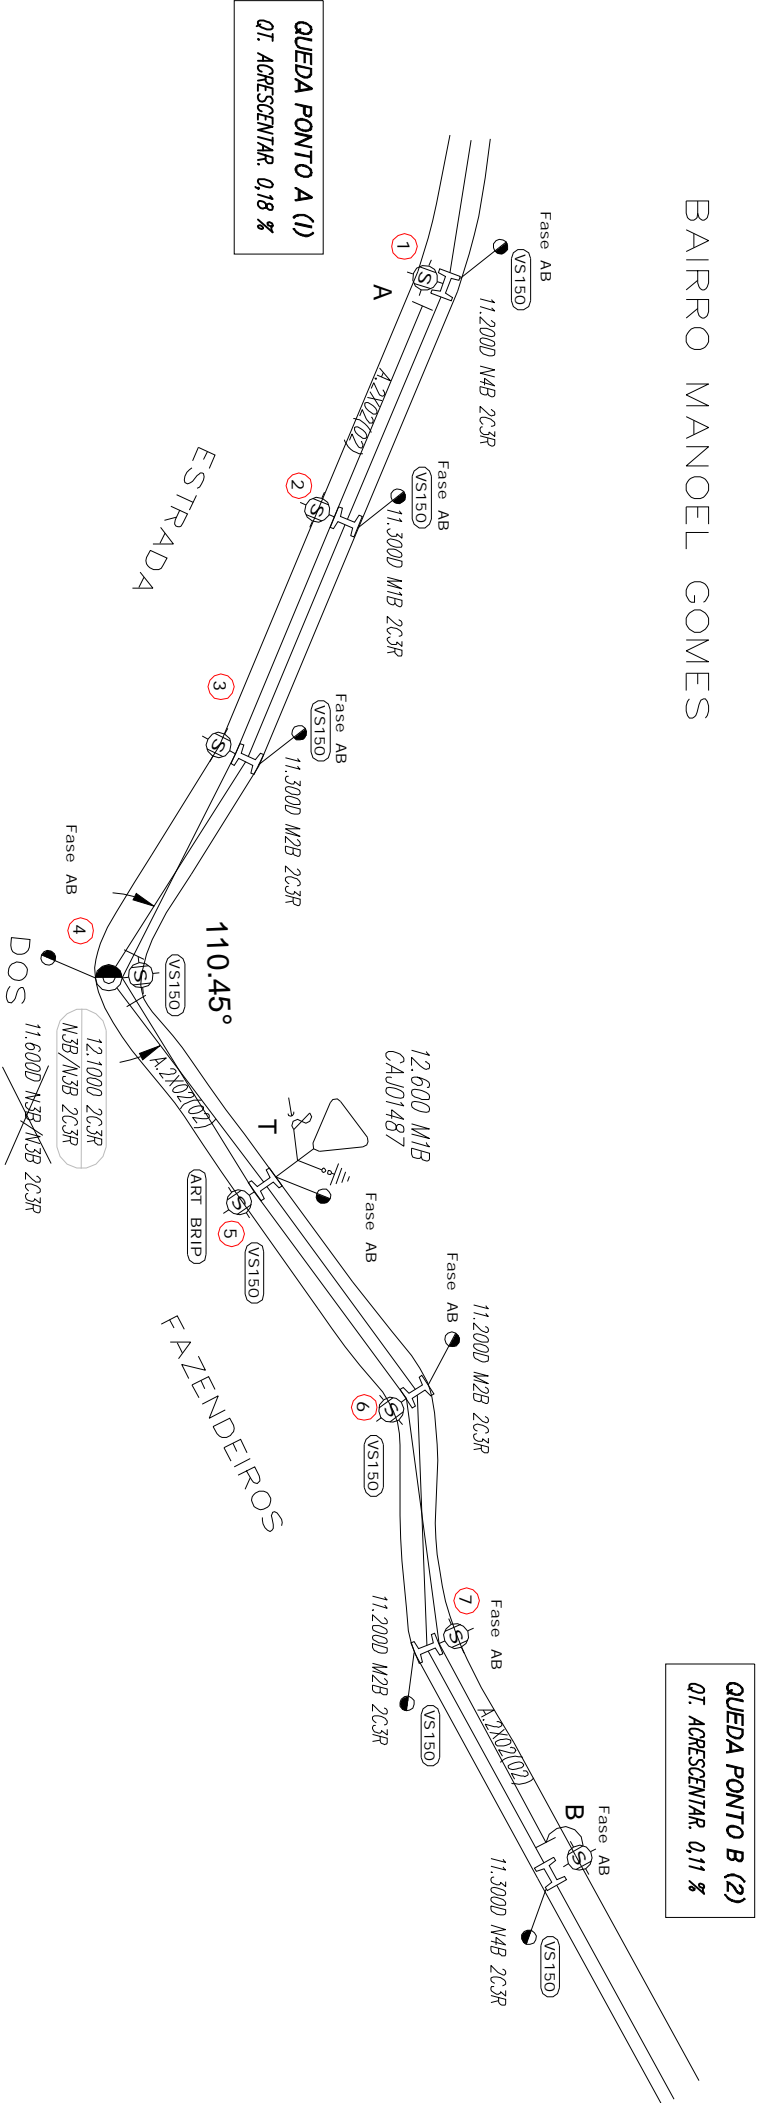

QUADRO DE ESFORÇOS	
POSTE	RESULT.(dan)
04	724



ILUMINAÇÃO PÚBLICA		A.R.T.	
Proprietário : PREFEITURA MUNICIPAL DE CAJATI			
Endereço: Estrada dos Fazendeiros - Bairro Manoel Gomes - Cajati/SP			
Responsável pelo desenho	C.R.E.A.	Data	Folha nº
Adilson Levi Corrêa	060.139.540-2	Mai0/2021	21/25
Assinatura	Desenhista	Escala	
	Adilson	1:1.000	