


## BAIRRO MORRO GRANDE

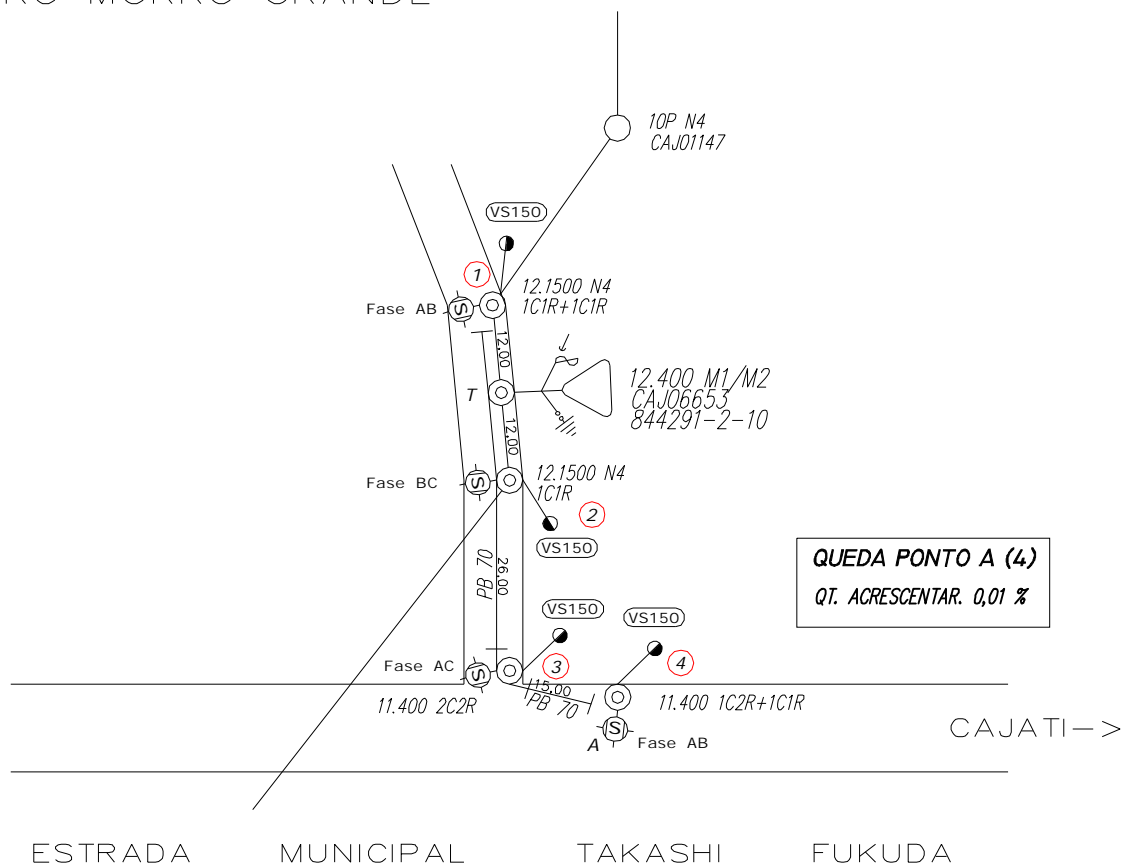

ILUMINAÇÃO PÚBLICA  
Proprietário : PREFEITURA MUNICIPAL DE CAJATI  
Endereço : Bairro Morro Grande - Cajati/SP

A.R.T.

**Engenheiro Responsável**  
Adilson Levi Corrêa

**C.R.E.A.**  
060.139.540-2

**Data**  
Maio/2021

**Folha nº**  
16/25

**Assinatura**

**Projetista**  
Adilson

**Escala**  
1:1000