




1 VISTA FRONTAL
ESCALA 1:50

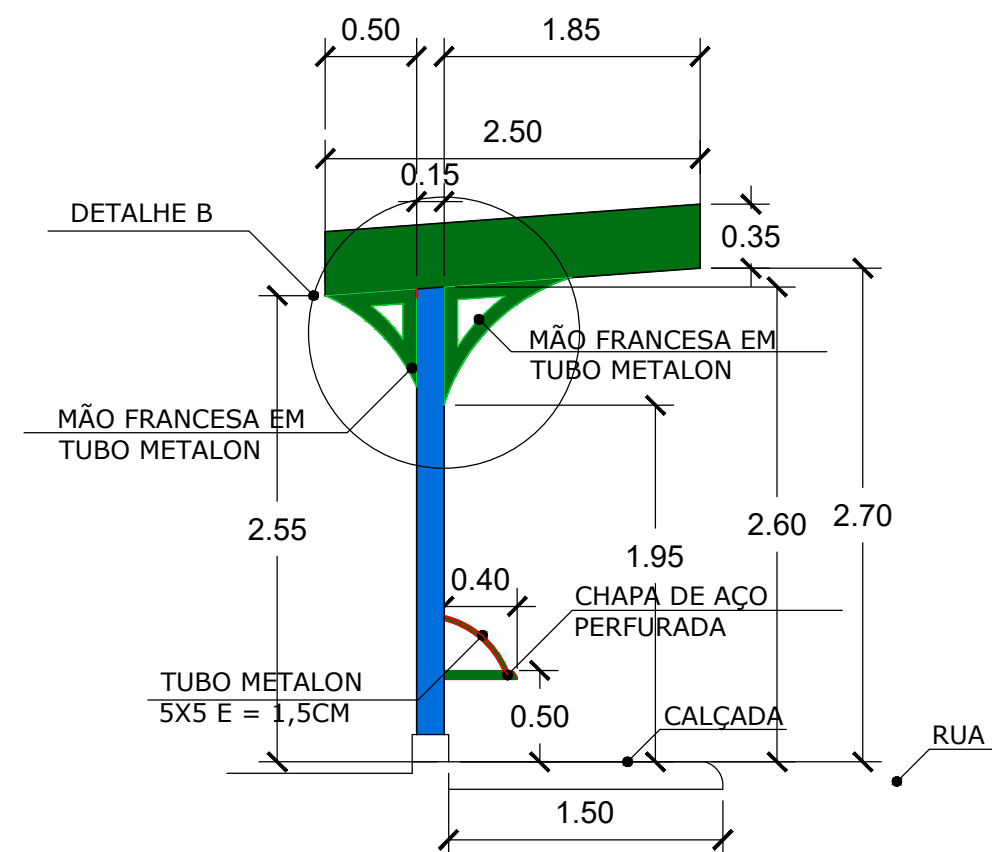

2 VISTA LATERAL
ESCALA 1:50

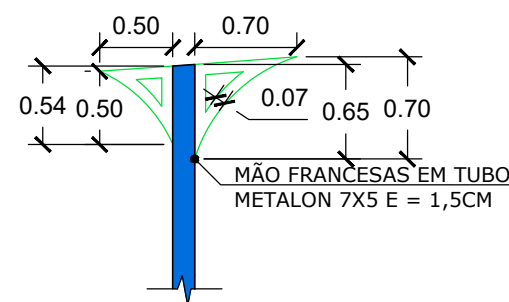

3 DETALHE B
ESCALA 1:50

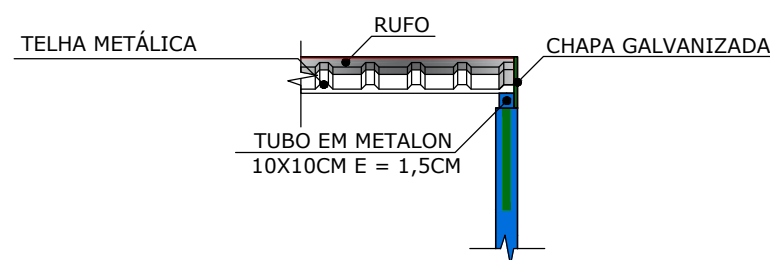

4 DETALHE A
ESCALA 1:50

Executado:		RESPONSÁVEL TÉCNICO	
		SILVERIO DOMINGUES ENGENHEIRO CIVIL CREA-SP:506128557	
CLIENTE:	PREFEITURA DO MUNICÍPIO DE CAJATI		FOLHA: ÚN
PROJETO:	PROJETO PONTO DE ÔNIBUS		ESCALA: INDICADA
TÍTULO:	PROPOSTA ARQUITETÔNICA		DATA: 11/22
LOCAL:	DIVERSOS LOCAIS DO MUNICÍPIO		REVISÃO: 0