

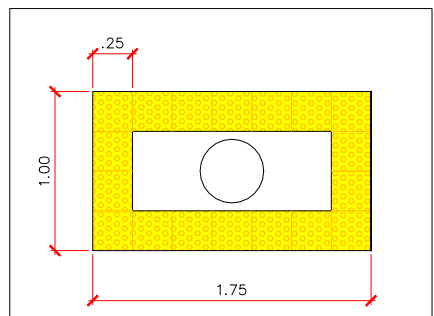


FRENTE 01
CALÇADA A EXECUTAR TOTAL – 655,73m²
GUIAS A EXECUTAR TOTAL (RETO) – 426,53m
GUIAS A EXECUTAR TOTAL (CURVO) – 32,53m
ÁREA RECAPEAMENTO: 1.557,81m²



INTERVENÇÃO NA AV. TEODORO F. MACHADO
CENTRO – CAJATI
Escala: 1:200

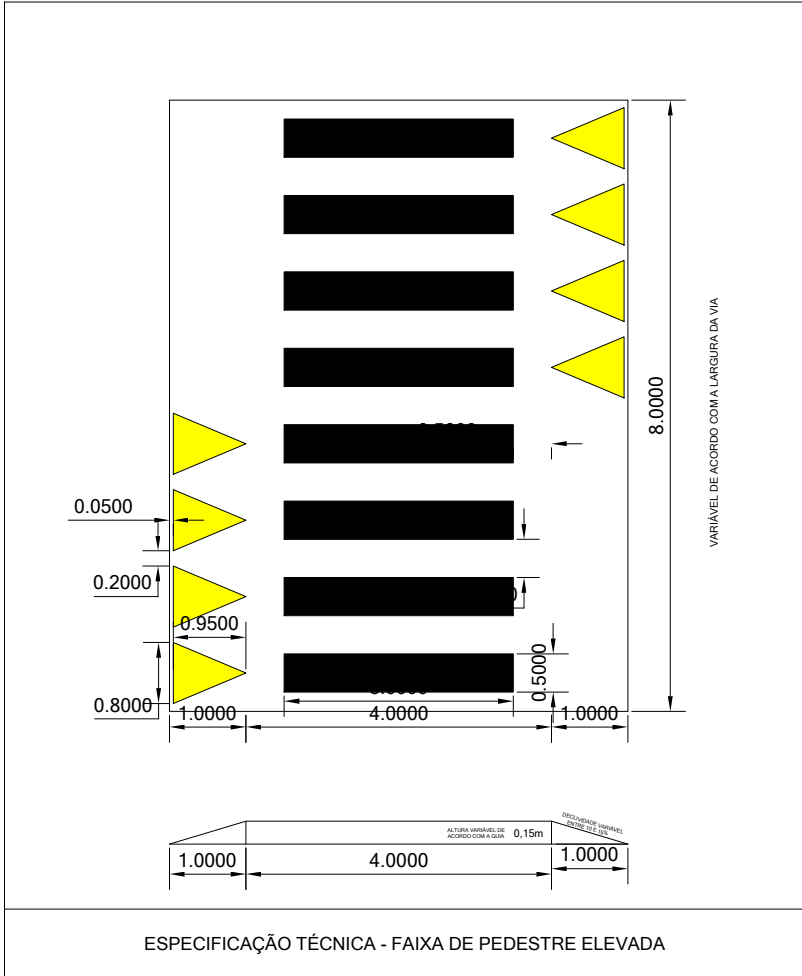

DET. PISO TÁTIL - PRÓX. POSTES S/ESC.

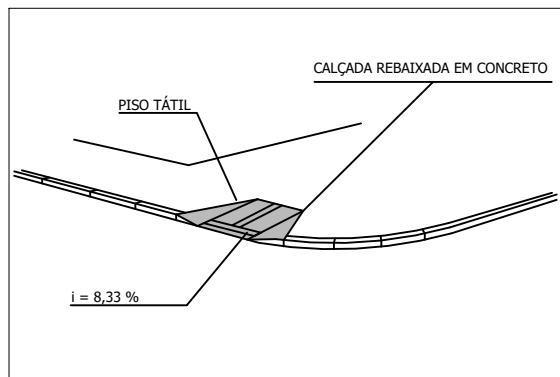


PERSPECTIVA S/ESC.

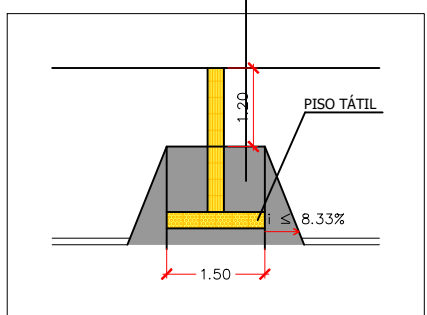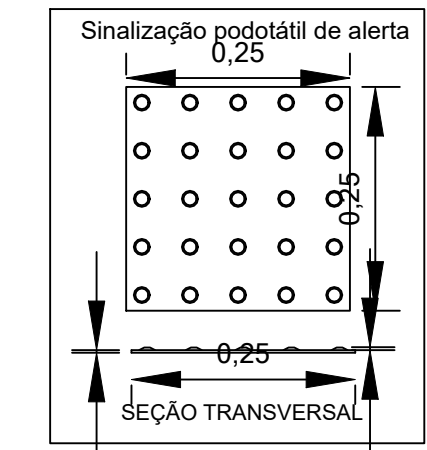

DETALHE RAMPA S/ESC.

LEGENDA		
PISO PODOTÁTIL RAMPAS/ POSTES/ PLACAS	GUIAS E SARJETAS A DEMOLIR	DEMOLIÇÃO DE CALÇADA EM CONCRETO
RECAPEAMENTO ASFÁLTICO	GUIAS E SARJETAS A EXECUTAR (CURVO)	GUIAS E SARJETAS A EXECUTAR (RETO)
CAIXAS EXISTENTES ÁGUA PLUVIAL	BOCA DE LOBO RELOCAR	BOCA DE LOBO DUPLA A EXECUTAR
BOCA DE LOBO SIMPLES A EXECUTAR	EXECUÇÃO DE CALÇADAS	

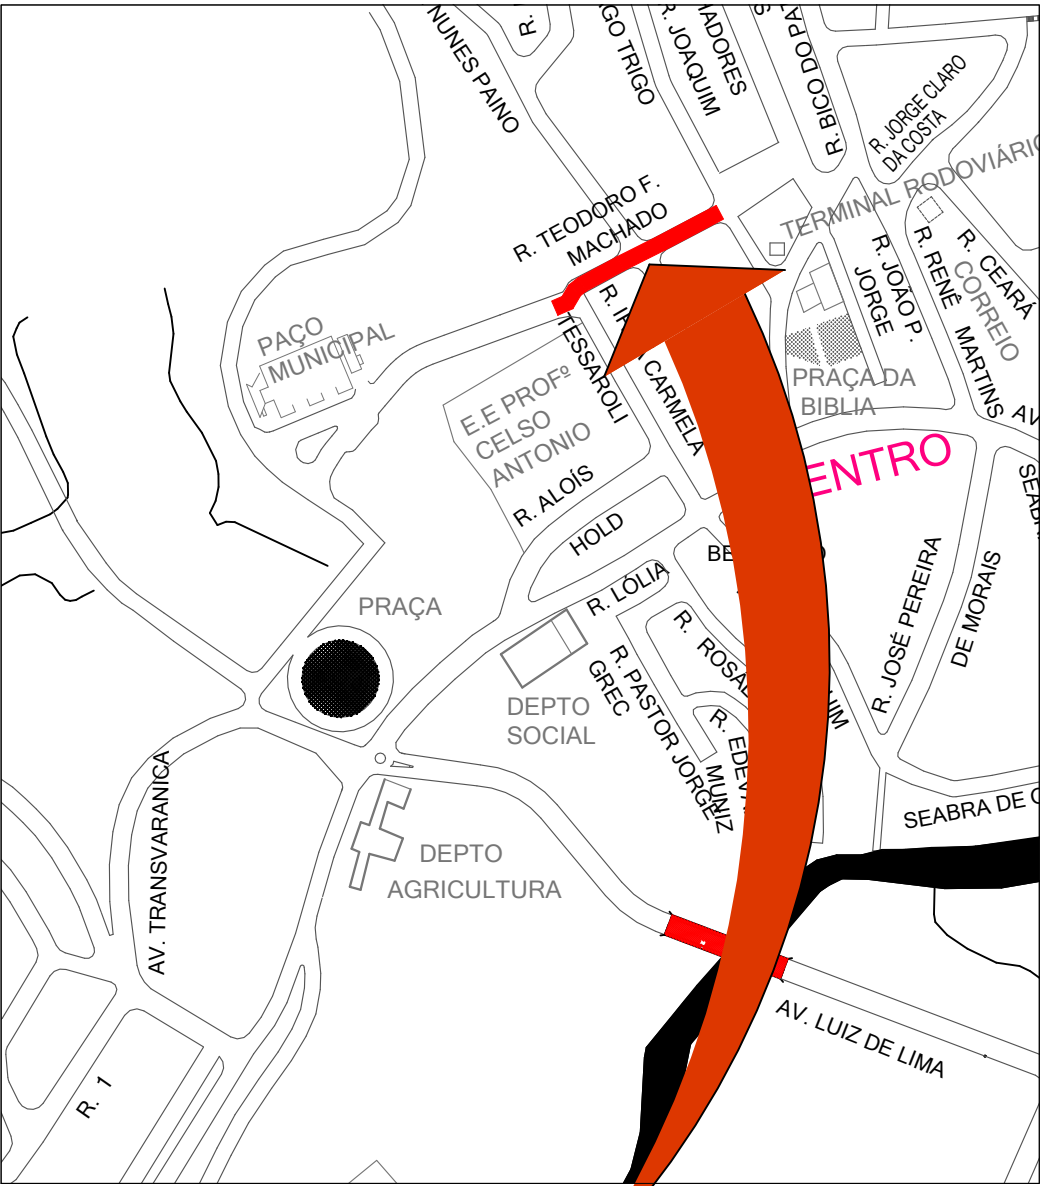

MAPA DE LOCALIZAÇÃO SEM ESCALA
LOCAL

ESTUDO PRELIMINAR PARA INTERVENÇÃO NA AV. TEODORO F. MACHADO		
propriedário	PREFEITURA MUNICIPAL DE CAJATI	
localização	AV. TEODORO F. MACHADO – CENTRO – CAJATI–SP	
obra	ADEQUAÇÃO DE CALÇADAS, ALARGAMENTO DE VIA, CICLOVIA, RECAPEAMENTO ASFÁLTICO E OBRAS COMPLEMENTARES NA AV. TEODORO F. MACHADO	
autor do projeto	JAISON SANGALETTI	
responsável técnico	JAISON SANGALETTI	
referência		
<div><div>Assinatura autor e responsável técnico JAISON SANGALETTI Eng. Civil – CREA 50608384/77</div></div>		
ESCALA: INDICADAS	REVISÃO: R00–07/2022	FOLHA: 02/02