

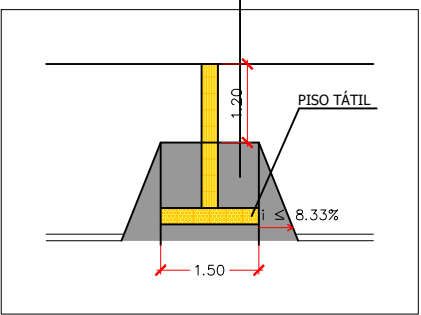
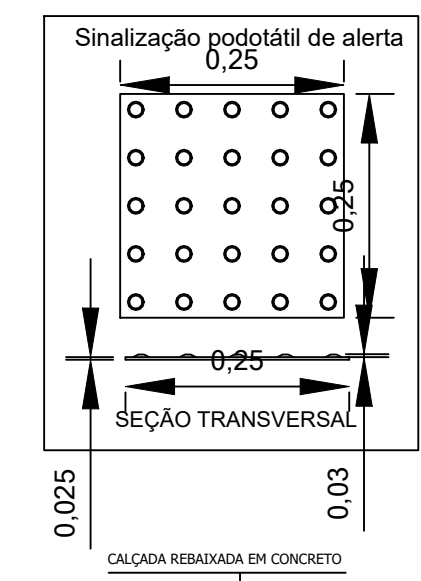
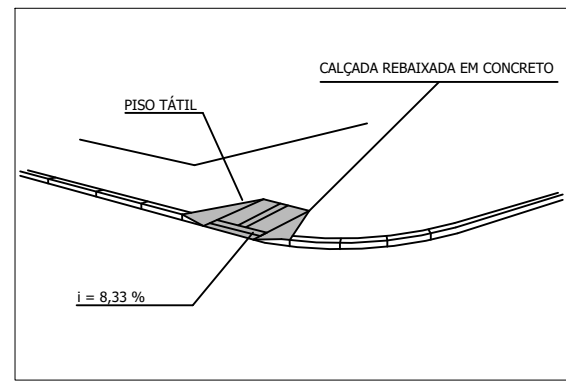
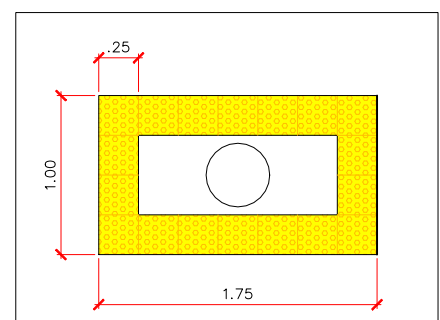


FRENTE 01- DEMOLIÇÃO
CALÇADAS TOTAL – 464,22m²
GUIAS E SARJETAS TOTAL – 268,61m
FRESAGEM – 921,95m²

INTERVENÇÃO NA AV. TEODORO F. MACHADO
CENTRO – CAJATI
PLANTA DE DEMOLIÇÃO
Escala: 1:200

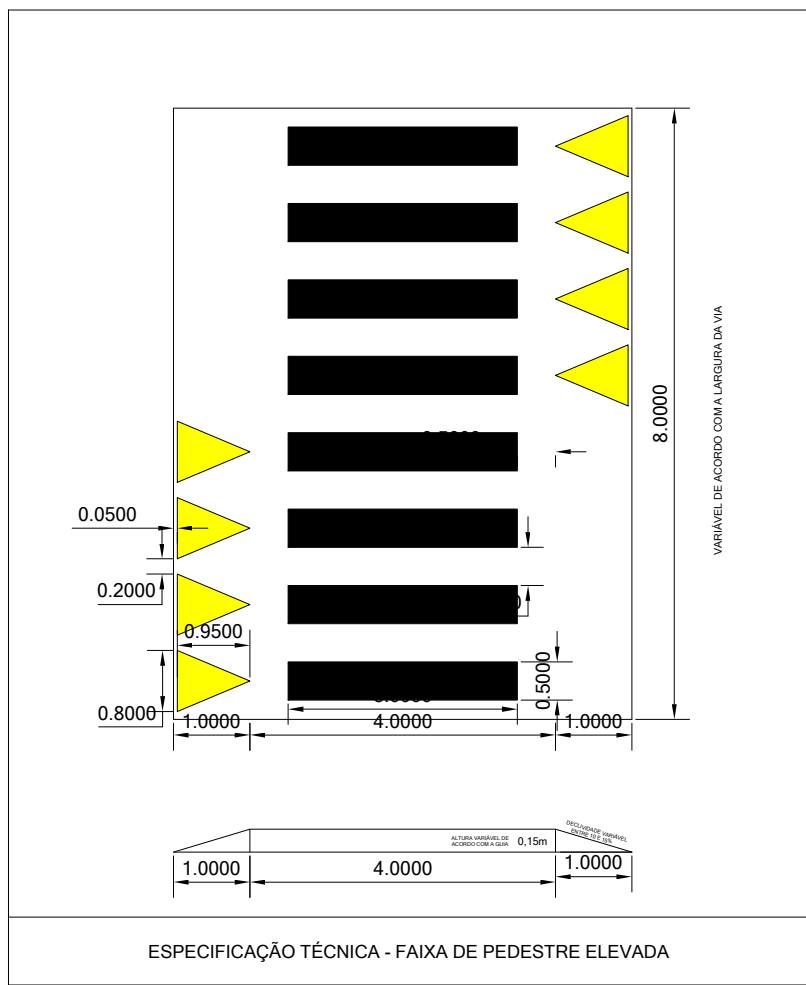

LEGENDA		
 PISO PODOTÁTIL RAMPAS/ POSTES/ PLACAS	 GUIAS E SARJETAS A DEMOLIR	 DEMOLIÇÃO DE CALÇADA EM CONCRETO
 RECAPEAMENTO ASFÁLTICO	 GUIAS E SARJETAS A EXECUTAR (CURVO)	 GUIAS E SARJETAS A EXECUTAR (RETO)
 CAIXAS EXISTENTES ÁGUA PLUVIAL	 BOCA DE LOBO RELOCAR	 BOCA DE LOBO DUPLA À EXECUTAR
 BOCA DE LOBO SIMPLES À EXECUTAR	 EXECUÇÃO DE CALÇADAS	

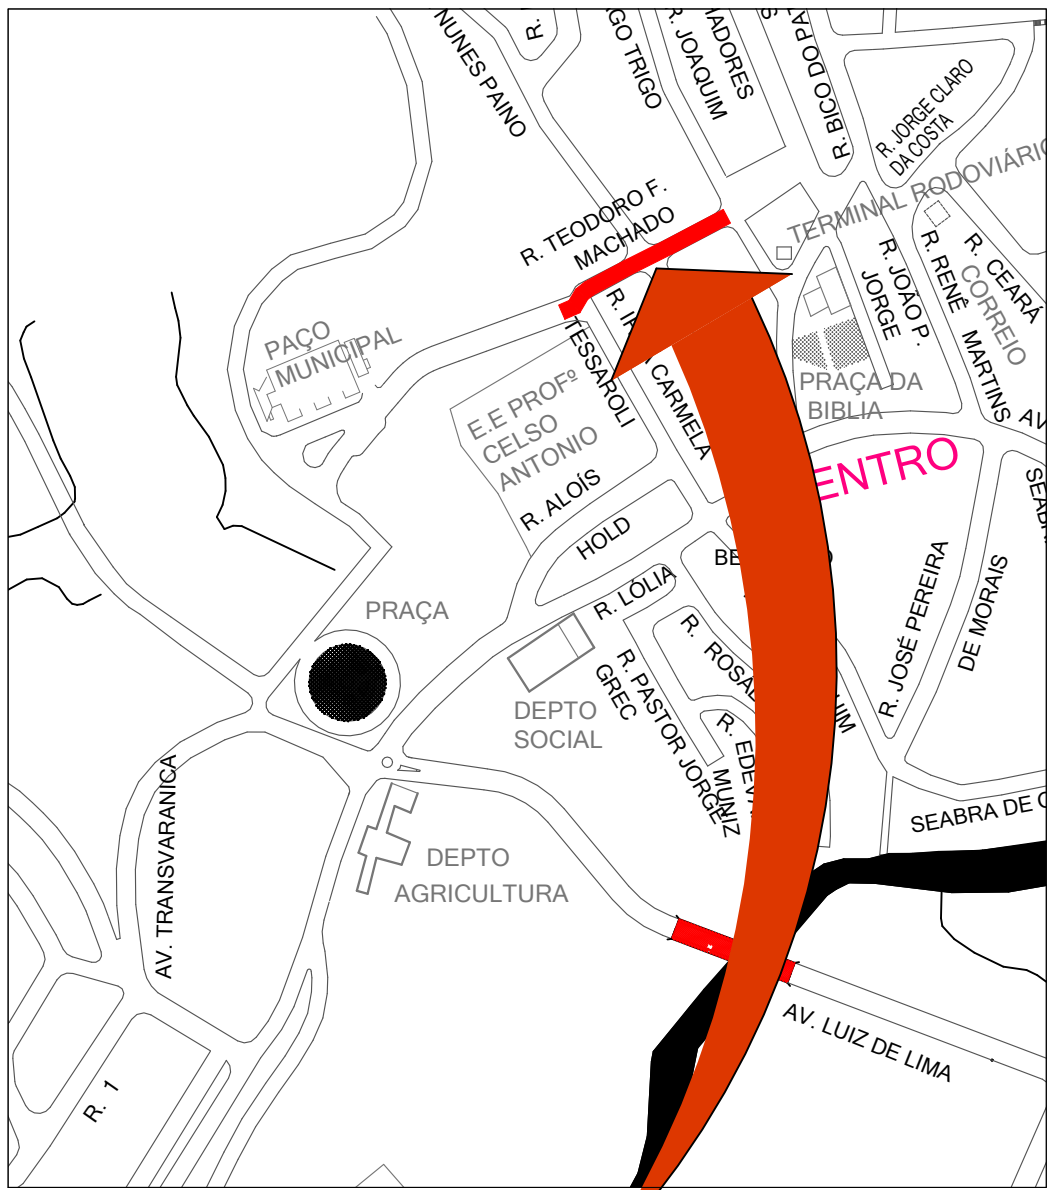

MAPA DE LOCALIZAÇÃO
SEM ESCALA
LOCAL

ESTUDO PRELIMINAR PARA INTERVENÇÃO
NA AV. TEODORO F. MACHADO

proprietário

PREFEITURA MUNICIPAL DE CAJATI

localização

AV. TEODORO F. MACHADO – CENTRO – CAJATI-SP

obra

ADEQUAÇÃO DE CALÇADAS, ALARGAMENTO DE VIA, CICLOVIA, RECAPEAMENTO ASFÁLTICO
E OBRAS COMPLEMENTARES NA AV. TEODORO F. MACHADO

autor do projeto

JAISON SANGALETTI

responsável técnico

JAISON SANGALETTI

referência

Assinatura

autor e responsável técnico

JAISON SANGALETTI

Eng. Civil – CREA 50608384/77

ESCALA:

INDICADAS

REVISÃO: R00–07/2022

FOLHA:

01/02