




PLANTA / IMPLANTAÇÃO
ESCALA: 1:125

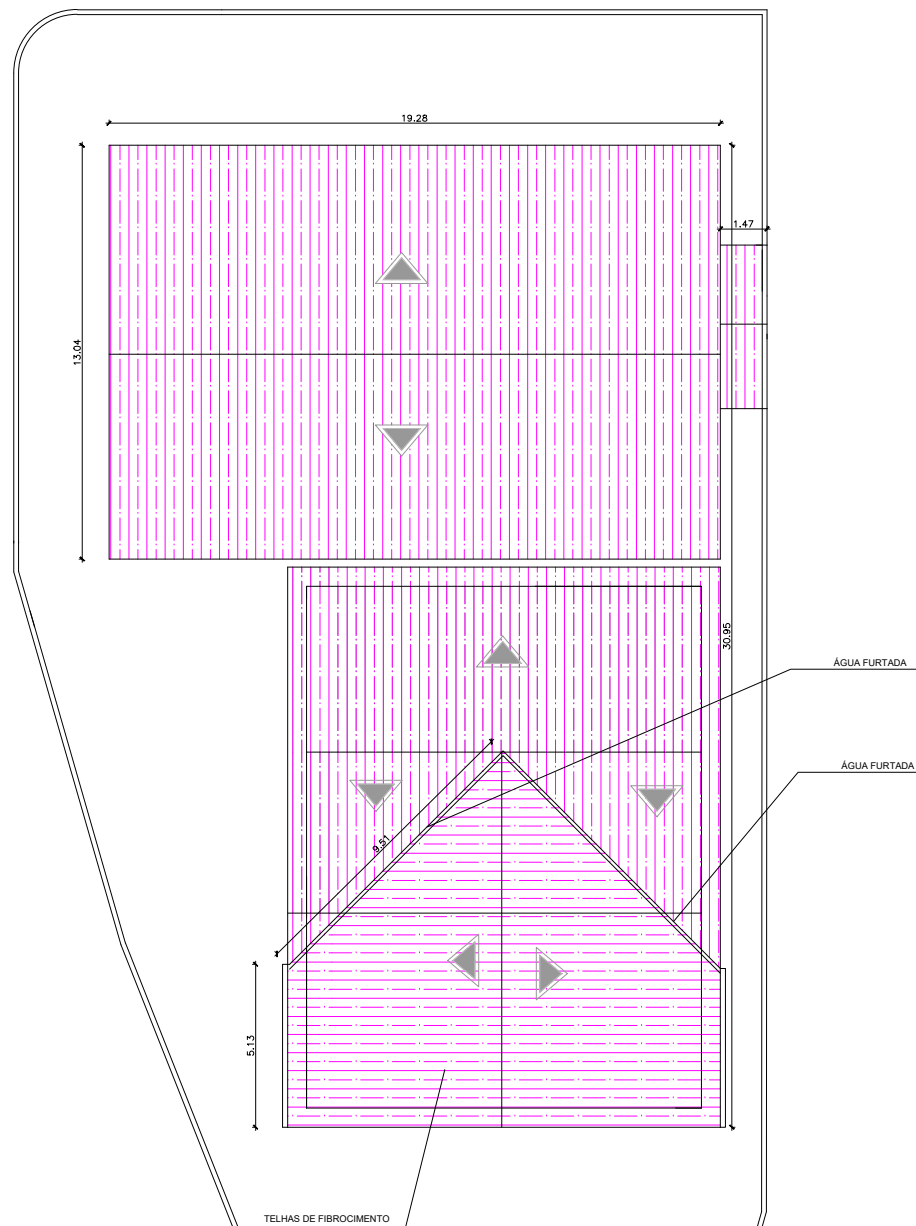


DIAG. COBERTURA
ESCALA: 1:125

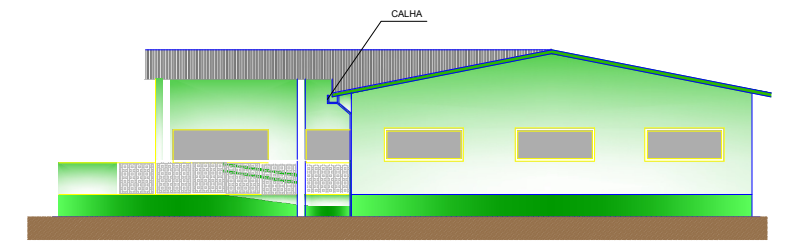

ELEVAÇÃO 01
ESCALA: 1:125

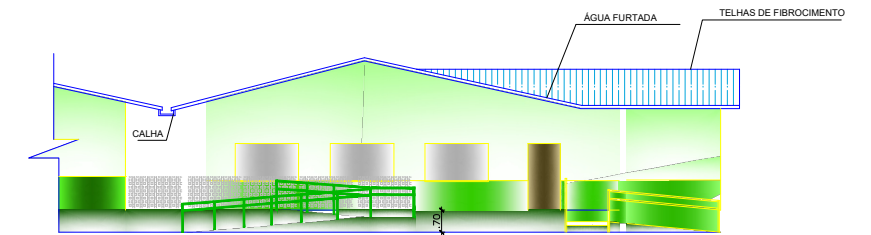

ELEVAÇÃO 02
ESCALA: 1:125

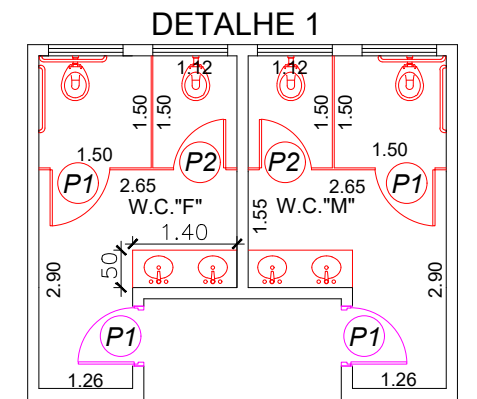

LEGENDA

- MANTER
- CONSTRUIR
- DEMOLIR
- SUBSTITUIR

PORTAS

ÍTEM	LARG.	ALTURA	QUANT.	TIPO
P1	0,80	2,10	09	conv.
P2	0,70	2,10	11	conv.
P3	0,90	2,10	02	conv.


JANELAS

ÍTEM	LARG.	ALTURA	PEIT.	QUANT.	TIPO
J1	2,50	1,20	0,90	03	vidro-basculante
J2	1,00	0,60	1,90	06	vidro-basculante
J3	2,00	0,90	1,20	06	vidro-basculante
J4	3,00	0,90	1,20	04	vidro-basculante
J5	1,50	1,10	1,80	02	vidro-basculante

PROJETO DE ARQUITETURA

FL.:
1/2

OBRA: ESCOLA MUNICIPAL ENSINO INFANTIL
GENTE INOCENTE
LOCAL: AV. AGUAÍ, S/N - VILA ANTUNES
CAJATI - SP
PROP.: PREFEITURA MUNICIPAL DE CAJATI
CNPJ: 64.037.815/0001-28
ESCALAS: INDICADAS

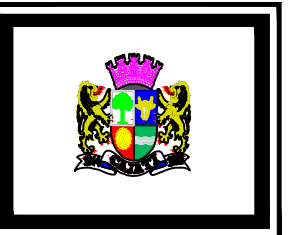

PLANTA DE SITUAÇÃO S/ ESCALA

DECLARO QUE A APROVAÇÃO DO PROJETO POR PARTE DA PREFEITURA NÃO IMPLICA NO RECONHECIMENTO DO DIREITO DE PROPRIEDADE DO TERRENO.

PROPRIETÁRIO

AUTOR DO PROJETO

RRT

RESP. TÉCNICO EXECUÇÃO DA OBRA

ART