



PREFEITURA MUNICIPAL DE CAJATI
ESTADO DE SÃO PAULO

SECRETARIA MUNICIPAL DE OBRAS E MOBILIDADE URBANA

Solicitamos providenciar a reserva de recurso orçamentário e posterior contratação de uma empresa especializada.

Objeto: contratação de empresa especializada para pavimentação asfáltica e obras complementares Etapa 1 – Estrada Municipal Secundária CJ-04 Manoel Gomes – Bairro Manoel Gomes - Cajati/SP.

Justificativa: Em atendimento ao Plano Plurianual, portanto, dando continuidade aos programas de revitalização e pavimentação de vias públicas, melhorar as condições de tráfego de veículos e pedestres que vem aumentando a cada dia. Promover maior acessibilidade nas vias públicas de maneira ampla. As obras de pavimentação asfáltica visa melhorar as condições do tráfego de veículos e pedestres que vem aumentando a cada dia, contribuindo para melhorar a qualidade de vida dos moradores do Bairro Manoel Gomes. A pavimentação é fundamental, especialmente considerando que o Bairro atualmente não possui asfalto, o que dificulta a circulação diária. Portanto, o pavimento não é apenas uma questão estética ou de conforto, mas sim uma medida essencial para garantir a segurança e a qualidade de vida da comunidade. Ruas bem pavimentadas reduzem o risco de acidentes, melhoram o fluxo de tráfego e proporcionam uma mobilidade urbana mais eficiente e segura para todos.

Orçamento Base – Estrada Municipal CJ-04 Manoel Gomes

R\$ 2.430.717,06 (dois milhões, quatrocentos e trinta mil, setecentos e dezessete reais e seis centavos)

Prazo de execução: 180 (cento e oitenta) dias

Critério de medição: preço unitário, medição mensal

Deverá ter aptidão para desempenho nas obras de pavimentação asfáltica e obras complementares Etapa 1 – Estrada Municipal Secundária CJ-04 Manoel Gomes – Bairro Manoel Gomes - Cajati/SP – com no mínimo as quantidades apresentadas abaixo nos itens de maior relevância na planilha orçamentária parte do edital objeto da presente licitação, a saber:



Capacidade Operacional – Estrada Municipal CJ-04 Manoel Gomes – Etapa 1		
Descrição	Und	Acervo
Abertura e preparo de caixa até 40cm, compactação do subleito mínimo de 95% do PN e transporte até o raio de 1km	M ²	3.300,00
Base de bica corrida – (0,15m)	M ³	495,00
Base de brita graduada – (0,15m)	M ³	495,00
Imprimação betuminosa impermeabilizante	M ²	3.300,00
Camada de rolamento em concreto betuminoso usinado quente – CBUQ – (0,035m)	M ³	115,50
Boca de lobo dupla tipo PMSP com tampa de concreto	Und	12,00
Tubo de concreto (PA-2), DN=600mm	M	216,00
Concreto ciclópico – fornecimento e aplicação (com 30% de pedra rachão), concreto fck 15 Mpa	M ³	141,00
Piso com requadro em concreto simples sem controle de fck	M ³	52,32

Capacitação técnico-profissional: comprovação do licitante de possuir em seu quadro permanente, na data prevista para entrega da proposta, profissional de nível superior ou outro devidamente reconhecido pela entidade competente, detentor de atestado de responsabilidade técnica por execução de obra ou serviço de características semelhantes limitadas as parcelas de maior relevância, abaixo indicadas, do objeto da presente licitação, quais são:

Capacidade Técnica Profissional - Estrada Municipal CJ-04 Manoel Gomes – Etapa 1
Descrição
Abertura e preparo de caixa até 40cm, compactação do subleito mínimo de 95% do PN e transporte até o raio de 1km
Base de bica corrida – (0,15m)
Base de brita graduada – (0,15m)
Imprimação betuminosa impermeabilizante
Camada de rolamento em concreto betuminoso usinado quente – CBUQ – (0,035m)
Boca de lobo dupla tipo PMSP com tampa de concreto
Tubo de concreto (PA-2), DN=600mm
Concreto ciclópico – fornecimento e aplicação (com 30% de pedra rachão), concreto fck 15 Mpa
Piso com requadro em concreto simples sem controle de fck



PREFEITURA MUNICIPAL DE CAJATI
ESTADO DE SÃO PAULO

SECRETARIA MUNICIPAL DE OBRAS E MOBILIDADE URBANA

Comprovação de visita técnica ou declaração para empresas que optarem em não realizar a Visita Técnica, em papel timbrado e subscrita por representante legal que possui plena ciência das características gerais da obra a serem executadas e dos projetos referentes a Licitação de forma a não poder alegar posterior desconhecimento do objeto a ser contratado.

Qualificação Técnica (art.67 da Lei 14.133/2021). Registro da empresa ou inscrição na entidade profissional competente – CREA ou CAU. Comprovação de aptidão para desempenho de atividade pertinente (capacidade operacional) e compatível em características e quantidades do objeto da licitação. As especificações e quantidades de serviços exigidas para comprovação de experiência deverão estar devidamente registrados nas entidades profissionais competentes.

Qualificação Técnica:

Para Habilitação: Registro da empresa no CREA ou CAU, Profissional Habilitado, Atestado de Capacidade Operacional registrado no CREA ou CAU e Atestado de Capacidade Profissional registrado no CREA ou CAU.

Para Assinatura do Contrato: Apresentação da ART do Responsável Técnico Registrado no CREA ou CAU, Seguro Garantia.

Segue anexo documentos:

Planilha Orçamentária, Cronograma, BDI, Memorial Descritivo, Termo de Referência, Documentação de Formalização de Demanda-DFD, ETP – Estudo técnico Preliminar, Mapa de Risco, Resumo Projeto Básico, ART, Projeto (folha única).

Sem mais,

Sandra Regina Areco Costa Ferreira Torres
Secretária Municipal de Obras e Mobilidade Urbana
CREA 0600840870

Ciente e de acordo

Ronaldo de Oliveira Pinto
Prefeito do Município de Cajati - Interino





Anotação de Responsabilidade Técnica - ART
Lei nº 6.496, de 7 de dezembro de 1977
Conselho Regional de Engenharia e Agronomia do Estado de São Paulo

CREA-SP

ART de Obra ou Serviço
2620241493826

1. Responsável Técnico

JORGE VITOR FERREIRA CARVALHO

Título Profissional: **Engenheiro Civil**

Empresa Contratada:

RNP: **2619889308**

Registro: **5070806928-SP**

Registro:

2. Dados do Contrato

Contratante: **PREFEITURA MUNICIPAL DE CAJATI**

CPF/CNPJ: **64.037.815/0001-28**

Endereço: **Praça PRAÇA DO PAÇO MUNICIPAL**

Nº: **10**

Complemento:

Bairro: **CENTRO**

Cidade: **Cajati**

UF: **SP**

CEP: **11950-000**

Contrato: **0006**

Celebrado em: **01/07/2024**

Vinculada à Art nº: **2620241162962**

Valor: R\$ **1,00**

Tipo de Contratante: **Pessoa Jurídica de Direito Público**

Ação Institucional:

3. Dados da Obra Serviço

Endereço: **Estrada Municipal Estrada Municipal Secundária CJ-04 Manoel Gomes**

Nº: s/n

Complemento: **trecho da estrada**

Bairro: **Manoel Gomes**

Cidade: **Cajati**

UF: **SP**

CEP: **11950-000**

Data de Início: **28/08/2024**

Previsão de Término: **28/08/2025**

Coordenadas Geográficas:

Finalidade: **Infraestrutura**

Código:

Proprietário: **PREFEITURA MUNICIPAL DE CAJATI**

CPF/CNPJ: **64.037.815/0001-28**

4. Atividade Técnica

Execução				Quantidade	Unidade
1	Projeto	de pavimentação	asfáltica para vias urbanas	6600,00000	metro quadrado
	Projeto	de acessibilidade	em calçadas	104,64000	metro cúbico
	Projeto	de sistemas de drenagem para obras civis	meio-fio	121,00000	metro cúbico
	Projeto	de contenções	em alvenaria de pedra	282,00000	metro cúbico
	Projeto	de sinalização	viária	461,60000	metro quadrado
	Projeto	de sistemas de drenagem para obras civis	boca de lobo	25,00000	unidade

Após a conclusão das atividades técnicas o profissional deverá proceder a baixa desta ART

5. Observações

ESTA ART SE REFERE AO TRECHO DE PAVIMENTAÇÃO ASFÁLTICA E OBRAS COMPLEMENTARES DA ESTRADA MUNICIPAL SECUNDÁRIA CJ-04 MANOEL GOMES

6. Declarações

Acessibilidade: Declaro atendimento às regras de acessibilidade previstas nas normas técnicas da ABNT, na legislação específica e no Decreto nº 5.296, de 2 de dezembro de 2004.

7. Entidade de Classe

Nenhuma

8. Assinaturas

Declaro serem verdadeiras as informações acima

_____ de _____ de _____
Local data

JORGE VITOR FERREIRA CARVALHO - CPF: 415.324.558-52

PREFEITURA MUNICIPAL DE CAJATI - CPF/CNPJ: 64.037.815/0001-28

9. Informações

- A presente ART encontra-se devidamente quitada conforme dados constantes no rodapé-versão do sistema, certificada pelo *Nosso Número*.

- A autenticidade deste documento pode ser verificada no site www.creasp.org.br ou www.confea.org.br

- A guarda da via assinada da ART será de responsabilidade do profissional e do contratante com o objetivo de documentar o vínculo contratual.

www.creasp.org.br
Tel: 0800 017 18 11
E-mail: acessar link Fale Conosco do site acima



Valor ART R\$ 99,64

Registrada em: 29/08/2024

Valor Pago R\$ 99,64

Nosso Número: 2620241493826

Versão do sistema

Impresso em: 29/08/2024 08:51:38

DEMONSTRAÇÃO DA COMPOSIÇÃO DA TAXA DE BENEFÍCIOS E DESPESAS INDIRETAS		
		Despesas indiretas
AC:	Taxa de administração central;	
S:	Taxa de seguros;	
R:	Taxa de riscos;	
G:	Taxa de garantias;	
DF:	Taxa de despesas financeiras;	
Total Despesas Indiretas		
		Bonificação
L:	Taxa de lucro / remuneração;	
Total Bonificação		
		Detalhe Impostos
	PIS	
	COFINS	
	ISSQN	
	CPRB	
I:	Taxa de incidência de impostos (PIS, COFINS, ISSQN, CPRB)	
Fórmula para o cálculo do B.D.I. (benefícios e despesas indiretas)		
BDI =	$\frac{(1 + AC + S + R + G) \times (1 + DF) \times (1 + L)}{(1 - I)}$	-1



CRONOGRAMA FÍSICO - FINANCEIRO

OBJETO: PAVIMENTAÇÃO ASFÁLTICA E OBRAS COMPLEMENTARES ETAPA 1 - ESTRADA MUNICIPAL SECUNDÁRIA CJ-04 MANOEL GOMES		PRAZO PROPOSTO						DATA BASE:	
		INÍCIO: 05 dias da data da assinatura da O.S. FINAL: 180 dias a partir da data da assinatura da O.S.						maio-24	
ITEM	SERVIÇOS	UNIDADE	1ª Mês 30 dias	2ª Mês 60 dias	3ª Mês 90 dias	4ª Mês 120 dias	5ª Mês 150 dias	6ª Mês 180 dias	TOTAL
1. SERVIÇOS PRELIMINARES									
		%	100,00%						100%
		R\$	22.794,00						22.794,00
2. GUIAS E SARJETAS EXTRUSADAS									
		%	50%	50%					100%
		R\$	72.763,35	72.763,35					145.526,70
3. PAVIMENTAÇÃO ASFÁLTICA									
		%		15%	15%	15%	15%	40%	100%
		R\$		219.842,12	219.842,12	219.842,12	219.842,12	586.245,66	1.465.614,15
4. DRENAGEM / SAÍDAS D'ÁGUA									
		%	25%	25%	25%	25%			100%
		R\$	88.272,45	88.272,45	88.272,45	88.272,45			353.089,81
5. CONTENÇÕES									
		%	50%	25%	25%				100%
		R\$	129.872,06	64.936,03	64.936,03				259.744,11
5. PASSEIO									
		%			25%	25%	25%	25%	100%
		R\$			32.571,13	32.571,13	32.571,13	32.571,13	130.284,51
6. SINALIZAÇÃO									
		%						100%	100%
		R\$						53.663,78	53.663,78
TOTAL		R\$	313.701,86	R\$ 445.813,95	R\$ 405.621,73	R\$ 340.685,70	R\$ 252.413,25	R\$ 672.480,57	R\$ 2.430.717,00

OBS: Foram considerados 180 dias de prazo de execução da obra, levando em consideração um adicional de 60 dias devido ao período de sazonalidade de chuva com base no índice pluviométrico fornecido pela Defesa Civil.

CAJATI, 29 DE AGOSTO DE 2024.

JORGE VITOR F. CARVALHO
ENGENHEIRO CIVIL
CREA/SP: 5070806928





MEMORIAL DESCRITIVO

OBRA:

Etapa 1 da Pavimentação Asfáltica e Obras Complementares da Estrada Municipal Secundária CJ-04 Manoel Gomes.

LOCAIS:

ESTRADA MUNICIPAL SECUNDÁRIA CJ-04 MANOEL GOMES – BAIRRO MANOEL GOMES - CAJATI/SP

Descrição:

Pavimentação da ESTRADA MUNICIPAL SECUNDÁRIA CJ-04 Manoel Gomes, será iniciada com a distância aproximada de 3.500,00m da intersecção com a ponte do Rio Bananal, onde inicia-se o trecho que será contemplado, seguindo por 1100,00m de extensão, totalizando uma área de 6.600,00 m².

MUNICÍPIO:

Cajati/SP.

DOS SERVIÇOS A SEREM EXECUTADOS:

1. SERVIÇOS PRELIMINARES

Os serviços preliminares consistirão em emissão de ART (Anotação de responsabilidade Técnica), instalação da Placa da Obra, montagem de canteiro, sinalização das ruas de acesso aos serviços, conscientização dos usuários locais sobre o início das obras, apoio às frentes de serviços com equipe de topografia para locação de obra.

A placa de Identificação da Obra deverá estar de acordo com as especificações exigidas pela Prefeitura Municipal de Cajati.

2. DESCRIÇÃO DOS SERVIÇOS

2.1 Emissão de ART

Realizar, a Anotação e pagamento de todas as ART's (Anotação de Responsabilidade técnica) necessárias, e fornecimento de cópia para Contratante e a Fiscalização, bem como pagamento de todas outras taxas, emolumentos e impostos relativos à execução das obras e serviços prestados;





PREFEITURA MUNICIPAL DE CAJATI
ESTADO DE SÃO PAULO

SECRETARIA MUNICIPAL DE OBRAS E MOBILIDADE URBANA

2.2 INSTALAÇÃO DA PLACA DA OBRA

Fornecer e instalar a Placa necessária à obra, em chapa de aço galvanizado, em conformidade com projeto básico, seguindo padrão dos órgãos fiscalizadores;

2.3 SINALIZAÇÃO DAS OBRAS

As ruas serão sinalizadas com placas de obras, cones e balizadores, para viabilizar o trânsito na região, canalizando suavemente o fluxo de tráfego, com intuito de não causar transtornos à população local;

2.4 SERVIÇOS TOPOGRÁFICOS

Os serviços de topografia consistem na locação do greide e perfis transversais em obediência ao projeto;

2.5 MONTAGEM DO CANTEIRO

Será montado um canteiro com as dependências adequadas para o apoio as frentes de serviços;

2.6 CONSCIENTIZAÇÃO DOS USUÁRIOS

Com antecedência será avisado todos os usuários locais do início das obras a fim de evitar futuros transtornos no bom andamento da execução da obra.

2.7 CRITÉRIOS DE MEDIÇÃO

2.7.1 PLACA DE IDENTIFICAÇÃO PARA OBRA

Será medido por área de placa executada (m²). O item remunera o fornecimento de materiais, acessórios para fixação e a mão-de-obra necessária para instalação de placa para identificação da obra, englobando os módulos referentes às placas do Governo do Estado de São Paulo, da empresa Gerenciadora, e do cronograma da obra, constituída por: chapa em aço galvanizado nº16 ou nº18, com tratamento anticorrosivo resistente às intempéries; Fundo em compensado de madeira, espessura de 12 mm; requadro e estrutura em madeira; Marcas, logomarcas, assinaturas e título da obra, conforme especificações do Manual de Padronização de Assinaturas do Governo do Estado de São Paulo e da empresa Gerenciadora; Pontaletes de Erisma uncinatum (conhecido como Quarubarana ou Cedrinho), ou Qualea spp (conhecida como Cambará), de 3 x 3. Não remunera as placas dos fornecedores.

2.7.2 LEVANTAMENTO PLANIMÉTRICO DE ÁREA PAVIMENTADA PARA VEÍCULO E PEDESTRE

Será medido pela área pavimentada executada, nova ou recapeada, descontando-se toda e qualquer interferência, sendo a quantidade mínima para medição 350 metros quadrados (m²). O item remunera o fornecimento de mão de obra, equipamentos necessários para execução de levantamento planimétrico de áreas pavimentadas ou





recapeadas para veículos e/ou pedestres; apresentação de relatório em papel sulfite contendo desenho (croqui) com identificação de calçadas/ruas/similares, nomes de ruas, dimensões, pontos de referências; planilha com identificação de ruas, trechos, quantidades de áreas de calçadas/ruas/similares; apresentação de ART ou RRT do responsável pela execução do serviço; revisões até a aprovação do relatório, para ajustes e liberação pela Contratante e/ou Fiscalização. Remunera o deslocamento do equipamento.

3. GUIAS E SARJETAS EXTRUSADAS

3.1. PREPARO DO TERRENO

A terraplenagem do “terreno de fundação” das guias e sarjetas abrangerá as determinações do projeto em vigência e consistirá em serviços de corte e ou aterros indispensáveis, assim como, substituição dos materiais instáveis por material apropriado, em conformidade com o projeto;

Nos aterros, os solos a serem utilizados deverão ter características uniformes e possuir qualidades iguais ou superiores às do material previsto no projeto do pavimento; em qualquer caso, não será admitida a utilização de solos turfosos, micáceos ou que contenham substâncias orgânicas.

3.2. COMPACTAÇÃO

Nos cortes, a compactação deverá ser efetuada cuidadosamente e de um modo uniforme com auxílio de soquetes manuais, com peso mínimo de 10 quilos e seção não superior a 20 x 20 centímetros;

3.3. REGULARIZAÇÃO E ACABAMENTO

Concluída a compactação do terreno de fundação das guias e sarjetas, a superfície deverá ser devidamente regularizada, de acordo com a seção transversal do projeto e de forma a apresentar-se lisa e isenta de partes soltas ou sulcadas;

3.4. FORNECIMENTO E CONFECÇÃO

As guias e sarjetas de concreto serão fabricadas de acordo com as especificações do projeto utilizando cimento, areia e pedregulho ou pedra britada. Os materiais constituintes das guias e sarjetas devem obedecer:

- DIMENSÕES

As guias e sarjetas devem obedecer às dimensões e respectivas tolerâncias do projeto:

As guias curvas deverão apresentar seção transversal com as dimensões retro-fixadas e raio de curvatura, de acordo com o projeto da obra. A aresta formada pelo piso e pelo espelho será arredondada, inscrevendo-lhe um arco de 3 m de raio;



- ACABAMENTO

As guias e sarjetas de concreto deverão apresentar as superfícies aparentes lisas, bem como serem isentas de fendilhamentos;

- RESISTÊNCIA

O concreto das guias e sarjetas deverá apresentar uma resistência eficaz de acordo com determinações do projeto;

3.5. CRITÉRIOS DE MEDIÇÃO

3.5.1. EXECUÇÃO DE PERFIL EXTRUSADO NO LOCAL, SEM CONCRETO

Será medido pelo volume total, de guias ou sarjetas, aferido considerando-se a seção nominal de projeto e o desenvolvimento total dos perfis executados (m³). O item remunera o fornecimento de equipamentos, ferramentas e a mão de obra necessária para a execução de guias ou sarjetas extrusadas in loco, compreendendo os serviços: Piqueteamento com intervalo de 5 m, em trechos retos, e de 1 m no máximo, para trechos com raio de curvatura de no mínimo 3 m; fixação da linha de náilon nos piquetes, conforme instruções do fabricante da máquina extrusora e as cotas dos perfis a serem executados; Execução do perfil solicitado de forma contínua, por meio de máquina extrusora; Execução de juntas de dilatação por meio de corte superficial, com mais ou menos 0,01 cm de profundidade, sobre as faces aparentes do perfil de concreto, em intervalos de 3 a 4 m; na parte de traz da junta escavar buraco com a colher de pedreiro; Após a execução das juntas de dilatação, execução de acabamento com argamassa de cimento e areia por meio de formas de acabamento, conforme o perfil desejado; Remunera também o fornecimento de argamassa de acabamento, areia para lastro e a mobilização e desmobilização de equipe e equipamentos necessários à execução dos serviços descritos. Não remunera o fornecimento do concreto apropriado para a execução do perfil por meio de máquina extrusora, nem o fornecimento de materiais e mão de obra necessários para a execução de preparo de base e / ou lastro, quando necessários. Os produtos florestais e / ou subprodutos florestais utilizados deverão atender aos procedimentos de controle estabelecidos nos Decretos Estaduais 49.673 / 2005 e 49.674 / 2005.

3.5.2. CONCRETO USINADO, FCK = 25 MPA - PARA PERFIL EXTRUDADO

Será medido pelo volume total de guias, ou sarjetas, ou canaletas, ou barreiras, ou calçadas executadas, aferido considerando-se a seção nominal de projeto e o desenvolvimento total dos perfis executados (m³). O item remunera o fornecimento, posto obra, de concreto usinado, com resistência mínima à compressão de 25 MPa, executado com brita nº 1, ou nº 0 (19 mm), plasticidade (slump) de 0 + 1 cm, teor de

argamassa maior ou igual 68%, e menor ou igual a 72%, destinado à execução de guias, ou sarjetas, ou canaletas, ou barreiras tipo New Jersey, ou calçadas extrudadas in loco; remunera também perdas decorrentes do processo de extrusão. Não remunera o serviço de execução das guias, ou sarjetas, ou canaletas, ou barreiras tipo New Jersey, ou calçadas.

4. PAVIMENTAÇÃO ASFÁLTICA

4.1. SUB-BASE

- 4.1.1. Abertura e preparo de caixa de até 40,00 cm, sendo que o grau de compactação (GC) não poderá ser inferior a 95% PN (Proctor normal);
- 4.1.2. Refere-se à abertura de caixa, regularizando-se considerando a largura total (guia e travamento de guia);
- 4.1.3. Compreende as operações necessárias para a execução do preparo do subleito do pavimento que consiste nos serviços de terraplenagem através de cortes e aterros com até 40 cm de altura, a conformação e compactação da camada final. Visa à obtenção da superfície final do subleito em condições adequadas para receber as demais camadas do pavimento, obedecendo às condições geométricas caracterizadas pelo alinhamento, perfis e seções transversais do projeto;
- 4.1.4. Durante todo o período da construção da base ou sub-base até a execução da camada subsequente, os materiais e as extensões em construção ou prontas, deverão ser protegidos contra os agentes atmosféricos e outros que possam danificá-los;
- 4.1.5. A sub-base será composta por bica corrida utilizada como reforço, em camada de espessura mínima de 0,15m, regularizada e compactada sob umidade controlada;

4.2. BASE

- 4.2.1. Os serviços consistem no fornecimento, carga transporte, descarga e a mistura dos materiais necessários à obtenção da Base de Brita graduada e compreende também a mão de obra e os equipamentos indispensáveis a execução e ao controle de qualidade da base, de conformidade com a especificação apresentada.;
- 4.2.2. A base será composta por brita graduada, em camada com espessura mínima de 0,15m, regularizada e compactada sob umidade controlada;
- 4.2.3. O equipamento mínimo a ser utilizado na construção de base ou sub-base de brita graduada será:
 - Usina de solos de capacidade mínima de 100 ton/hora, munida de 3 ou mais silos, 1 dosador de umidade e 1 misturador;



PREFEITURA MUNICIPAL DE CAJATI
ESTADO DE SÃO PAULO

SECRETARIA MUNICIPAL DE OBRAS E MOBILIDADE URBANA

- Onde o misturador deverá ser do tipo de eixos gêmeos paralelos, girando em sentido oposto, a fim de produzir mistura uniforme.

4.3. CAMADA DE ROLAMENTO

4.3.1. IMPRIMADURA BETUMINOSA IMPERMEABILIZANTE:

Concluída a camada de base, esta deverá ser impermeabilizada com asfalto diluído (CM-30), que será espargido com equipamento próprio;

4.3.2. IMPRIMADURA BETUMINOSA LIGANTE:

Após a cura da imprimadura impermeabilizante, precedendo a aplicação da capa asfáltica, a fim de propiciar melhor aderência, será aplicada a imprimadura ligante (emulsão), também espargida com equipamento próprio, compreendendo os serviços: fornecimento de emulsão betuminosa ligante tipo RR-1-C, incluindo perdas; carga, transporte até o local de aplicação; aplicação da emulsão asfáltica formando camada betuminosa ligante.

4.3.3. CAPA ASFÁLTICA (CBUQ):

Após a aplicação da imprimadura ligante, será aplicada a camada de rolamento, em Concreto Betuminoso Usinado a Quente, com espessura mínima de 0,035m, compreendendo os serviços: fornecimento de mistura homogênea a quente, executada em usina de agregados e material betuminoso, incluindo perdas; carga, transporte até o local de aplicação, descarga; execução de camada de concreto asfáltico, compactação e acabamento final. Remunera também os serviços de mobilização e desmobilização.

4.4. CRITÉRIOS DE MEDIÇÃO

4.4.1. SUB-BASE

4.4.1.1. ABERTURA E PREPARO DE CAIXA ATÉ 40 CM, COMPACTAÇÃO DO SUBLEITO MÍNIMO DE 95% DO PN E TRANSPORTE ATÉ O RAIOS DE 1 KM

Será medido por área de superfície com abertura e preparo de caixa executado, nas dimensões especificadas em projeto, com profundidade variável até 40 cm (m²). O item remunera o fornecimento dos equipamentos e mão de obra necessários para a execução dos serviços: corte e homogeneização do solo, para camadas até 40 cm de profundidade; compactação igual ou maior que 95%, em relação ao ensaio do proctor normal, conforme exigências do projeto; o controle tecnológico com relação às características e qualidade do material a ser utilizado, ao desvio, em relação à umidade, inferior a 2% e à espessura e homogeneidade das camadas; acabamento da superfície, admitindo-se cortes, quando necessário, para o acerto das cotas; controle geométrico e ensaios geotécnicos. Toda a execução dos serviços bem como os ensaios tecnológicos deverão obedecer às especificações e quantidades mínimas exigidas pelas normas: NBR 6459, NBR 7180, NBR 7181 e NBR 7182. Remunera também os serviços: mobilização e desmobilização; carga





PREFEITURA MUNICIPAL DE CAJATI
ESTADO DE SÃO PAULO

SECRETARIA MUNICIPAL DE OBRAS E MOBILIDADE URBANA

mecanizada do solo excedente, após a compactação e o nivelamento; transporte, interno a obra, num raio de um quilômetro e o descarregamento para distâncias inferiores a um quilômetro.

4.4.2. REFORÇO DE SUB BASE

4.4.2.1. BASE DE BICA CORRIDA

Será medido por volume de sub-base, ou base acabada, nas dimensões especificadas em projeto (m^3). O item remunera o fornecimento, posto obra, de equipamentos, materiais e mão de obra necessários para a execução da sub-base ou base em bica corrida, compreendendo: o fornecimento do material, usinagem, perdas, carga, transporte até o local de aplicação, descarga, espalhamento, regularização, formas laterais, compactação e acabamento. Remunera também os serviços de mobilização e desmobilização. Os produtos florestais e / ou subprodutos florestais utilizados deverão atender aos procedimentos de controle estabelecidos nos Decretos Estaduais 49.673 / 2005 e 49.674 / 2005.

4.4.3. BASE

4.4.3.1. BASE DE BRITA GRADUADA

Será medido por volume de sub-base, ou base acabada, nas dimensões especificadas em projeto (m^3). O item remunera o fornecimento, posto obra, de equipamentos, materiais e mão de obra necessários para a execução da sub-base ou base em brita graduada simples, compreendendo: o fornecimento do material, usinagem, perdas, carga, transporte até o local de aplicação, descarga, espalhamento, regularização, formas laterais, compactação e acabamento. Remunera também os serviços de mobilização e desmobilização. Os produtos florestais e / ou subprodutos florestais utilizados deverão atender aos procedimentos de controle estabelecidos nos Decretos Estaduais 49.673/ 2005 e 49.674/ 2005.

4.4.4. CAMADA DE ROLAMENTO

4.4.4.1. IMPRIMAÇÃO BETUMINOSA IMPERMEABILIZANTE

Será medido por área de superfície com aplicação de imprimação, nas dimensões especificadas em projeto (m^2). O item remunera o fornecimento, posto obra, de equipamentos, materiais e mão de obra necessários para a execução de imprimação betuminosa impermeabilizante, compreendendo os serviços: fornecimento de asfalto diluído tipo CM-30, incluindo perdas; carga, transporte de 10 quilômetros até o local de aplicação; aplicação do asfalto formando camada betuminosa impermeabilizante. Remunera também os serviços de mobilização e desmobilização.



SECRETARIA MUNICIPAL DE OBRAS E MOBILIDADE URBANA

4.4.4.2. IMPRIMAÇÃO BETUMINOSA LIGANTE

Será medido por área de superfície com aplicação de imprimação, nas dimensões especificadas em projeto (m²). O item remunera o fornecimento, posto obra, de equipamentos, materiais e mão de obra necessários para a execução de imprimação betuminosa ligante, compreendendo os serviços: fornecimento de emulsão betuminosa ligante tipo RR-1-C, incluindo perdas; carga, transporte de 10 quilômetros até o local de aplicação; aplicação da emulsão asfáltica formando camada betuminosa ligante. Remunera também os serviços de mobilização e desmobilização.

4.4.4.3. CAMADA DE ROLAMENTO EM CONCRETO BETUMINOSO USINADO QUENTE – CBUQ

Será medido por volume de concreto betuminoso usinado quente (CBUQ) acabado, nas dimensões especificadas em projeto (m³). O item remunera o fornecimento, posto obra, de equipamentos, materiais e mão de obra necessários para a execução de camada de rolamento em concreto betuminoso usinado quente tipo CBUQ, compreendendo os serviços: fornecimento de mistura homogênea a quente, executada em usina de agregados e material betuminoso, incluindo perdas; carga, transporte de 10 quilômetros até o local de aplicação, descarga; execução de camada de concreto asfáltico, compactação e acabamento final. Remunera também os serviços de mobilização e desmobilização.

5. DRENAGEM/ SAÍDAS D'ÁGUA

5.1. DRENAGEM

5.1.1. BOCA DE LOBO

Serão construídas, conforme o detalhe que acompanha o projeto. A laje de fundo será de concreto armado, de 10 cm de espessura, de 20 Mpa, assente sobre lastro de brita nº 3 e 4, compactado na espessura de 5 cm sobre o terreno firmemente apoiado, ambas com tampa de concreto;

As paredes serão de alvenaria de tijolos comuns, assentes com argamassa de cimento, cal e areia no traço 1:5. As paredes serão revestidas internamente com argamassa de cimento, cal e areia no traço 1:3;

As caixas de captação receberão tampa de concreto pré-moldado, de 10 cm de espessura, armado com \varnothing 6,3 mm cada de 0,10 m e dividida em duas para facilitar o manuseio;

5.1.2. FASES DA CONSTRUÇÃO (ASSENTAMENTO)



PREFEITURA MUNICIPAL DE CAJATI
ESTADO DE SÃO PAULO

SECRETARIA MUNICIPAL DE OBRAS E MOBILIDADE URBANA

Assentamentos dos tubos – devem obedecer a inclinação e o alinhamento de acordo com o Projeto;

Nos locais onde os materiais forem “turfa”, deve-se trocar por outro de boa qualidade e/ou reforçar com pedra britada;

O reaterro deve ser compactado em camadas de 15 cm, manualmente, e ou mecanicamente dos dois lados, simultaneamente, e, até atingir a cota do projeto;

A inclinação de projeto e posterior regularização da superfície exposta em bruto, quando da escavação, procurando se possível um apiloamento na extensão total;

Manter livre as saídas de tubos de esgotos residenciais, até que a rede coletora da SABESP seja executada, caso não haja;

Para paralisação do serviço, no fim de cada dia, prever proteção da obra, a fim de evitar deslocamento causado pelo avanço das águas, em consequência das chuvas que possam ocorrer durante a ausência da (s) equipe (s) de obra;

Nas passagens de ruas, se necessário, os tubos obedecerão às cotas e declividades do projeto, variando apenas os diâmetros e comprimentos, conforme orientação da Contratante;

Os equipamentos mínimos a serem utilizados, conforme condições específicas de projeto poderão ser:

- Escavadeira hidráulica sobre esteira;
- Retro escavadeira;
- Caminhões basculantes;
- Caminhão carroceria;

Para transporte de materiais diversos de bota-fora.

5.2. SAÍDA D' ÁGUA

As saídas de água em pedra argamassada deverão ser executadas extremidades de cada emissário/lançamento. Sendo os dispositivos que possibilitam o escoamento das águas que se concentram em talvegues interceptados pela terraplanagem, e que vertem sobre os taludes de cortes ou aterros. Nestas condições, para evitar os danos da erosão, torna-



se necessária à sua canalização e condução de forma a promover a dissipação das velocidades e com isto, desenvolver o escoamento em condições favoráveis até os pontos de deságue. Na ausência de projetos específicos deverão ser utilizados os dispositivos padronizados pelo DER/ES que constam do álbum de projetos-tipo de dispositivos de drenagem. Todo material utilizado na execução deverá satisfazer aos requisitos impostos pelas normas vigentes da ABNT e do DNIT. O concreto de cimento, quando utilizado nos dispositivos, conforme especificação, deverá ser dosado racional e experimentalmente para uma resistência característica à compressão mínima (f_{ck}) mín., aos 28 dias, de 15 Mpa. O concreto utilizado deverá ser preparado de acordo com o prescrito na norma NBR 6118/80.

5.3. CRITÉRIOS DE MEDIÇÃO

5.3.1. BOCA DE LOBO DUPLA TIPO PMSP COM TAMPA DE CONCRETO

Será medida por unidade de boca de lobo executada (un). O item remunera o fornecimento de materiais e mão de obra necessários para a execução da boca de lobo dupla, com altura até 1,20 m, padrão PMSP, constituída por: alvenaria de bloco de concreto estrutural; argamassa graute; fundo em concreto armado; revestimento interno com argamassa de cimento e areia traço 1:3, com uso de polímero impermeabilizante; cinta de amarração superior para apoio da tampa; tampa de concreto para boca de lobo; guia tipo chapéu para boca lobo. Remunera também os serviços de escavação, escoramento da vala, reaterro e disposição das sobras.

5.3.2. ESCAVAÇÃO MECANIZADA DE VALAS OU CAVAS COM PROFUNDIDADE DE ATÉ 2 M

Será medido, pelo volume escavado, considerado na caixa, obedecendo às dimensões de valas especificadas em projeto (m^3). O item remunera o fornecimento de equipamentos, materiais acessórios e mão de obra necessária para a execução de valas com profundidade total até 2 m, englobando os serviços: escavação mecanizada; nivelamento, acertos e acabamentos manuais e a acomodação feita manualmente do material escavado ao longo da vala.

5.3.3. REATERRO COMPACTADO MECANIZADO DE VALA OU CAVA COM COMPACTADOR

Será medido pelo volume de reaterro, considerado na caixa (m^3). O item remunera o fornecimento de equipamentos, materiais acessórios e mão de obra necessária para a execução de aterro de valas ou cavas, englobando os serviços: lançamento e



PREFEITURA MUNICIPAL DE CAJATI
ESTADO DE SÃO PAULO

SECRETARIA MUNICIPAL DE OBRAS E MOBILIDADE URBANA

espalhamento manuais do solo; compactação, por meio de compactador; nivelamento, acertos e acabamentos manuais. Não remunera o fornecimento de solo.

5.3.4. LASTRO DE PEDRA BRITADA

Será medido pelo volume acabado, na espessura aproximada de 5 cm (m³): Para escavação manual, será medido pela área do fundo de vala; Para escavação mecanizada, será medido pelo limite. O item remunera o fornecimento de pedra britada em números médios e a mão de obra necessária para o apiloamento do terreno e execução do lastro.

5.3.5. TUBO DE CONCRETO (PS-2), DN= 400MM

Será medido por comprimento de tubulação instalada (m). O item remunera o fornecimento dos tubos de concreto simples classe PS-2, seção circular, com juntas rígidas argamassadas, para redes de águas pluviais e líquidos não-agressivos, diâmetro nominal de 400 mm; argamassa de cimento e areia, traço 1:3, para a junta; argamassa de cimento e areia, traço 1:1, com hidrófugo, para o capeamento externo da junta. Remunera também a mão-de-obra necessária para a execução dos serviços: carregamento, assentamento, alinhamento e nivelamento dos tubos; aplicação de juta ou estopa alcatroada na ponta do tubo; encaixe da ponta do tubo, de forma centrada; execução e aplicação da argamassa na bolsa do tubo; capeamento externo da junta com argamassa impermeabilizante, formando respaldo de 45º em relação à superfície do tubo, e o escoramento do tubo com solo proveniente da escavação. Não remunera os serviços de escavação de valas, nem de execução de berço para o assentamento. Norma técnica: NBR 8890.

5.3.6. TUBO DE CONCRETO (PA-2), DN= 600MM

Será medido por comprimento de tubulação instalada (m). O item remunera o fornecimento dos tubos de concreto armado classe PA-2, seção circular, com juntas rígidas argamassadas, para redes de águas pluviais e líquidos não-agressivos, diâmetro nominal de 600 mm; argamassa de cimento e areia, traço 1:3, para a junta; argamassa de cimento e areia, traço 1:1, com hidrófugo, para o capeamento externo da junta; guindaste para o içamento, levante e assentamento dos tubos nas valas. Remunera também a mão-de-obra necessária para a execução dos serviços: alinhamento e nivelamento dos tubos; aplicação de juta ou estopa alcatroada na ponta do tubo; encaixe da ponta do tubo, de forma centrada; execução e aplicação da argamassa na bolsa do tubo; capeamento externo da junta com argamassa impermeabilizante, formando respaldo de 45º em relação à superfície do tubo, e o escoramento do tubo com solo proveniente da escavação. Não remunera os serviços de escavação de valas, nem de execução de berço para o assentamento. Norma técnica: NBR 8890.

5.3.7. SAÍDA D'ÁGUA EM PEDRA ARGAMASSADA





PREFEITURA MUNICIPAL DE CAJATI
ESTADO DE SÃO PAULO

SECRETARIA MUNICIPAL DE OBRAS E MOBILIDADE URBANA

Será medido pelo volume de saída d'água em pedra argamassada executados, nas dimensões especificadas em projeto (m³). O item remunera o fornecimento, posto obra, de equipamentos, materiais e a mão de obra necessária para a execução.

6. CONTENÇÕES E PASSEIO

6.1. ESCAVAÇÃO MECANIZADA DE VALAS OU CAVAS COM PROFUNDIDADE DE ATÉ 2 M

Será medido, pelo volume escavado, considerado na caixa, obedecendo às dimensões de valas especificadas em projeto (m³). O item remunera o fornecimento de equipamentos, materiais acessórios e mão de obra necessária para a execução de valas com profundidade total até 2 m, englobando os serviços: escavação mecanizada; nivelamento, acertos e acabamentos manuais e a acomodação feita manualmente do material escavado ao longo da vala.

6.2. REATERRO COMPACTADO MECANIZADO DE VALA OU CAVA COM COMPACTADOR

Será medido pelo volume de reaterro, considerado na caixa (m³). O item remunera o fornecimento de equipamentos, materiais acessórios e mão de obra necessária para a execução de aterro de valas ou cavas, englobando os serviços: lançamento e espalhamento manuais do solo; compactação, por meio de compactador; nivelamento, acertos e acabamentos manuais. Não remunera o fornecimento de solo.

6.3. CONCRETO CICLÓPICO - FORNECIMENTO E APLICAÇÃO (COM 30% DE PEDRA RACHÃO), CONCRETO FCK 15 MPA

Será medido pelo volume calculado no projeto de formas; sendo que o volume da interseção dos diversos elementos estruturais deve ser computado uma só vez (m³). O item remunera o fornecimento de betoneira, 30% pedra de mão, pedra britada números médios, cimento, areia e a mão de obra necessária para o preparo e aplicação do concreto ciclópico.

6.4. LASTRO DE PEDRA BRITADA

Será medido pelo volume acabado, na espessura aproximada de 5 cm (m³): Para escavação manual, será medido pela área do fundo de vala; para escavação mecanizada, será medido pelo limite. O item remunera o fornecimento de pedra britada em números médios e a mão de obra necessária para o apiloamento do terreno e execução do lastro.

6.5. PISO COM REQUADRO EM CONCRETO SIMPLES SEM CONTROLE DE FCK

Será medido por volume de piso em concreto simples executado, na espessura indicada em projeto (m³). O item remunera o fornecimento de cimento; areia; pedra britada nº 1; ripa de Cupiúba (*Goupia glabra*), ou Maçaranduba (*Manilkara spp*), conhecida também





PREFEITURA MUNICIPAL DE CAJATI
ESTADO DE SÃO PAULO

SECRETARIA MUNICIPAL DE OBRAS E MOBILIDADE URBANA

como Paraju; remunera também o fornecimento de materiais acessórios e a mão de obra necessária para o preparo do concreto, lançamento e a execução do piso com acabamento desempenado, em concreto preparado no local, sem o controle do fck.

6.6. PISO EM LADRILHO HIDRÁULICO PODOTÁTIL VÁRIAS CORES (25X25CM), ASSENTADO COM ARGAMASSA MISTA

Será medido pela área revestida com ladrilho, descontando-se toda e qualquer interferência, acrescentando-se as áreas desenvolvidas por espaletas ou dobras (m²). O item remunera o fornecimento de ladrilho hidráulico podotátil, para portadores de deficiência visual, de 25 x 25 cm, com espessura média de 2,5 cm, em várias cores; referência comercial Mosaicos Amazonas, Pisos Paulista, Mosaicos Bernardi ou equivalente; cimento, cal hidratada, areia, materiais acessórios e a mão de obra necessária para os serviços: preparo e aplicação da argamassa mista de assentamento; assentamento de ladrilho hidráulico, conforme paginação prevista em projeto, sobre superfície regularizada, conforme recomendações dos fabricantes e atendendo às exigências das Normas NBR 9457 e NBR 9050. Não remunera os serviços de regularização da superfície e rejuntamento do piso.

7. SINALIZAÇÃO

7.1. SINALIZAÇÃO HORIZONTAL E VERTICAL

- 7.1.1.** Serão fornecidas e instaladas as placas de sinalização horizontal e vertical de advertência e regulamentação;
- 7.1.2.** Deverão ser observadas as informações constantes nas Especificações Técnicas e no Código de Trânsito Brasileiro;
- 7.1.3.** As placas serão instaladas nos locais definidos no projeto de sinalização viária, ou pela Contratante, devendo ser observadas as referências constantes no projeto. Deverão ser instaladas do lado direito do sentido do tráfego que devem orientar;
- 7.1.4.** As dimensões dos suportes devem atender, rigorosamente, as dimensões previstas no projeto;
- 7.1.5.** As placas deverão ser confeccionadas em chapa 18 MSG, aço laminado a frio, desengraxadas, decapadas, fosfatizadas, com tratamento anti-ferruginoso e acabamento com pintura eletrostática nas duas faces, sendo frente na cor regulamentada e verso na cor preta;
- 7.1.6.** Os símbolos e legendas deverão ser confeccionadas em película totalmente refletiva Tipo III em conformidade com a ABNT 14644;
- 7.1.7.** As placas deverão apresentar 4 (quatro) furos no diâmetro de ¼", próximo as bordas.




SECRETARIA MUNICIPAL DE OBRAS E MOBILIDADE URBANA

- 7.1.8.** Todos os componentes dos postes de sustentação devem ser galvanizados por imersão à quente para proteção contra corrosão;
- 7.1.9.** As zincagens das peças deverão ter uma camada de zinco mínima de 50 micra para peças laminadas ou dobradas e mínimo de 30 micra para os parafusos, porcas e arruelas;
- 7.1.10.** Os materiais devem estar protegidos contra ações externas, galvanizados por imersão à quente, de acordo com a NBR 6323.
- 7.1.11.** As Lombadas e Faixas de Pedrestes deverão atender as normas pertencentes ao Conselho Nacional de Trânsito – CONTRAN, conforme especificações abaixo:

7.1.11.1. Lombadas Tipo A

- a) L (Largura): igual a da pista, mantendo-se as condições de drenagem superficial em suas laterais;
- b) C (Comprimento) = 3,70m;
- c) H (altura) = $0,08 \leq H \leq 0,10$ m.

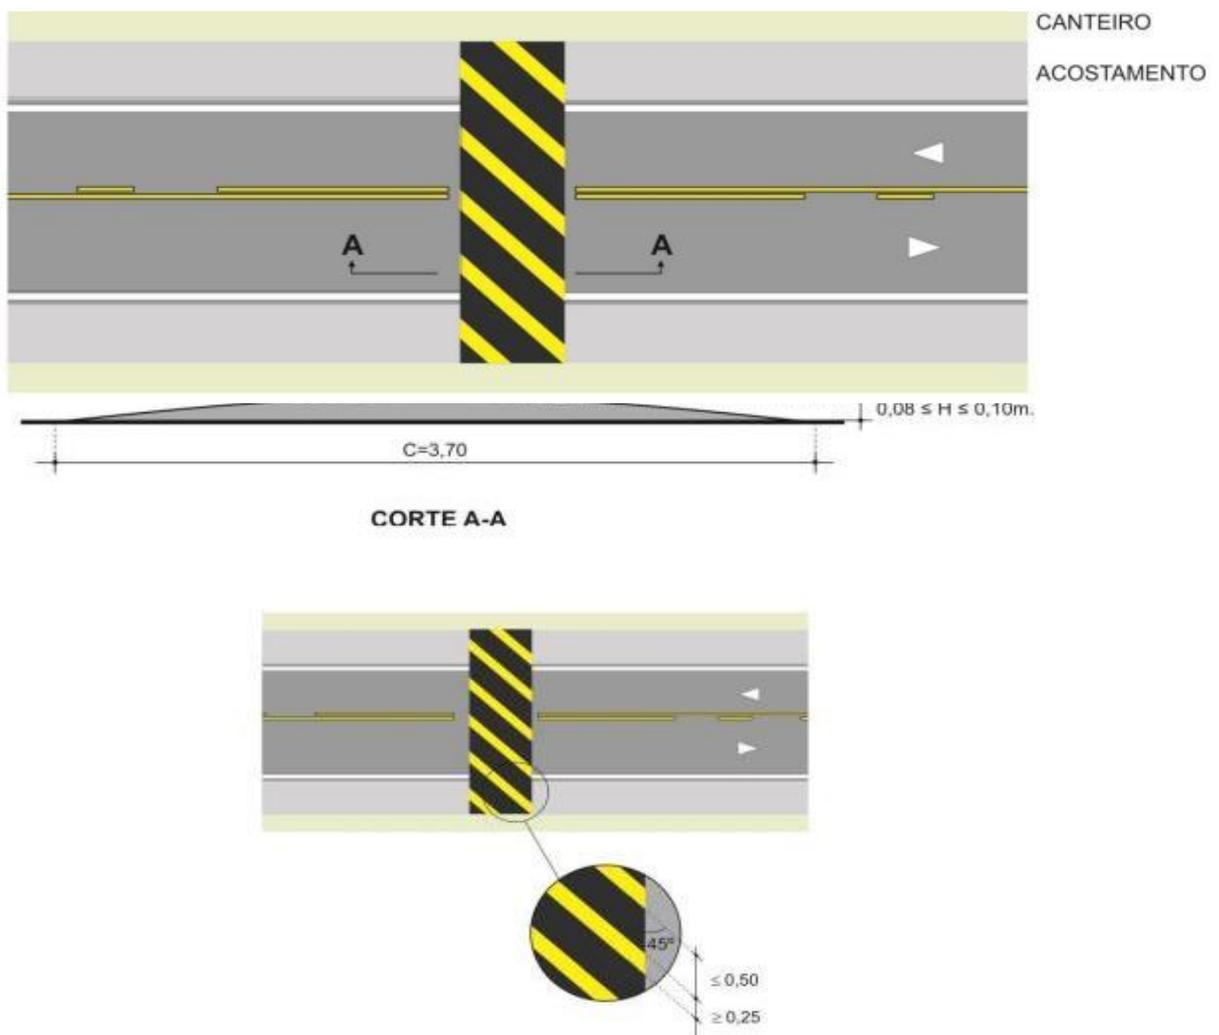

7.2. CRITERIOS DE MEDIÇÃO

7.2.1. SINALIZAÇÃO HORIZONTAL COM TINTA VINÍLICA OU ACRÍLICA

Será medido por área de pintura executada (m²). O item remunera o fornecimento de materiais, mão de obra e equipamentos necessários para a execução dos serviços de demarcação de pavimento com tinta à base de resinas vinílicas ou acrílicas, refletorizada com micro esferas de vidro.

7.2.2. PLACA PARA SINALIZAÇÃO VIÁRIA EM CHAPA DE AÇO, TOTALMENTE REFLETIVA COM PELÍCULA IA/IA - ÁREA ATÉ 2,0 M²

Será medido pela área da placa instalada (m²). O item remunera o fornecimento e instalação de placa de regulamentação, advertência, educativa, de orientação turística e de serviços, em chapa de aço tipo NB 1010/1020, com espessura de 1,25 mm, bitola 18, ou espessura de 1,50 mm, bitola 16 - ABNT NBR 11904, área até 2,0 m², totalmente refletiva com película IA/IA - ABNT NBR 14644, com abraçadeira, parafusos e porcas para fixação da placa. Não incluso poste para fixação da placa.

7.2.3. COLUNA SIMPLES (PP), DIÂMETRO DE 2 1/2' E COMPRIMENTO DE 3,6 M

Será medido por unidade de coluna instalada (un). O item remunera o fornecimento de coluna simples (PP) com diâmetro de 2 1/2 e comprimento de 3,6 m, em chapas de aço carbono com costura, conforme norma NBR 6591, exceto as tampas de vedação que serão em PVC, submetidas à galvanização a quente, após as operações de furação e soldagem para proteção contra corrosão, devendo ser executada nas partes interna e externa das peças, apresentando na superfície uma deposição média de 400 g de zinco por m² e de no mínimo 350 g de zinco por m² nas extremidades da peça, com espessura da galvanização de no mínimo 0,55 mm, inclusive chapas antigiro. Remunera também materiais complementares e acessórios, equipamentos e a mão de obra necessária para a instalação completa da coluna com braço projetado, inclusive a execução da base de concreto para a fixação.

7.2.4. ONDULAÇÃO TRANSVERSAL EM MASSA ASFÁLTICA - LOMBADA TIPO "A" DE VIAS COM EXECUÇÃO DE RECAPEAMENTO

Será medido pela área de ondulação transversal tipo "A", medida na projeção (m²). O item remunera o fornecimento de materiais, acessórios, equipamentos e mão de obra necessários para a execução de ondulação transversal tipo "A" de vias com execução de recapeamento, composta por: fresagem asfáltica até 5 cm com aproveitamento da base do pavimento, base curva da lombada em massa asfáltica com altura de topo 8 cm, de acordo com a Resolução CONTRAN Nº 600, de 24/05/2016, fixado a 5 cm abaixo da via existente, imprimação impermeabilizante, ligante e fornecimento de material asfáltico até 10 (dez quilômetros). Remunera também limpeza com vassoura mecânica rebocada, remoção do material fresado até 10 (dez) quilômetros, fornecimento de água necessária à execução dos serviços, mobilização e desmobilização da fresadora; não remunera a pintura de sinalização de trânsito. Normas técnicas: NBR 15112, NBR 15113 e NBR 15114.



PREFEITURA MUNICIPAL DE CAJATI
ESTADO DE SÃO PAULO

SECRETARIA MUNICIPAL DE OBRAS E MOBILIDADE URBANA

8. SERVIÇOS COMPLEMENTARES

- 8.1. Os serviços de limpeza serão rigorosamente executados no decorrer da obra. Durante o desenvolvimento do serviço, conforme recomendação da Contratante;
- 8.2. O canteiro de obras será mantido em perfeita ordem;
- 8.3. Entulhos deverão ser removidos diariamente, mantendo os locais de trabalho, barracões, acessos, enfim toda a obra, a mais organizada e limpa possível no decorrer do dia;
- 8.4. A limpeza final abrangerá a desmontagem das instalações provisórias do canteiro, a completa remoção dos materiais provenientes desta desmontagem, bem como dos resíduos e/ou entulhos resultantes da limpeza final da obra;
- 8.5. A carga e transporte dos volumes de entulhos provenientes da execução natural dos diversos serviços, durante o desenvolvimento e no final da obra, não serão objeto de medição;
- 8.6. Para o transporte, a Contratada deverá utilizar-se de equipamentos adequados como: Caminhões, Retroescavadeira, Carregadeira, Mão de Obra e outros que julgar necessário, conforme aprovação da Contratante, de acordo com a necessidade.

9. RECEBIMENTO DA OBRA

A Obra será recebida em conformidade com a NBR-5675.

Cajati, 29 de agosto de 2024.

Jorge Vitor F. Carvalho

ENGENHEIRO CIVIL

SECRETARIA MUNICIPAL DE OBRAS E MOBILIDADE URBANA




PLANILHA ORÇAMENTÁRIA

OBJETO: PAVIMENTAÇÃO ASFÁLTICA E OBRAS COMPLEMENTARES ETAPA 1 - ESTRADA MUNICIPAL SECUNDÁRIA CJ-04 MANOEL GOMES
LOCAL: TRECHO DA ESTRADA MUNICIPAL SECUNDÁRIA CJ-04 MANOEL GOMES - BAIRRO MANOEL GOMES - CAJATI/SP


ITEM	FONTE	COD.	DESCRIÇÃO DOS SERVIÇOS	UNID.	ORÇAMENTO			
					QUANTIDADE	PREÇO UNITÁRIO C/ BDI	TOTAL	
1.			SERVIÇOS PRELIMINARES					
1.1	CDHU	02.08.020	Placa de identificação para obra	M2	6,00	1.170,00	7.020,00	
1.2	CDHU	01.20.280	Levantamento planimétrico de área pavimentada para veículo e pedestre	M2	6.600,00	0,25	1.650,00	
1.3	CDHU	02.10.060	Locação de vias, calçadas, tanques e lagoas	M2	6.600,00	2,14	14.124,00	
Sub Total							R\$	22.794,00
2.			GUIAS E SARJETAS EXTRUSADAS					
2.1	CDHU	54.06.151	Execução de perfil extrusado no local, sem concreto	M3	121,00	476,63	57.672,23	
2.2	CDHU	11.01.630	Concreto usinado, fck = 25 MPa - para perfil extrudado	M3	121,00	726,07	87.854,47	
Sub Total							R\$	145.526,70
3.			PAVIMENTAÇÃO ASFÁLTICA					
3.1			SUB-BASE					
3.1.1	CDHU	54.01.030	Abertura e preparo de caixa até 40 cm, compactação do subleito mínimo de 95% do PN e transporte até o raio de 1 km	M2	6.600,00	37,60	248.160,00	
3.2			REFORÇO DE SUB-BASE					
3.2.1	CDHU	54.01.220	Base de bica corrida - (0,15m)	M3	990,00	286,98	284.110,20	
3.3			BASE					
3.3.1	CDHU	54.01.210	Base de brita graduada - (0,15m)	M3	990,00	331,86	328.541,40	
3.4			CAMADA DE ROLAMENTO					
3.4.1	CDHU	54.03.240	Imprimação betuminosa impermeabilizante	M2	6.600,00	18,56	122.496,00	
3.4.2	CDHU	54.03.230	Imprimação betuminosa ligante	M2	6.600,00	7,38	48.708,00	
3.4.3	CDHU	54.03.210	Camada de rolamento em concreto betuminoso usinado quente - CBUQ - (0,035m)	M3	231,00	1.877,05	433.598,55	
Sub Total							R\$	1.465.614,15
4.			DRENAGEM / SAÍDAS D'ÁGUA					
4.1			DRENAGEM					
4.1.1	CDHU	49.12.010	Boca de lobo simples tipo PMSP com tampa de concreto	UN	-	4.202,32	-	
4.1.2	CDHU	49.12.030	Boca de lobo dupla tipo PMSP com tampa de concreto	UN	25,00	6.862,58	171.564,50	
4.1.3	CDHU	07.02.020	Escavação mecanizada de valas ou cavas com profundidade de até 2 m	M3	684,48	13,96	9.555,34	
4.1.4	CDHU	07.11.020	Reaterro compactado mecanizado de vala ou cava com compactador	M3	560,82	8,56	4.800,62	
4.1.5	CDHU	11.18.040	Lastro de pedra britada	M3	51,90	251,56	13.055,96	
4.1.6	CDHU	46.12.060	Tubo de concreto (PS-2), DN= 400mm	M	-	152,26	-	
4.1.7	CDHU	46.12.150	Tubo de concreto (PA-2), DN= 600mm	M	432,50	311,21	134.598,33	
4.1.8	CDHU	49.12.140	Poço de visita em alvenaria tipo PMSP - balão	UN	2,00	5.817,77	11.635,54	
4.1.9	CDHU	49.06.420	Tampão em ferro fundido, diâmetro de 600 mm, classe D 400 (ruptura > 400 kN)	UN	2,00	710,06	1.420,12	
4.2			SAÍDAS D'ÁGUA					
4.2.1	DER	24.11.04.99	Saída d'água em pedra argamassada	m3	6,72	961,22	6.459,40	
Sub Total							R\$	353.089,81
5.			CONTENÇÕES					
5.1	CDHU	07.02.020	Escavação mecanizada de valas ou cavas com profundidade de até 2 m	M3	84,00	13,96	1.172,64	
5.2	CDHU	07.11.020	Reaterro compactado mecanizado de vala ou cava com compactador	M3	9,45	8,56	80,89	
5.3	CDHU	11.05.060	Concreto ciclópico - fornecimento e aplicação (com 30% de pedra rachão), concreto fck 15 Mpa	M3	282,00	909,14	256.377,48	
5.4	CDHU	11.18.040	Lastro de pedra britada	M3	8,40	251,56	2.113,10	
Sub Total							R\$	259.744,11
6.			PASSEIO					
6.1	CDHU	11.18.040	Lastro de pedra britada	M3	65,40	251,56	16.452,02	
6.2	CDHU	17.05.020	Piso com requadro em concreto simples sem controle de fck	M3	104,64	1.076,79	112.675,31	
6.2	CDHU	30.04.030	Piso em ladrilho hidráulico podotátil várias cores (25x25cm), assentado com argamassa mista	M2	7,14	162,07	1.157,18	
Sub Total							R\$	130.284,51
7.			SINALIZAÇÃO					
7.1	CDHU	70.02.010	Sinalização horizontal com tinta vinílica ou acrílica	M2	461,60	52,24	24.113,98	
7.2	CDHU	70.03.001	Placa para sinalização viária em chapa de aço, totalmente refletiva com película IA/IA - área até 2,0 m²	M2	3,60	2.003,27	7.211,77	
7.3	CDHU	70.04.001	Coluna simples (PP), diâmetro de 2 1/2' e comprimento de 3,6 m	UN	10,00	1.634,47	16.344,70	
7.4	CDHU	70.01.030	Ondulação transversal em massa asfáltica - lombada tipo "A" de vias com execução de recapeamento	M2	22,20	269,97	5.993,33	
Sub Total							R\$	53.663,78
TOTAL GERAL - R\$								2.430.717,06

OBS.: Os preços unitários utilizados são praticados e aceitos pela Secretaria de Estado de Economia e Planejamento / Unidade de Articulação com Municípios, cujo os valores são baseados na Tabela de Serviços da CDHU-Boletim 194 - CD e/ou Tabela de Preços Unitários do DER/SP - MARÇO-2024.



JORGE VITOR F. CARVALHO
ENGº CIVIL
CREA/SP: 5070806928

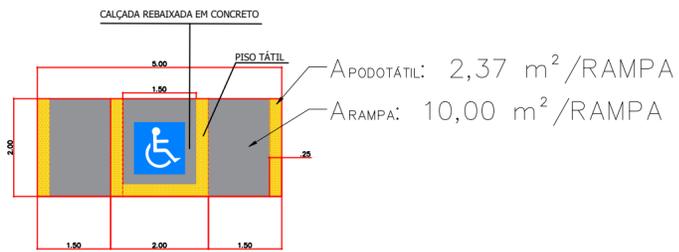

DETALHE 1 - RAMPAS ACESSÍVEIS SEM ESCALA

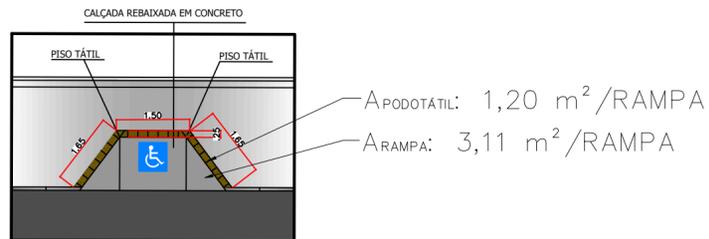

DETALHE 2 - RAMPAS ACESSÍVEIS SEM ESCALA

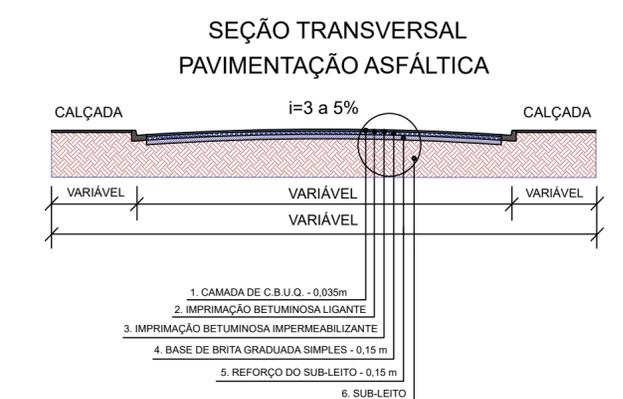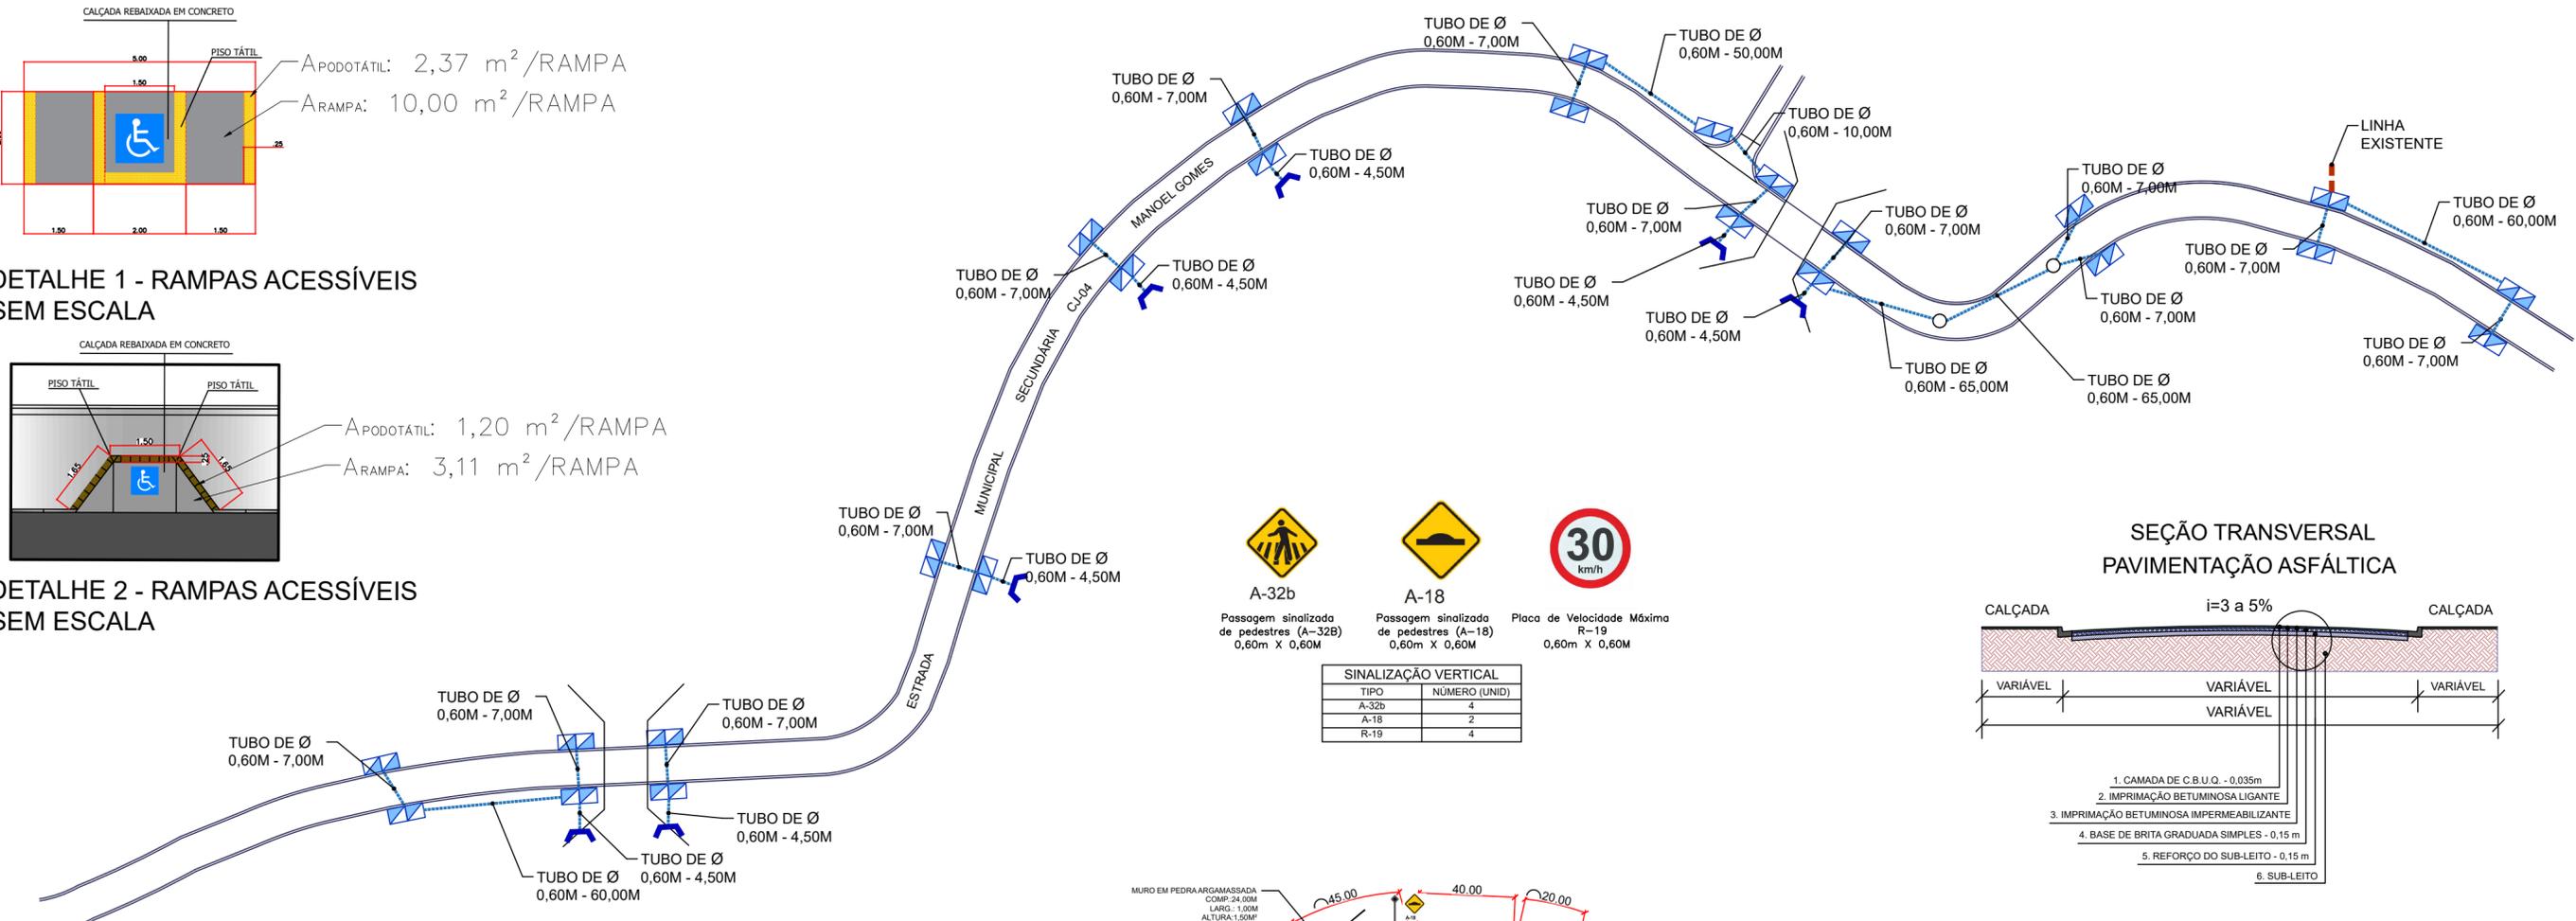


SINALIZAÇÃO VERTICAL


TIPO	NÚMERO (UNID)
A-32b	4
A-18	2
R-19	4

- PAVIMENTAÇÃO ASFÁLTICA - 6.600,00M²
- CALÇADAS - 1308,00M²
- FAIXA DUPLA CONTÍNUA (LFO - 3) - 218,80M²
- FAIXA DUPLA CONTÍNUA (LBO) - 218,80M²
- FAIXA DE PEDESTRE E RETENÇÃO - 24,00M²
- BOCA DE LOBO DUPLA - 25 UNID.
- TUBO Ø 0,60m - TOTAL - 432,50M
- TUBO Ø 0,60m existente
- SAÍDA D'ÁGUA EM PEDRA ARGAMASSADA - 7 UNID.
- POÇO DE VISITA - 02 UNID.

PAVIMENTAÇÃO ASFÁLTICA
 TRECHO DA ESTRADA MUNICIPAL SECUNDÁRIA CJ-04 MANOEL GOMES
 COMPR.: 1100,00m x LARG.MÉDIA: 6,00m - ÁREA: 6.600,00 m²
 ÁREA TOTAL DE PAVIMENTAÇÃO: 6.600,00 m²
 GUIAS E SARJETAS: 2200,00m

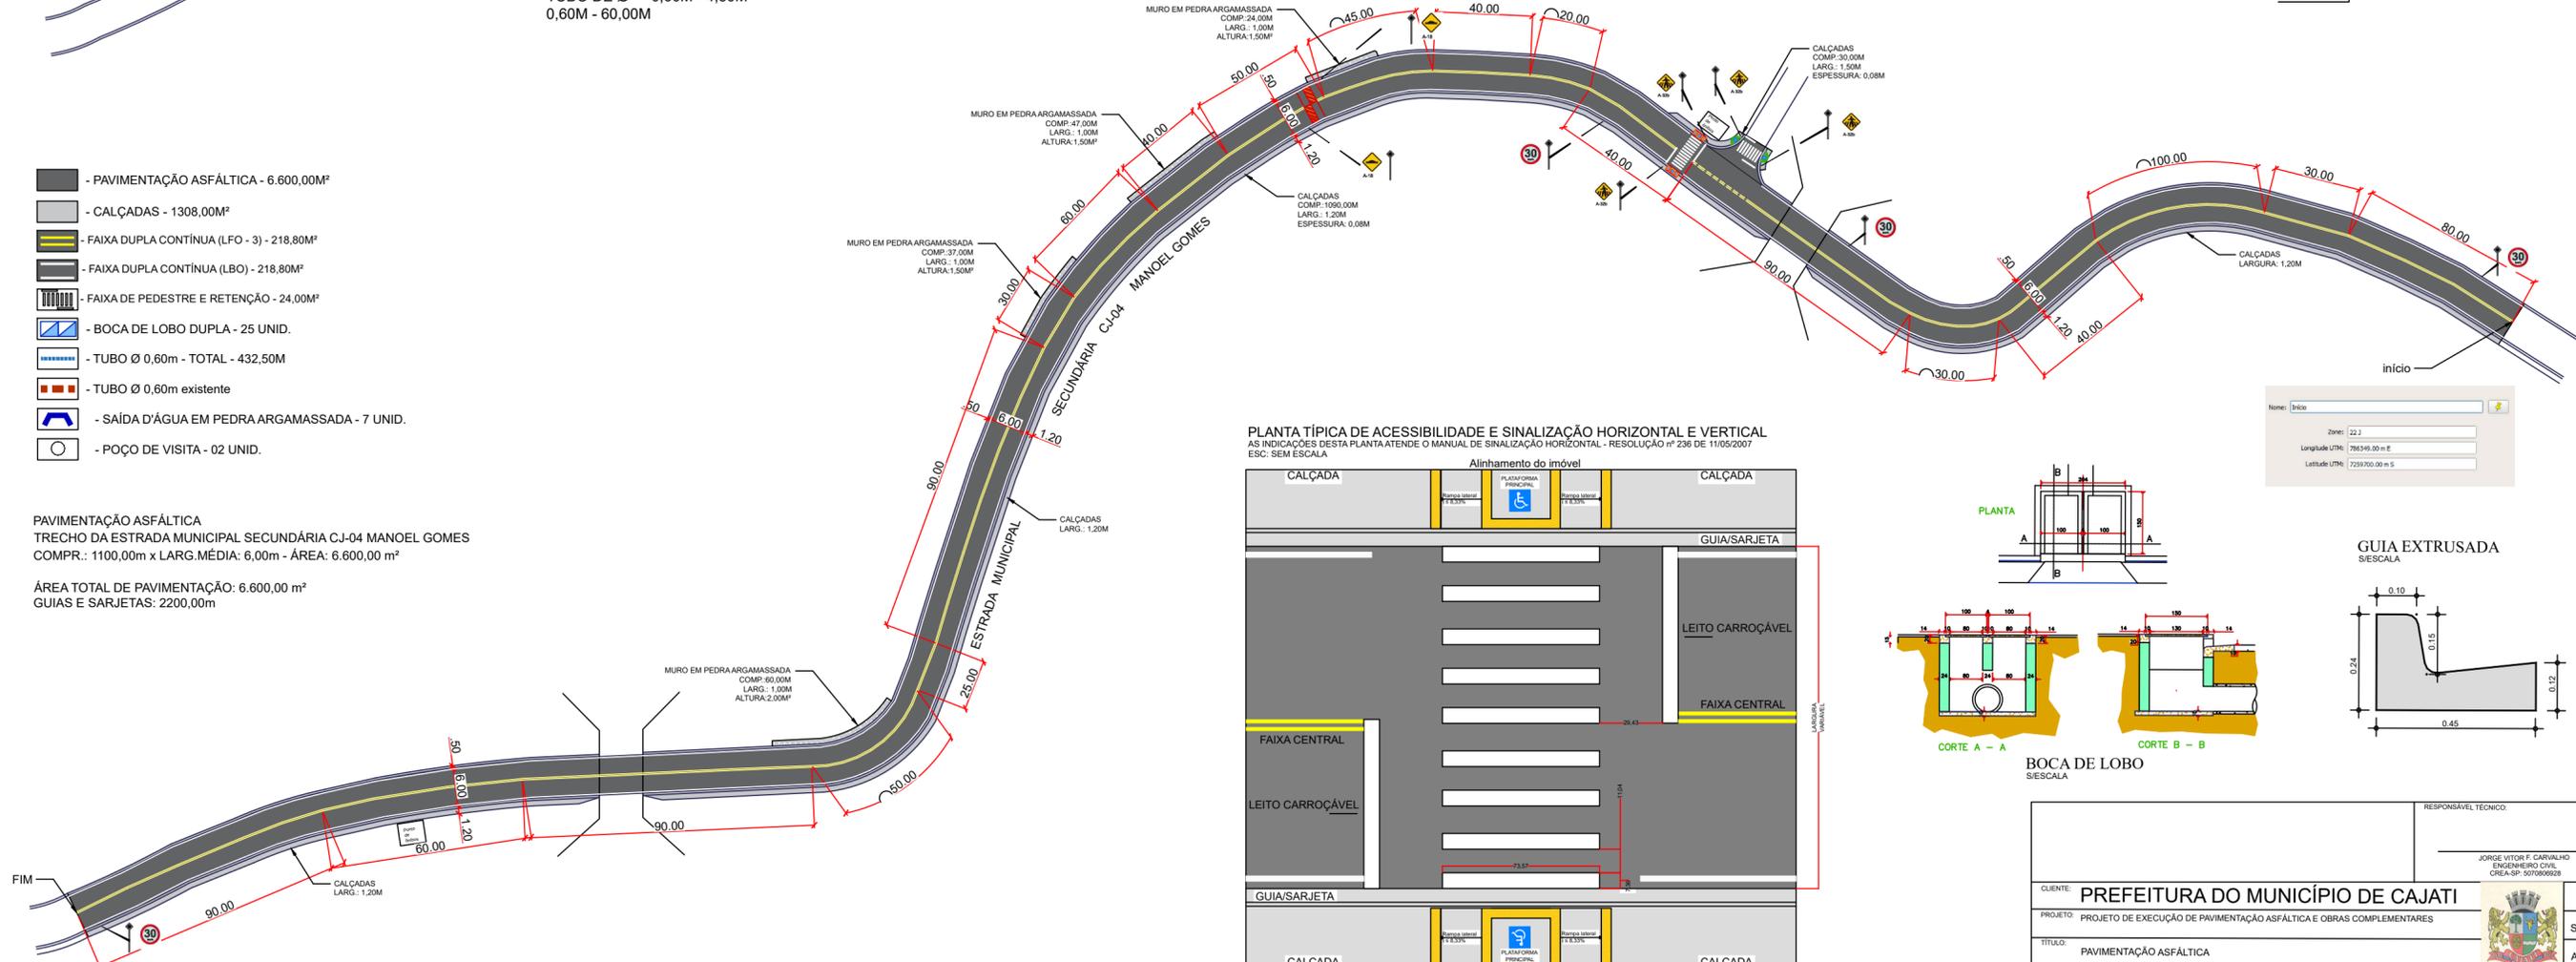

Nome: []
 Zona: [22.3]
 Longitude UTM: [784349,00 m E]
 Latitude UTM: [7299700,00 m S]

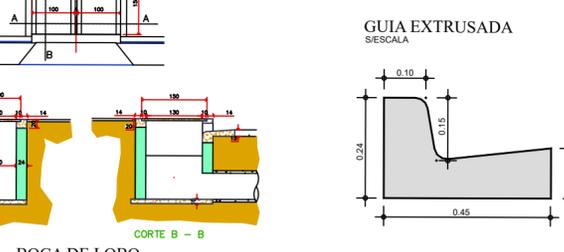

CLIENTE: PREFEITURA DO MUNICÍPIO DE CAJATI
 PROJETO: PROJETO DE EXECUÇÃO DE PAVIMENTAÇÃO ASFÁLTICA E OBRAS COMPLEMENTARES
 TÍTULO: PAVIMENTAÇÃO ASFÁLTICA
 LOCAL: TRECHO DA ESTRADA MUNICIPAL SECUNDÁRIA CJ-04 MANOEL GOMES

RESPONSÁVEL TÉCNICO:
 JORGE VITOR F. GARVALHO
 ENGENHEIRO CIVIL
 CREA-SP: 50799/05-2



PREFEITURA DO MUNICÍPIO DE CAJATI
- ESTADO DE SÃO PAULO
SECRETARIA MUNICIPAL DE OBRAS E MOBILIDADE URBANA

**TERMO DE REFERÊNCIA “NOS TERMOS AO QUE PRECEITUA O
ARTIGO 72 E 75 DA LEI 14.133/2021
DESCRIÇÃO DO OBJETO**

1 – DO ESTUDO TÉCNICO PRELIMINAR

Foi realizado pela Equipe Técnica da Secretaria Municipal de Obras e Mobilidade Urbana e analisado pela Secretária Municipal de Obras e Mobilidade Urbana o estudo técnico preliminar “documento constitutivo da primeira etapa do planejamento de uma contratação que caracteriza o interesse público envolvido e a sua melhor solução e dá base ao anteprojeto, ao termo de referência ou ao projeto básico que conclua a viabilidade da contratação.

No estudo técnico preliminar foi evidenciado o problema a ser resolvido e a sua melhor solução, de modo a permitir a avaliação da viabilidade técnica e econômica para esta.

O planejamento e orçamento da fase preliminar deste certame foi realizado pelos Técnicos da Secretaria Municipal de Obras e Mobilidade Urbana, sendo coordenado pelo Eng. Civil Jorge Vitor Ferreira Carvalho.

2 - DO OBJETO

O objeto é definido pela Pavimentação Asfáltica e Obras Complementares da Estrada Municipal Secundária CJ-04 Manoel Gomes ETAPA 1

3 – JUSTIFICATIVA DA CONTRATAÇÃO

Mediante solicitação do Responsável pela Secretaria Municipal de Obras e Mobilidade Urbana, via Demanda 14.325 SMOM (**ANEXO**), justifica-se haja visto que o Município de Cajati vem, ao longo dos anos, investindo em infraestrutura com o objetivo de melhorar a qualidade de vida de sua população, além de melhorar o acesso aos bairros mais distantes da sede.

A Estrada Municipal atende uma demanda grande da comunidade deste local.

Atualmente a estrada é de terra e em períodos chuvosos gera muita dificuldade no trajeto, prejudicando a passagem dos moradores, caminhões e ônibus, exigindo da Administração uma atenção especial nos períodos chuvosos.

A proposta de pavimentação, além de beneficiar a população em geral, permitirá que o município direcione esforços para manutenção de outras áreas.

4 – DA RAZÃO DA ESCOLHA DO CONTRATADO

Conforme preceitua o artigo **72 da lei 14.133/2021**, a **razão da escolha do contratado**, será através de empresas qualificada no ramo da atividade, tendo em vista o **menor preço global ofertado**, sendo a proposta mais vantajosa para a Municipalidade.





PREFEITURA DO MUNICÍPIO DE CAJATI
- ESTADO DE SÃO PAULO
SECRETARIA MUNICIPAL DE OBRAS E MOBILIDADE URBANA

5 – JUSTIFICATIVA DO PREÇO OFERTADO

Justifica-se o preço a ser contratado em razão da apresentação de orçamento (anexo) que foi elaborado pelo engenheiro civil Jorge Vitor Ferreira Carvalho, tendo como base as Tabelas de Preços do CDHU-SP e DER/SP em atendimento ao dispositivo do artigo 75 inciso II, que possibilita a contratação direta para administração.

Sendo assim a Administração entende que o contrato administrativo exige licitação prévia, só dispensável, inexigível ou vedada nos casos expressamente previstos em lei, que constitui uma das peculiaridades, sendo que a Licitação é o procedimento administrativo mediante o qual a Administração Pública seleciona a proposta mais vantajosa para o contrato de seu interesse.

Como os procedimentos desenvolvem-se através de uma sucessão ordenada de atos vinculantes para a Administração e para os licitantes, o que propicia igual oportunidade a todos os interessados e atua como fator de eficiência e moralidade nos negócios administrativos.

Essa dupla finalidade sejam elas, obtenção **do contrato mais vantajoso e resguardo dos direitos de possíveis contratantes**, é preocupação que vem desde a Idade Média e leva os Estados modernos a aprimorarem cada vez mais o procedimento licitatório, hoje sujeito a determinados princípios, cujo descumprimento descaracteriza o instituto e invalida seu resultado seletivo.

Vale destacar que o Princípio da Igualdade constitui um dos alicerces da licitação, na medida em que esta visa, não apenas permitir à Administração a escolha da melhor proposta, como também assegurar igualdade de direitos a todos os interessados em contratar.

Esse princípio, que hoje está expresso no artigo 37, XXI, da Constituição, veda o estabelecimento de condições que impliquem preferência em favor de determinados licitantes em detrimento dos demais.

6 – DA DIVULGAÇÃO

Conforme preceitua o § 3º do artigo 75 da lei 14.133/21, O objeto será divulgado de aviso em sítio eletrônico oficial da Prefeitura Municipal, pelo prazo mínimo de 03 (três) dias úteis, com a especificação do objeto pretendido, com o objetivo da manifestação em obter propostas adicionais de eventuais interessados, sendo selecionada a proposta mais vantajosa para a Municipalidade, devendo ser enviada para os emails: compras@cajati.sp.gov.br e obras@cajati.sp.gov.br, até o dia do encerramento na conformidade deste termo de referência.

A proponente interessada deverá confirmar o envio do e-mail, através do telefone (013) 3854-8702, Departamento de Suprimentos.





PREFEITURA DO MUNICÍPIO DE CAJATI
- ESTADO DE SÃO PAULO
SECRETARIA MUNICIPAL DE OBRAS E MOBILIDADE URBANA

7 – DA ESTIMATIVA DE CUSTO

Custos estimados para o fornecimento do objeto estão baseados no orçamento em anexo no valor total de **R\$ 2.430.717,06 (dois milhões, quatrocentos e trinta mil, setecentos e dezessete reais e seis centavos)**.

8 – DOTAÇÃO ORÇAMENTARIA

A dotação orçamentária proveniente deste certame será empenhada no exercício de 2024.

02	PODER EXECUTIVO	FICHA	VALOR-R\$
02.24	SECRETARIA MUNICIPAL DE OBRAS E MOBILIDADE URBANA		
02.24.02	DEPARTAMENTO DE MOBILIDADE URBANA		
15.451.0036.1091	RECAPEAMENTO ASFÁLTICO NOS BAIRROS E CENTRO		
4.4.90.51	Obras e Instalações – FONTE 01	1105	500.000,00
15.451.0036.1095	PAVIMENTAÇÃO DE VIAS PÚBLICAS		
4.4.90.51	Obras e Instalações – FONTE 01	1108	9.500.000,00
TOTAL DAS SUPLEMENTAÇÕES			10.000.000,00

9 RELAÇÃO DO ITENS

Os itens que compõe o objeto deste processo são os descritos na planilha orçamentária em anexo.

10 – CONDIÇÃO DE PAGAMENTO

O pagamento decorrente do fornecimento do objeto desta licitação será efetuado **até 15 (quinze) dias após aprovação dos serviços pela fiscalização**, mediante crédito em conta corrente, e apresentação da respectiva documentação fiscal, devidamente atestada pelo fiscal de contrato competente, **designado por Portaria específica**, ou pelo **Secretário Municipal de Obras e Mobilidade Urbana**, conforme dispõe o art. 117, combinado com o art. 7, da Lei nº 14.133/2021 e alterações.

As notas fiscais/faturas que apresentarem incorreções serão devolvidas à empresa vencedora para as devidas correções. Nesse caso, o prazo de que trata este item começará a fluir a partir da data de apresentação da nota fiscal/fatura, sem imperfeições.

No dever de pagamento pela Administração, será observada a ordem cronológica para cada fonte diferenciada de recursos.

A ordem cronológica poderá ser alterada, mediante prévia justificativa da autoridade competente e posterior comunicação ao órgão de controle interno da Administração e ao tribunal de contas competente, conforme preceitua o artigo 141 § 1º da Lei 14133/2021.

11 - DO LOCAL DO FORNECIMENTO.





PREFEITURA DO MUNICÍPIO DE CAJATI
- ESTADO DE SÃO
SECRETARIA MUNICIPAL DE OBRAS E MOBILIDADE URBANA

A execução dos serviços objeto deste processo serão entregues de forma que atendam a sua funcionalidade, sendo vedado o recebimento de itens parciais, de acordo com as especificações do memorial descritivo.

O local de execução do objeto é em trecho da Estada Municipal Secundária CJ-04 Manoel Gomes.

Havendo incompatibilidade dos itens executados, no todo ou em parte, a empresa vencedora se responsabilizará pelos mesmos, observando as condições estabelecidas sob pena de lhe serem aplicadas às sanções administrativas estabelecidas pela lei federal **14.133/2021** e suas alterações.

A Prefeitura se reserva o direito de recorrer a empresa contratada em caso de verificação de irregularidade na execução dos itens.

O prazo previsto para execução dos itens objeto deste processo só poderá ser prorrogado ocorrendo qualquer dos seguintes casos:

Força maior ou caso fortuito, previstos no Código de Processo Civil.

Os pedidos de prorrogação de prazos deverão ser solicitados pela Contratada, por escrito, dentro do prazo contratual, devidamente justificado.

12 - DA FISCALIZAÇÃO

O acompanhamento será exercido por representante da Prefeitura Municipal, conforme dispõe o art. 117, combinado com o art. 7, da Lei nº 14133/2021 e alterações, neste ato denominado **FISCAL, designados por Portaria específica**, devidamente credenciado, ao qual competirá dirimir as dúvidas que surgirem no curso da execução, registrando as ocorrências, comunicando ao Gestor da Administração para ciência do que for pertinente a execução do objeto licitado.

Para gerenciamento geral, acompanhamento e fiscalização operacional da execução deste contrato (**Gestor e Fiscal de Contrato**) será o responsável designado através de **Portaria**.

A fiscalização que trata esta Cláusula não exclui nem reduz a responsabilidade da contratada, até mesmo perante terceiro, por qualquer irregularidade, inclusive resultante de imperfeições e ou falhas no fornecimento do objeto, ou de qualidade inferior e, na ocorrência desta, não excluirá nem reduzirá essa responsabilidade a fiscalização ou o acompanhamento pelo contratante (Art. 120 da Lei nº 14133/21, com suas alterações).

13 - DA VIGÊNCIA DO CONTRATO E PRORROGAÇÃO

O período de vigência do contrato é pelo prazo de **06 (seis) meses**, podendo ser prorrogado através de Termo Aditivo, por expressa concordância das partes, desde que esteja devidamente justificado, de acordo com o estabelecido em lei.

14 - DA PROPOSTA





PREFEITURA DO MUNICÍPIO DE CAJATI
- ESTADO DE SÃO PAULO
SECRETARIA MUNICIPAL DE OBRAS E MOBILIDADE URBANA

OBSERVAÇÃO ESPECIAL:

VISANDO COIBIR O SUPERFATURAMENTO DAS PROPOSTAS DE PREÇO, FICAM ADVERTIDAS AS EMPRESAS LICITANTES, QUE POR VENTURA VENHAM A PARTICIPAR DOS PROCESSOS LICITATÓRIOS DESTE MUNICÍPIO, QUE, CASO SEJA IDENTIFICADO OFERTAS DE PREÇOS EXTREMAMENTE SUPERIORES AOS VALORES MÉDIOS PRATICADO NO MERCADO, A EMPRESA LICITANTE, CASO COMPROVADA A MÁ FÉ, E COM BASE NOS PRINCÍPIOS DA MORALIDADE E DA IDONEIDADE, PODERÁ SER PENALIZADA NA FORMA DO ARTIGO 155 DA LEI 14.133/2021.

Os proponentes não poderão, em hipótese alguma, sugerir posteriormente modificação nos prazos ou condições de sua proposta, sob alegação de insuficiência de dados e/ ou informações sobre o objeto.

A apresentação da proposta pelo proponente implica, ainda, no pleno conhecimento das condições estabelecidas neste termo de referência e das normas estabelecida na Lei Federal nº 14.133/2021 e suas alterações, prevalecendo, em caso de divergência, o que naquele e nesta estiverem dispostos.

15 - DA RESPONSABILIDADE POR DANOS

A empresa responderá por todo e qualquer dano provocado a **PREFEITURA**, em virtude de erros na prestação de seus serviços pelo profissional, decorrentes de atos ou omissões de sua responsabilidade, a qual não poderá ser excluída ou atenuada em função da fiscalização ou do acompanhamento exercido pela **PREFEITURA**, obrigando-se, a todo e qualquer tempo, a ressarcir integralmente, sem prejuízo das multas e demais penalidades previstas na licitação.

Para os efeitos desta cláusula, dano significa todos e quaisquer ônus, despesa, custo, obrigação ou prejuízo que venha a ser suportado pela **PREFEITURA**, decorrentes do não cumprimento, ou do cumprimento deficiente, pela empresa, das obrigações atribuídas ao profissional, contratualmente ou por força de disposição legal, incluindo, mas não se limitando, a pagamentos ou ressarcimentos efetuados pela **PREFEITURA** a terceiros, multas, penalidades, emolumentos, taxas, tributos, despesas processuais, honorários advocatícios e outros.

Se qualquer reclamação relacionada ao ressarcimento de danos ou ao cumprimento de obrigações definidas como de responsabilidade da **Empresa** for apresentada ou chegar ao conhecimento da **PREFEITURA** este comunicará a empresa por escrito para que tome as providências necessárias à sua solução, diretamente, quando possível, o qual ficará obrigado a entregar ao **MUNICÍPIO** a devida comprovação do acordo, acerto, pagamento ou medida administrativa ou judicial que entender de direito, conforme o caso, no prazo que lhe for assinalado.





PREFEITURA DO MUNICÍPIO DE CAJATI
- ESTADO DE SÃO
SECRETARIA MUNICIPAL DE OBRAS E MOBILIDADE URBANA

As providências administrativas ou judiciais tomadas pelo **FORNECEDOR** não o eximem das responsabilidades assumidas perante o **MUNICÍPIO**, nos termos desta cláusula.

Fica desde já entendido que quaisquer prejuízos sofridos ou despesas que venham a ser exigidas da **PREFEITURA**, nos termos desta cláusula, deverão ser pagas pela empresa, independentemente do tempo em que ocorrerem, ou serão objeto de ressarcimento ao **MUNICÍPIO**, mediante a adoção das seguintes providências:

- a) dedução de créditos do **CONTRATADO**.
- b) medida judicial apropriada, a critério da **PREFEITURA**.

16 – DOCUMENTOS DE HABILITAÇÃO

No ato em que apresentar a proposta e para habilitar a licitante para assinatura do contrato a licitante deverá apresentar os seguintes documentos conforme preceitua o artigo 63 inciso II da Lei 14133/2021.

RELATIVAMENTE A HABILITAÇÃO JURÍDICA

Cédula de Identidade dos Sócios, do Empresário Individual ou do Procurador (este último, quando for o caso)

Registro comercial, no caso de empresa individual; **juntamente com a certidão simplificada da junta comercial**.

Cópia do ato constitutivo, estatuto ou contrato social em vigor, **juntamente com a certidão simplificada da junta comercial**

REGULARIDADE FISCAL E TRABALHISTA

Comprovante de inscrição no Cadastro Nacional da Pessoa Jurídica do Ministério da Fazenda (CNPJ)

Prova de regularidade relativa à Seguridade Social (INSS), por meio de Certidão Negativa de Débitos ou Positiva com Efeitos de Negativa de Débito, emitida pela Secretaria da Receita Federal.

Prova de regularidade para com o Fundo de Garantia por Tempo de Serviços – FGTS, através do Certificado de Regularidade de Situação – CRF, emitido pela Caixa Econômica Federal.

Prova de regularidade para com a Fazenda Municipal da sede da licitante ou outro equivalente na forma da lei.

Prova de regularidade para com a Fazenda Estadual da sede da licitante, ou outro equivalente na forma da lei.





PREFEITURA DO MUNICÍPIO DE CAJATI
- ESTADO DE SÃO
SECRETARIA MUNICIPAL DE OBRAS E MOBILIDADE URBANA

Prova de inexistência de débitos inadimplidos perante a Justiça do Trabalho, mediante a apresentação de certidão negativa, nos termos do Título VII-A da Consolidação das Leis do Trabalho, aprovada pelo Decreto-Lei nº 5.452, de 1º de maio de 1943.

QUALIFICAÇÃO ECONÔMICA FINANCEIRA.

Certidão negativa de falência ou concordata para pessoa jurídica e execuções para pessoas físicas, expedida pelo Distribuidor Judicial da Comarca onde se situa a pessoa jurídica, ou de execução patrimonial expedida no domicílio da pessoa física, com data de expedição não superior a **180 (centro e oitenta) dias** anteriores data da proposta.

Em se tratando de empresa que estejam em recuperação judicial, a mesma deverá fornecer o Plano de Recuperação já homologado pelo juízo competente e em pleno vigor. (Súmula nº 50 do Tribunal de Contas do Estado de São Paulo).

Comprovar capital social de no mínimo 10% (dez por cento) do valor estimado da contratação (§4º, art. 69 da Lei 14.133/2021), que para o presente objeto será de R\$ 285.968,75 (duzentos e oitenta e cinco mil, novecentos e sessenta e oito reais e setenta e cinco centavos).

DOCUMENTAÇÃO RELATIVO A QUALIFICAÇÃO TÉCNICA

A proponente deverá apresentar comprovação de aptidão para desempenho da atividade pertinente e compatível em características quantidades e prazos com o objeto desta licitação devendo ser feito por atestado de capacidade técnica e operacional fornecidos por pessoas jurídicas de direito Público ou Privado, devidamente registrado na entidade de classe competente (CREA/CAU), nos quantitativos conforme tabela abaixo (art.67 da Lei 14.133/2021).

“§ 2º OBSERVADO O DISPOSTO NO CAPUT E NO § 1º DESTE ARTIGO, SERÁ ADMITIDA A EXIGÊNCIA DE ATESTADOS COM QUANTIDADES MÍNIMAS DE ATÉ 50% (CINQUENTA POR CENTO) DAS PARCELAS DE QUE TRATA O REFERIDO PARÁGRAFO, VEDADAS LIMITAÇÕES DE TEMPO E DE LOCAIS ESPECÍFICOS RELATIVAS AOS ATESTADOS.”





PREFEITURA DO MUNICÍPIO DE CAJATI
- ESTADO DE SÃO PAULO
SECRETARIA MUNICIPAL DE OBRAS E MOBILIDADE URBANA

Descrição dos itens para capacidade operacional	unidade	Quant. mínima
Abertura e preparo de caixa até 40 cm, compactação do subleito mínimo de 95% do PN e transporte até o raio de 1 km	M2	3.300,00
Base de bica corrida - (0,15m)	M3	495,00
Base de brita graduada - (0,15m)	M3	495,00
Imprimação betuminosa impermeabilizante	M2	3.300,00
Camada de rolamento em concreto betuminoso usinado quente - CBUQ - (0,035m)	M3	115,50
Boca de lobo dupla tipo PMSP com tampa de concreto	UN	12,00
Tubo de concreto (PA-2), DN= 600mm	M	216,00
Concreto ciclópico - fornecimento e aplicação (com 30% de pedra rachão), concreto fck 15 Mpa	M3	141,00
Piso com requadro em concreto simples sem controle de fck	M3	52,32
Descrição dos itens para capacidade profissional		
Abertura e preparo de caixa até 40 cm, compactação do subleito mínimo de 95% do PN e transporte até o raio de 1 km		
Base de bica corrida - (0,15m)		
Base de brita graduada - (0,15m)		
Imprimação betuminosa impermeabilizante		
Camada de rolamento em concreto betuminoso usinado quente - CBUQ - (0,035m)		
Boca de lobo dupla tipo PMSP com tampa de concreto		
Tubo de concreto (PA-2), DN= 600mm		
Concreto ciclópico - fornecimento e aplicação (com 30% de pedra rachão), concreto fck 15 Mpa		
Piso com requadro em concreto simples sem controle de fck		

A licitante deverá apresentar:

- profissional devidamente registrado no conselho profissional competente (CREA/CAU), quando for o caso, detentor de atestado de responsabilidade técnica por execução de obra ou serviço de características semelhantes, para fins de contratação;
- registro ou inscrição do licitante na entidade profissional competente; (CREA/CAU);
- Os profissionais indicados pelo licitante deverão participar da obra ou serviço objeto da licitação, e será admitida a sua substituição por profissionais de experiência equivalente ou superior, desde que aprovada pela Administração.
- declaração de que o licitante tomou conhecimento de todas as informações e das condições locais para o cumprimento das obrigações objeto da licitação.





PREFEITURA DO MUNICÍPIO DE CAJATI
- ESTADO DE SÃO
SECRETARIA MUNICIPAL DE OBRAS E MOBILIDADE URBANA

“A exigência de atestados será restrita às parcelas de maior relevância ou valor significativo do objeto da licitação, assim consideradas as que tenham valor individual igual ou superior a 4% (quatro por cento) do valor total estimado da contratação.”

17 – PRAZO E CONDIÇÕES PARA ASSINATURA DO CONTRATO OU RETIRADA DE DOCUMENTO EQUIVALENTE

O proponente vencedor deverá assinar o instrumento contratual e apresentar os documentos solicitados acima no prazo de **05 (cinco) dias** úteis, a partir da assinatura do contrato.

Se o contratado apresentar alguma restrição na regularidade fiscal, conforme consta no artigo 43 § 1º da lei complementar 147/2014, será assegurado o prazo de **05 (cinco) dias úteis para apresentação de documentos**, cujo termo inicial corresponderá no momento em que assinar o termo de contrato, podendo ser prorrogado por igual período a critério da Administração para a regularização da documentação, pagamento ou parcelamento de débito e emissão de eventual certidão negativa ou positiva com efeito de certidão negativa, a não regularização da documentação no prazo estabelecido implicará na decadência do direito à contratação.

Decorrido o prazo estipulado no subitem acima, se a proponente não aceitar ou retirar o instrumento de contratação os documentos solicitados no prazo e condições estabelecidas, decairá do direito à mesma a contratação, sem prejuízo das sanções **prevista no artigo 156 da lei federal 14133/21** caso contrário nos termos do **parágrafo 2º do Artigo 90 da Lei nº 14133/21**, será convocado os licitantes remanescentes, na ordem de classificação, para fazê-lo em igual prazo e nas mesmas condições da primeira classificada, inclusive quanto aos preços ou revogar o processo, decidirá sobre a sua aceitabilidade e, em caso positivo, verificará as condições de habilitação e assim sucessivamente, até a apuração de uma oferta aceitável cujo autor atenda aos requisitos de habilitação, caso em que será declarado vencedor.

Cajati, 29 de agosto de 2024





VERIFICAÇÃO DAS ASSINATURAS



Código para verificação: B028-16B1-671E-F4A2

Este documento foi assinado digitalmente pelos seguintes signatários nas datas indicadas:

- ✓ RONALDO DE OLIVEIRA PINTO (CPF 005.XXX.XXX-65) em 02/09/2024 08:24:32 (GMT-03:00)
Papel: Parte
Emitido por: Sub-Autoridade Certificadora 1Doc (Assinatura 1Doc)

- ✓ SANDRA REGINA ARECO COSTA FERREIRA TORRES (CPF 019.XXX.XXX-56) em 02/09/2024
11:19:55 (GMT-03:00)
Papel: Parte
Emitido por: Sub-Autoridade Certificadora 1Doc (Assinatura 1Doc)

Para verificar a validade das assinaturas, acesse a Central de Verificação por meio do link:

<https://cajati.1doc.com.br/verificacao/B028-16B1-671E-F4A2>