
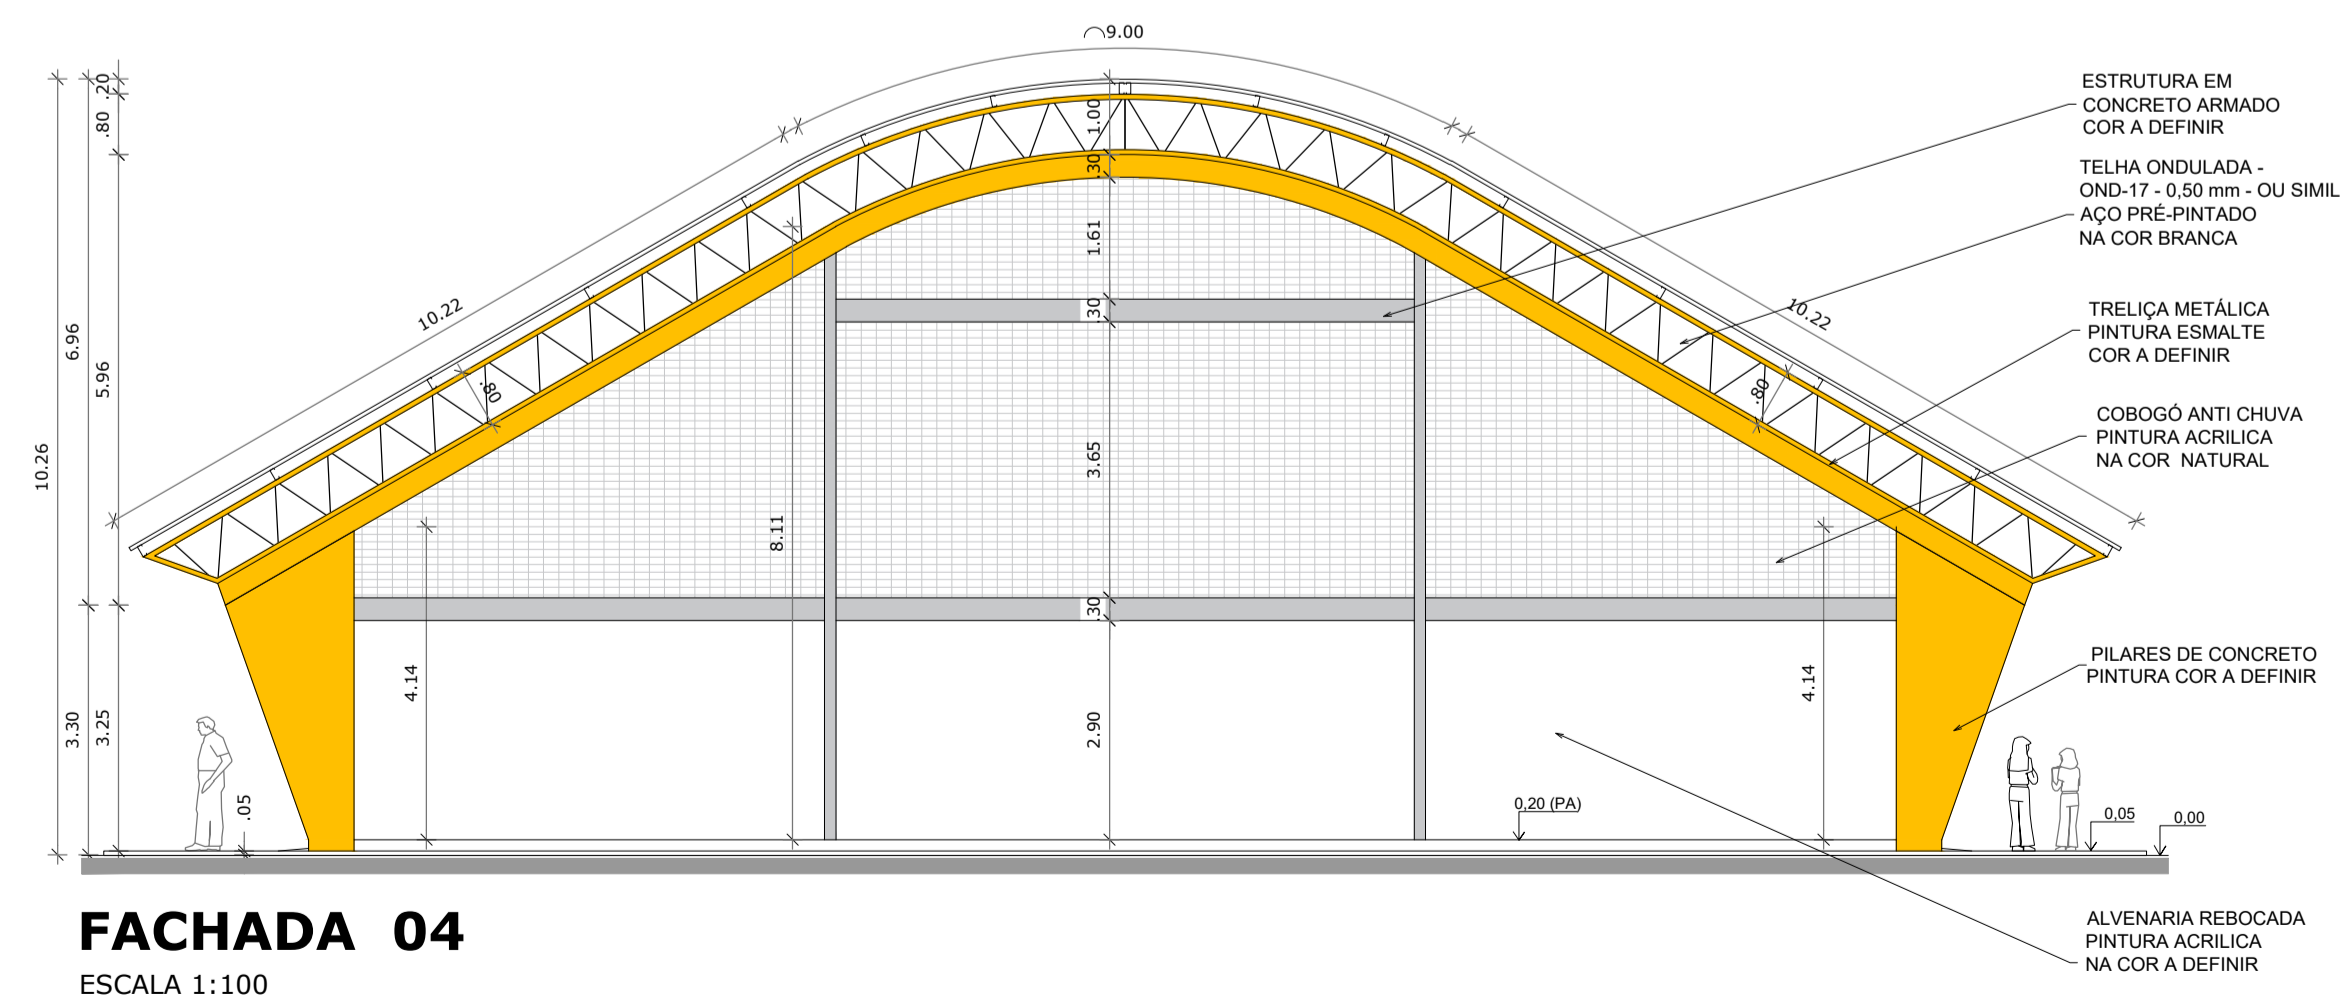
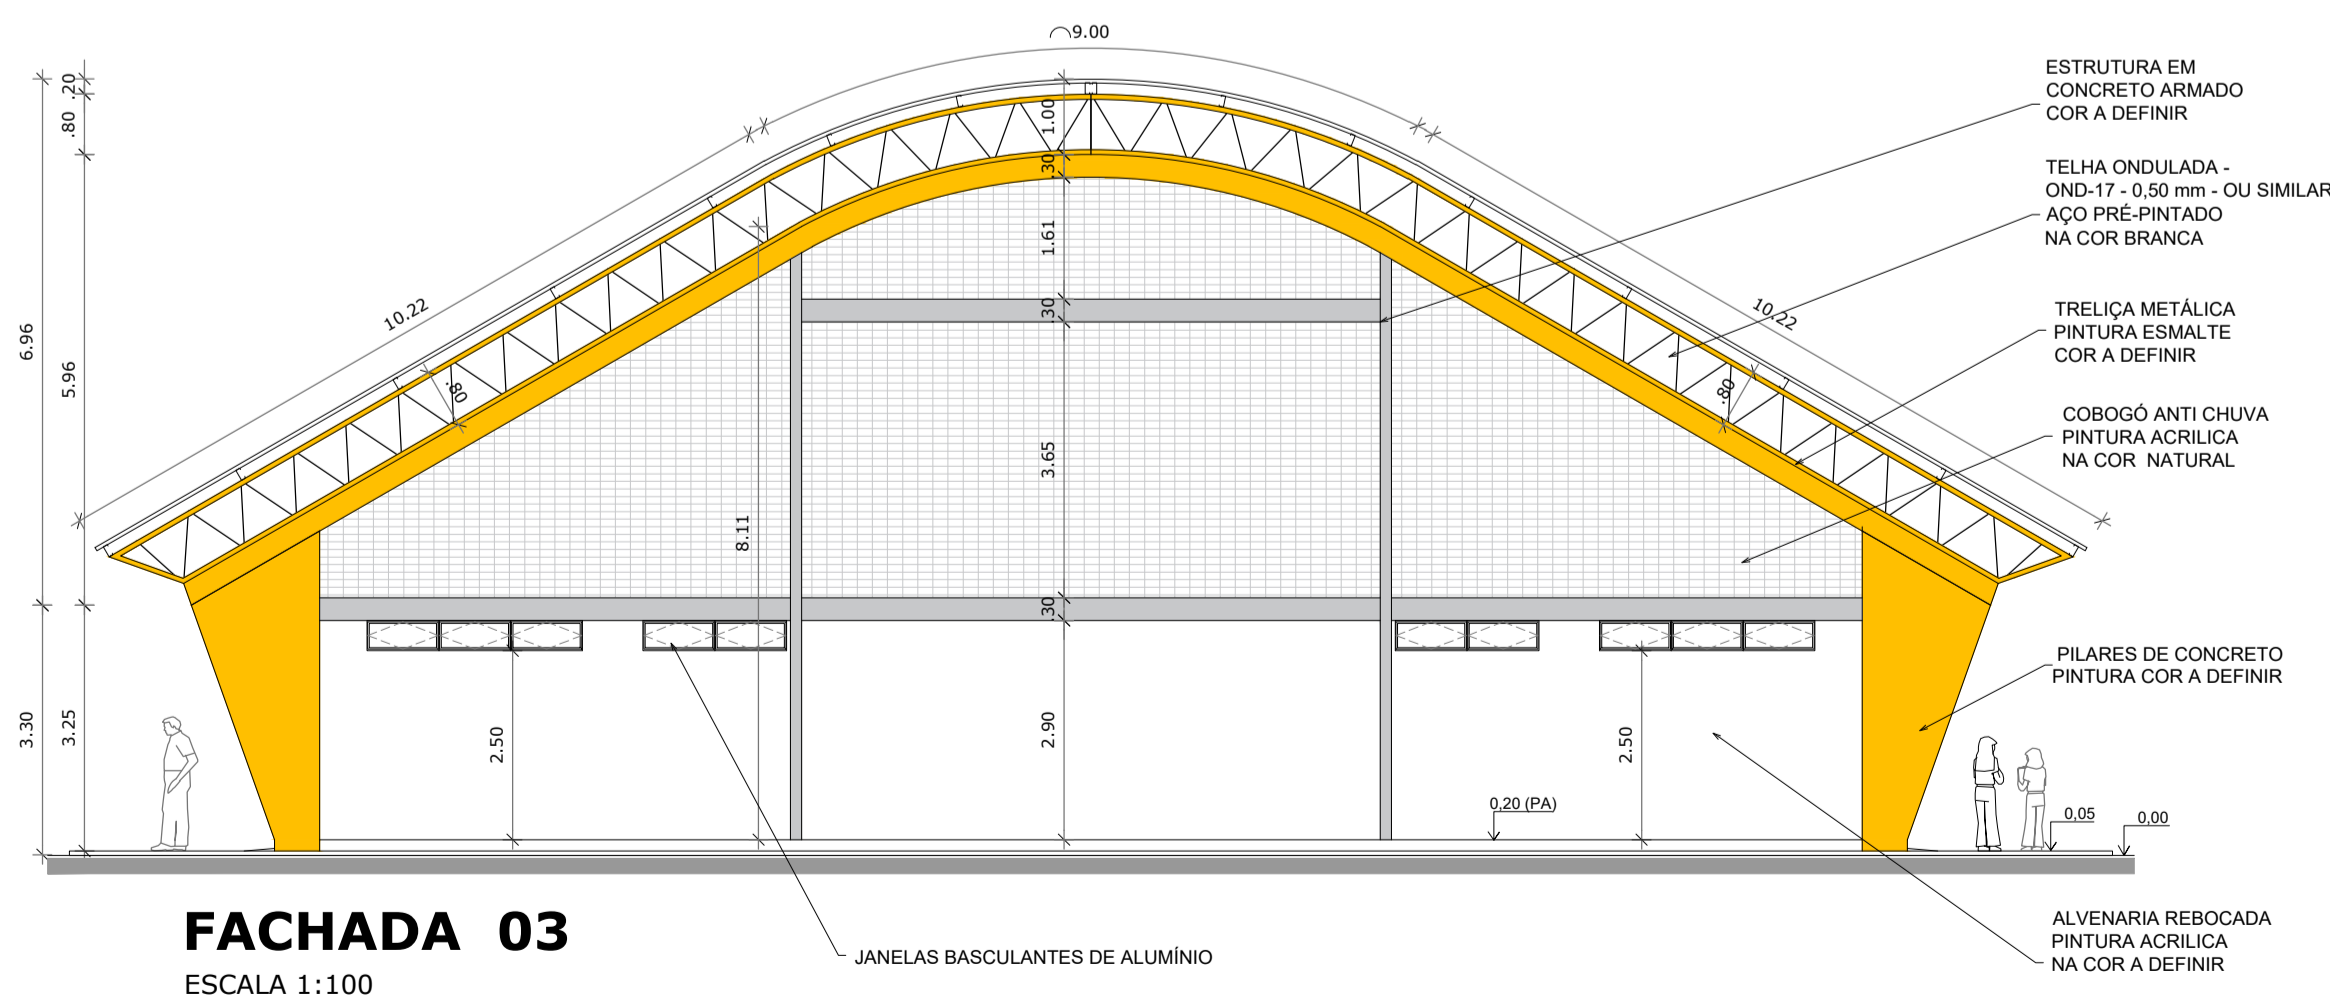
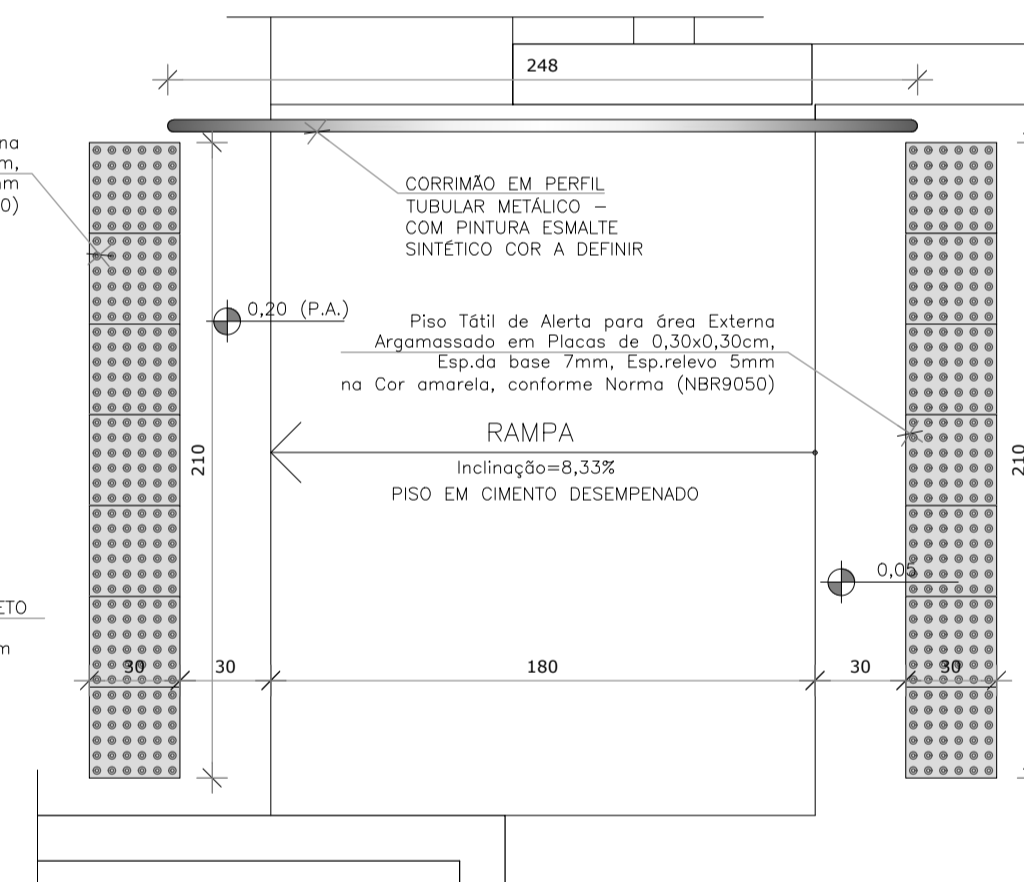
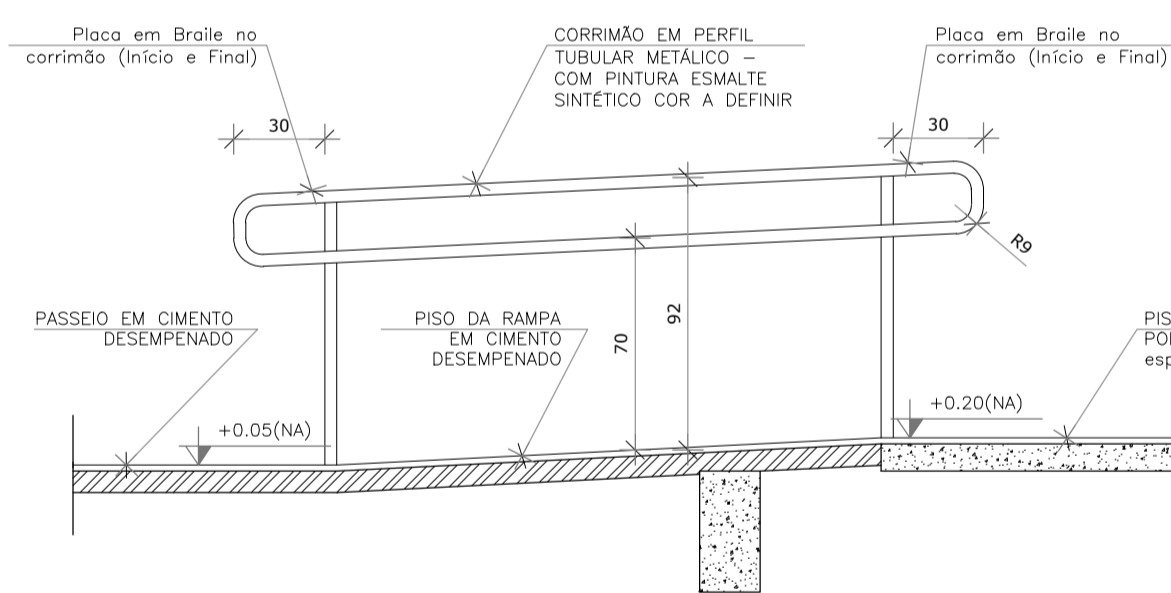


**PLANTA DE COBERTURA**  
ESCALA 1:125

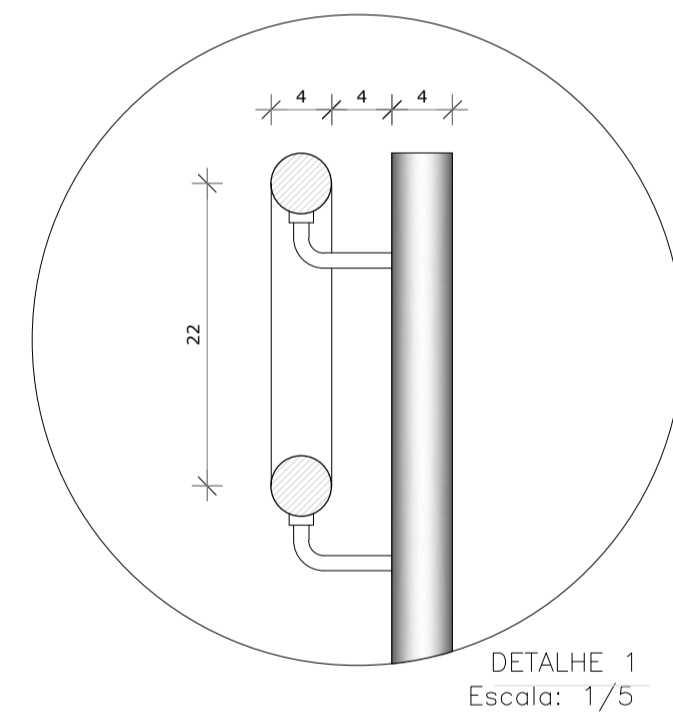

GOVERNO FEDERAL  
**BRASIL** Ministério da Educação  
PAÍS RICO É PAÍS SEM POBREZA

**FNDE** Fundo Nacional de Desenvolvimento da Educação

**PROJETO PADRÃO - FNDE**

MUNICÍPIO - UF: CAJATI-SP  
PROPRIETÁRIO: PREFEITURA MUNICIPAL DE CAJATI  
ENDEREÇO: ESTRADA TAKASHI FUKUDA, S/N - BAIRRO ABÓBORA - 11950-000

PREFEITURA DE CAJATI  
PROGRESSO E DESENVOLVIMENTO

PREFEITURA MUNICIPAL DE CAJATI

**QUADRA COBERTA COM PALCO**  
BAIRRO ABÓBORA

COORDENAÇÃO	Secretaria de Obras e Mobilidade Urbana	COBERTURA, FACHADAS E DETALHAMENTOS.	ARQ
REVISÃO	BTS ENGENHARIA	ESCALA INDICADAS	PRANCHA 03/06
FORMATO	DESENHO	DATA EMISSÃO	OUTUBRO/2024