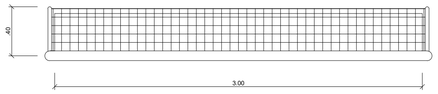

BALIZA FUTEBOL
PLANTA
ESCALA 1:25

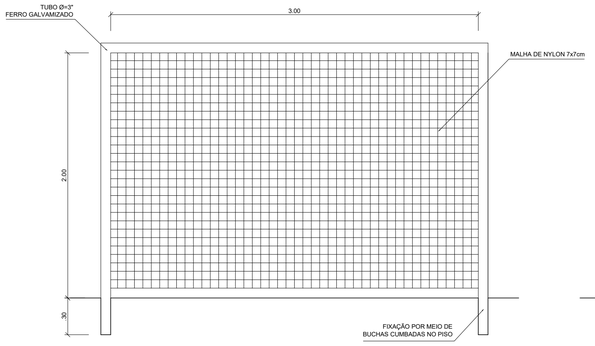

BALIZA FUTEBOL
VISTA FRONTAL
ESCALA 1:25

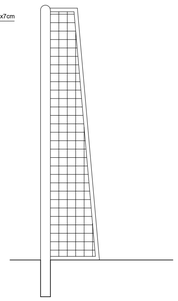

BALIZA FUTEBOL
VISTA LATERAL
ESCALA 1:25

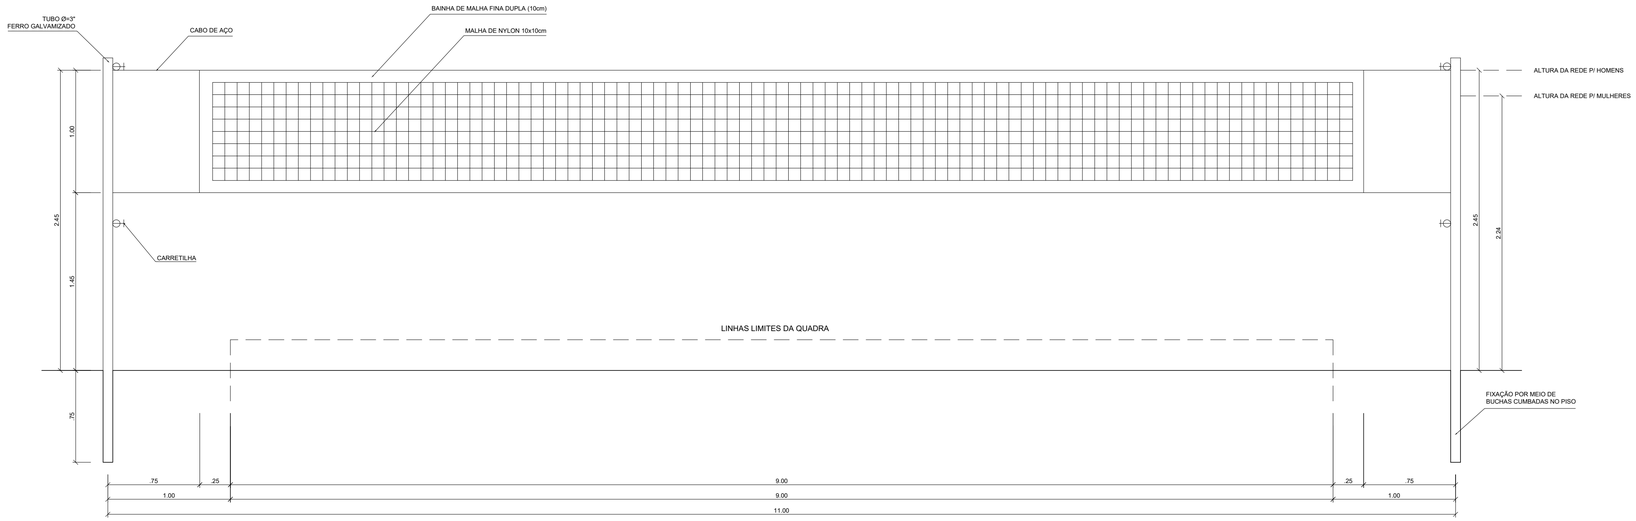

VISTA REDE DE VOLEIBOL
ESCALA 1:25

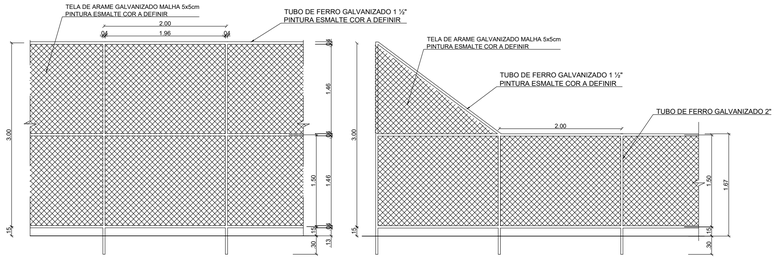

VISTA DO ALAMBRADO (FUNDOS)
ESCALA 1:50

VISTA DO ALAMBRADO (LATERAL)
ESCALA 1:50

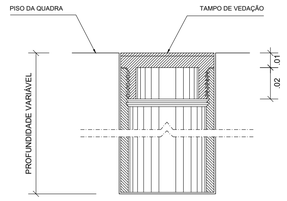

DETALHE D1
BUCHA C/ TAMPO
ESCALA 1:2

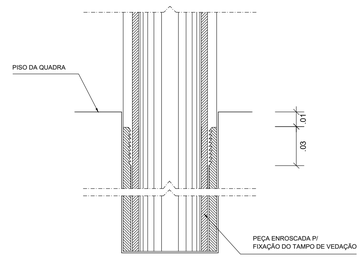

DETALHE D1
BUCHA C/ ELEMENTO
ESCALA 1:2

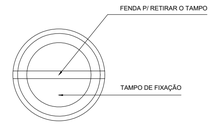

DETALHE D1
VISTA SUPERIOR
ESCALA 1:2

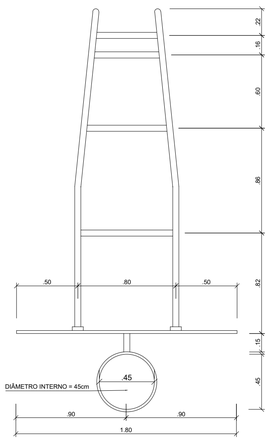

TABELA DE BASQUETEBOL
VISTA SUPERIOR
ESCALA 1:25

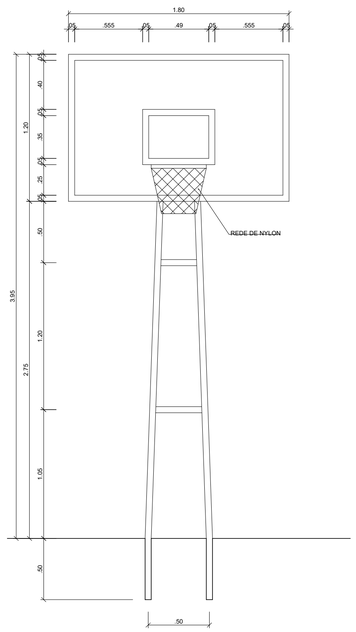

TABELA DE BASQUETEBOL
VISTA FRONTAL
ESCALA 1:25

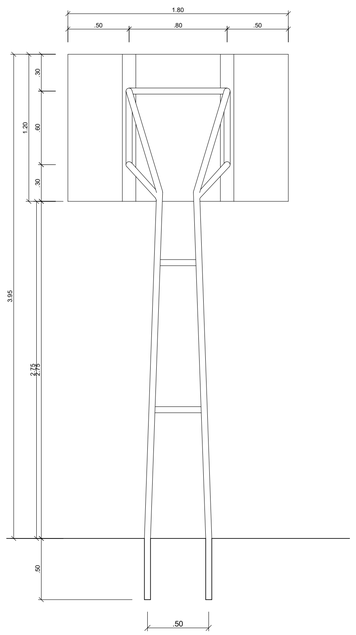

TABELA DE BASQUETEBOL
VISTA POSTERIOR
ESCALA 1:25

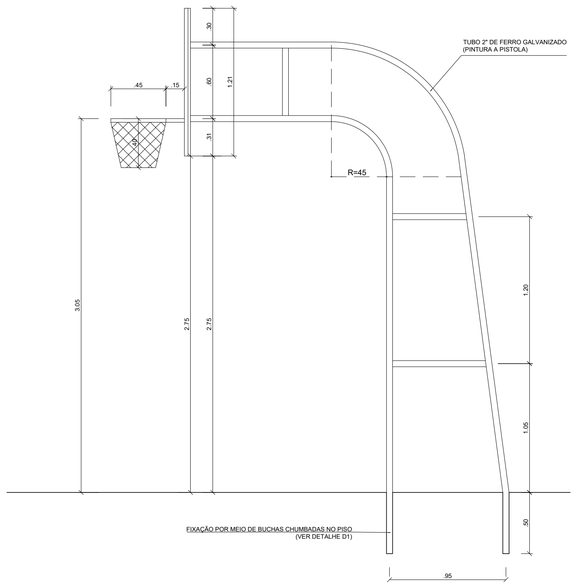

TABELA DE BASQUETEBOL
VISTA LATERAL
ESCALA 1:25

GOVERNO FEDERAL BRASIL PAÍS RICO É PAÍS SEM POBREZA — Ministério da Educação — FNDE Fundo Nacional de Desenvolvimento da Educação

PROJETO PADRÃO - FNDE

MUNICÍPIO - UF:	CAJATI-SP
PROPRIETÁRIO:	PREFEITURA MUNICIPAL DE CAJATI
ENDEREÇO	ESTRADA TAKASHI FUKUDA, S/N - BAIRRO ABÓBORA - 11950-000

PREFEITURA DE CAJATI — PROGRESSO E DESENVOLVIMENTO

PREFEITURA MUNICIPAL DE CAJATI

QUADRA COBERTA COM PALCO
BAIRRO ABÓBORA

COORDENAÇÃO Secretaria de Obras e Mobilidade Urbana	DETALHAMENTO DE EQUIPAMENTOS DA QUADRA DE ESPORTES		ARQ
	REVISÃO BTS ENGENHARIA	ESCALA INDICADAS	PRANCHA 05/06
FORMATO DESENHO		DATA EMISSÃO OUTUBRO/2024	