




PLANTA DE COBERTURA
ESCALA 1:50

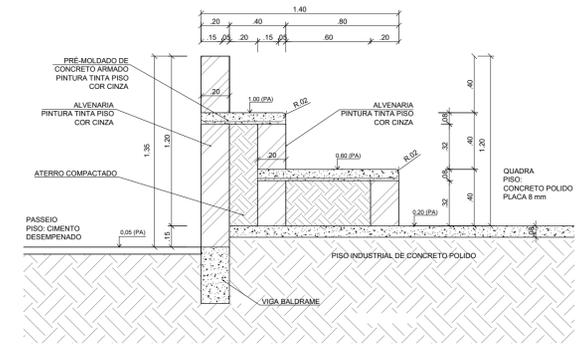

DETALHE DA ARQUIBANCADA
ESCALA 1:25

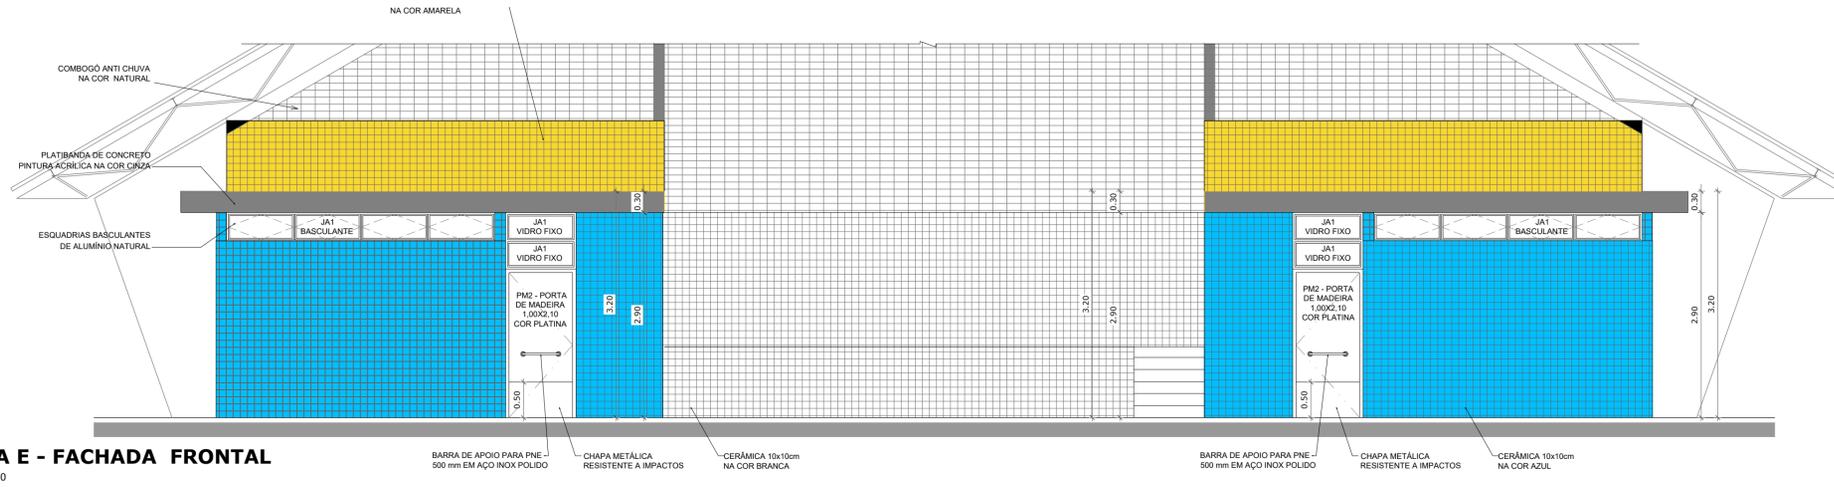


VISTA E - FACHADA FRONTAL
ESCALA 1:50

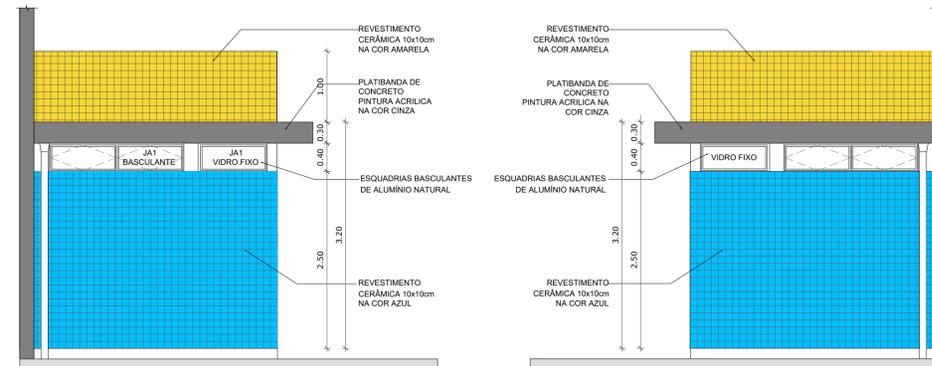


BANHEIRO: VISTA G - FACHADA LATERAL
ESCALA 1:50

VESTIÁRIO: VISTA F - FACHADA LATERAL
ESCALA 1:50

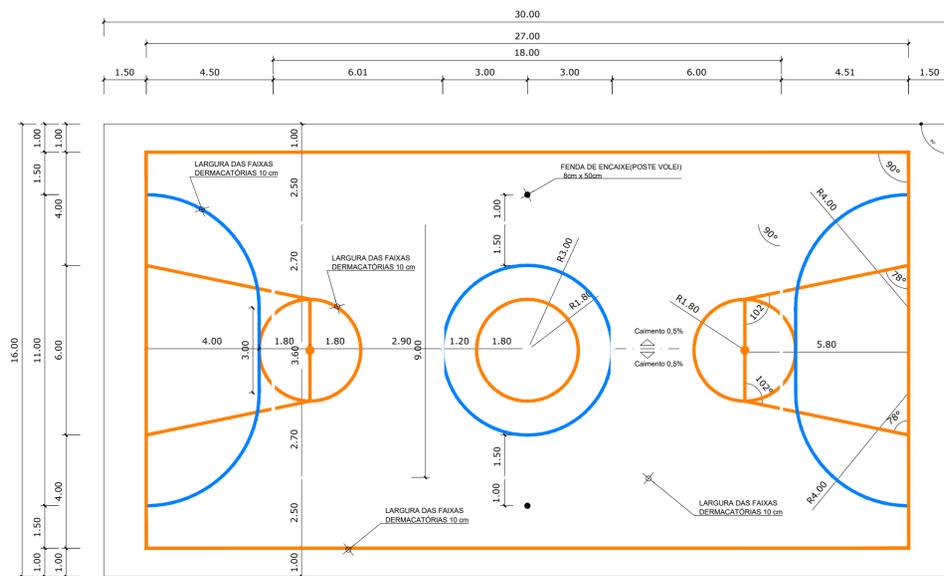

PINTURA DO PISO DA QUADRA - FAIXAS
ESCALA 1:125

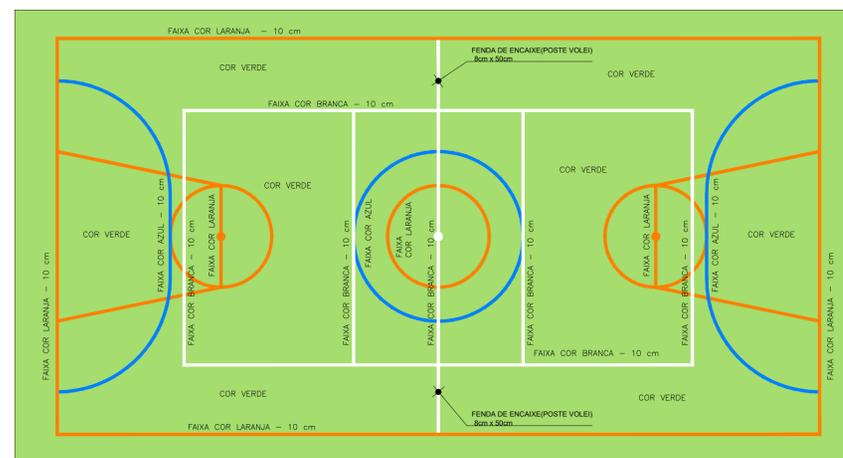

PINTURA DO PISO DA QUADRA - ÁREA INTERNA: 480 m²
ESCALA 1:125

PROJETO PADRÃO - FNDE

MUNICÍPIO - UF: CAJATI-SP
PROPRIETÁRIO: PREFEITURA MUNICIPAL DE CAJATI
ENDEREÇO: ESTRADA TAKASHI FUKUDA, S/N - BAIRRO ABÓBORA - 11950-000



QUADRA COBERTA COM PALCO
BAIRRO ABÓBORA

COORDENAÇÃO Secretaria de Obras e Mobilidade Urbana	DETALHAMENTOS, DIAGRAMAS DE PINTURA DA QUADRA, VISTAS E PLANTA DE COBERTURA DOS BANHEIROS.	ARQ
REVISÃO BTS ENGENHARIA	ESCALA INDICADAS	PRANCHA 06/06
FORMATO DESENHO	DATA EMISSÃO OUTUBRO/2024	