


Resumo do aço

AÇO	DIAM (mm)	C.TOTAL (m)	PESO + 10% (kg)
CA50	8.0	82.8	35.9
CA50	10.0	256	173.5
CA50	12.5	654.3	693.3
CA50	5.0	921.6	156.3
PESO TOTAL (kg)			
CA50		923	
CA50		156.3	

Volume de concreto (C-25) = 6.04 m³
Área de forma = 91.56 m²

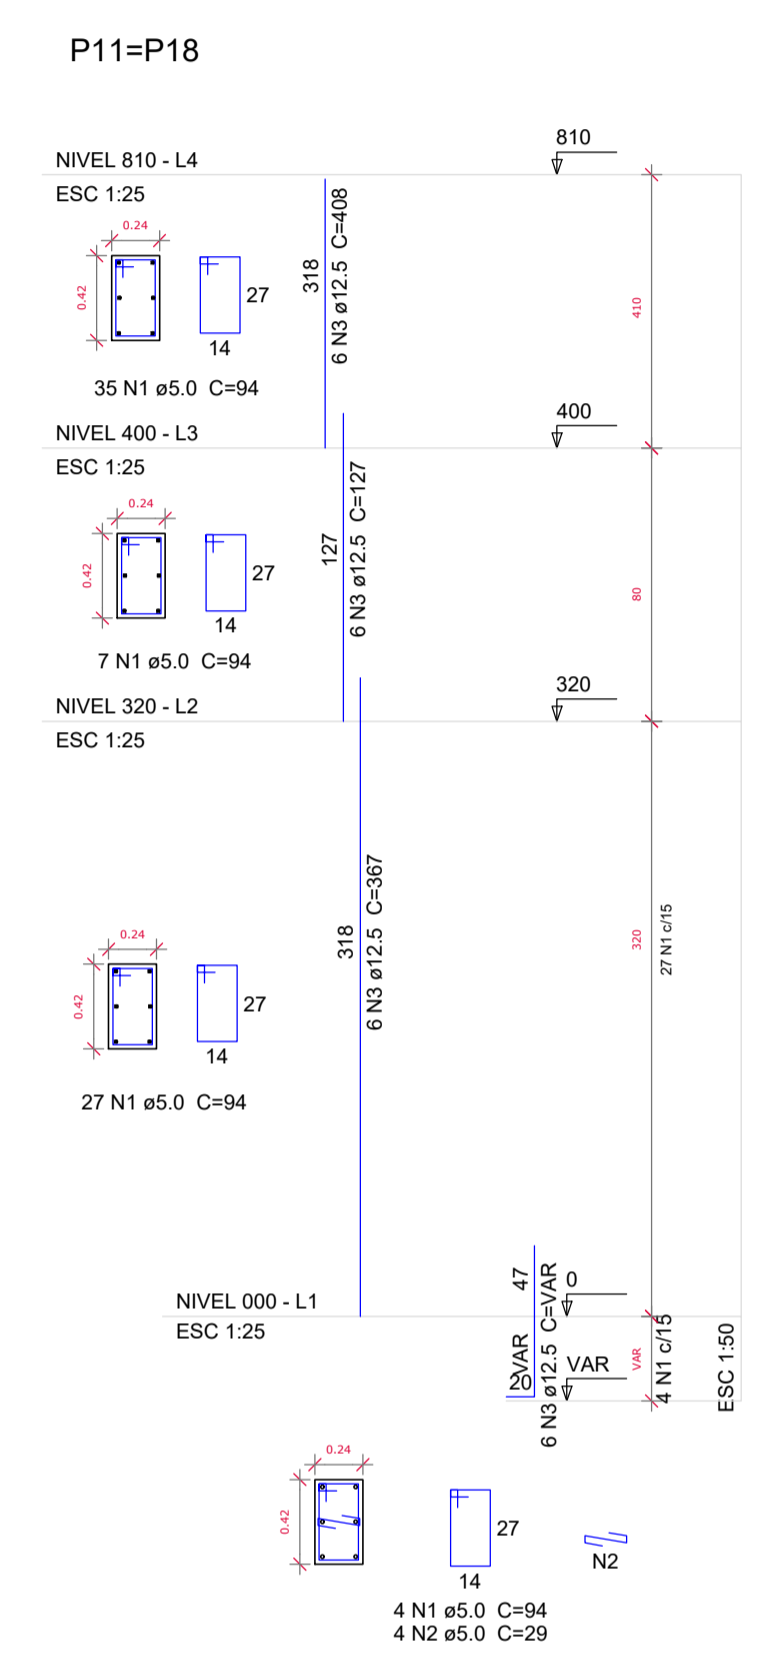

GOVERNO FEDERAL
BRASIL Ministério da Educação
PAÍS RICO E PAÍS SEM POBREZA

FNDE Fundo Nacional de Desenvolvimento da Educação

PROJETO PADRÃO - FNDE

MUNICÍPIO - UF: CAJATI-SP
PROPRIETÁRIO: PREFEITURA MUNICIPAL DE CAJATI
ENDEREÇO: ESTRADA TAKASHI FUKUDA, S/N - BAIRRO ABÓBORA - 11950-000

CAJATI PREFEITURA MUNICIPAL DE CAJATI
PROGRESSO E DESENVOLVIMENTO

QUADRA COBERTA COM PALCO

BAIRRO ABÓBORA

COORDENAÇÃO: Secretaria de Obras e Mobilidade Urbana
DETALHAMENTO DE ARMADURA DE VIGAS E PILARES
REVISÃO: BTS ENGENHARIA
ESCALA: INDICADAS
DATA EMISSÃO: OUTUBRO/2024

EST
PRANCHA: 05/09