

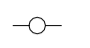
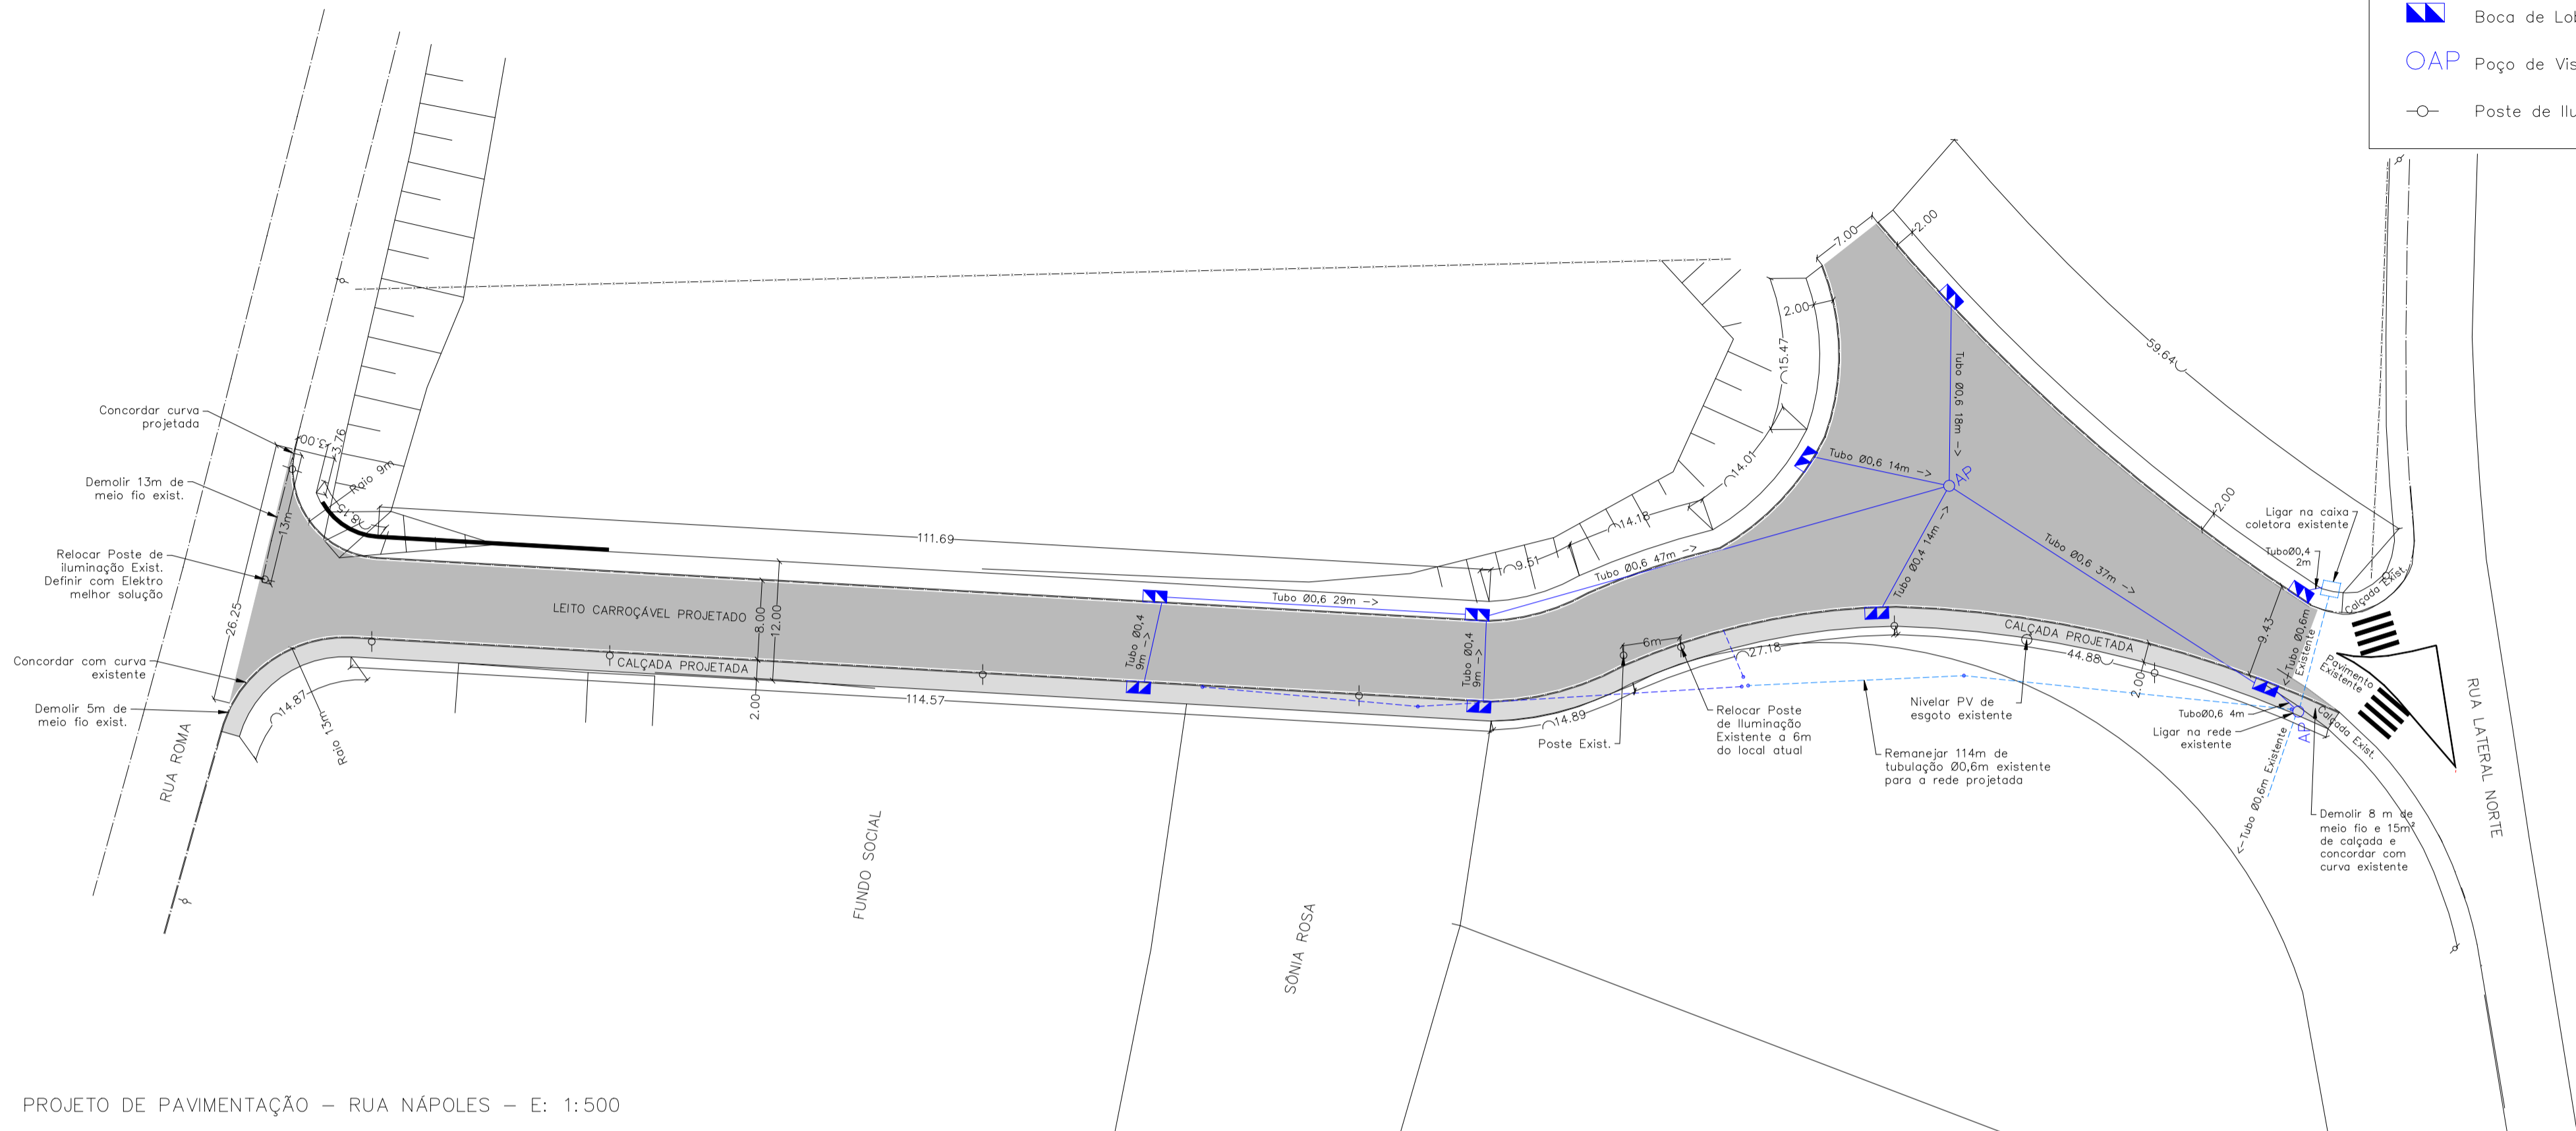


LEGENDA

-  Boca de Lobo Dupla
-  OAP Poço de Visita Água Pluvial
-  Poste de Iluminação



PROJETO DE PAVIMENTAÇÃO – RUA NÁPOLES – E: 1:500

OUTROS SERVIÇOS	
DESCRIÇÃO	QUANTIDADE
Relocação de Postes de Iluminação	2 un
Demolição de meio-fio	18 m
Demolição de Calçada	15 m <sup>2</sup>
Nivelamento de PV de Esgoto	1 un

DRENAGEM	
DESCRIÇÃO	QUANTIDADE
Tubo Ø 0,6m	149 m (114m a serem remanejados)
Tubo Ø 0,4m	34 m
Boca de Lobo Dupla	09 un
Poço de Visita	2 un
Remanejamento de Rede Ø0,6m.	114 m

PAVIMENTAÇÃO	
DESCRIÇÃO	QUANTIDADE
Extensão predominante	210 m
Área de Pavimento	2326 m <sup>2</sup>
Extensão de Meio Fio	463 m
Extensão de Calçadas	216,39m
Área de Calçadas	414,44m <sup>2</sup>



**PREFEITURA MUNICIPAL DE CAJATI**  
DEPARTAMENTO DE PLANEJAMENTO URBANO

CONTEÚDO: PROJETO DE PAVIMENTAÇÃO E OBRAS COMPLEMENTARES				
PROPRIETÁRIO/LOCAL: PREFEITURA MUNICIPAL DE CAJATI RUA NÁPOLES – VILA ANTUNES			RESPONSÁVEL TÉCNICO:  SILVERIO DOMINGUES ENG. CIVIL – CREA 5061285557	
PERÍMETRO LEVANTADO:	ÁREA LEVANTADA:	MATRÍCULA NO REGISTRO DE IMÓVEIS:	ÁREA DA MATRÍCULA:	
LEVANTAMENTO:	CÁLCULO:	DESENHO: NIELSEN	DATA: 24/02/2020	ESCALA: 1:500
				PRANCHA: 1/5