

Lista de Materiais	
Água fria	
Aparelho	
Torneira de Tanque de Lavar	1 pc
25mmx 3/4"	
Torneira de lavatório	2 pc
25 mm - 1/2"	
Vaso Sanitário p/ Válvula de Descarga de 1 1/2"	1 pc
40mm - 1 1/2"	
Metais	
Registro de gaveta c/ canopla cromada	1 pc
1.1/2"	
Válvula de descarga baixa pressão	1 pc
1.1/2"	
PVC Acessórios	
Bolsa de ligação p/ vaso sanitário	1 pc
1.1/2"	
Engate flexível plástico	2 pc
1/2 - 30cm	
Tubo de descarga VDE.	1 pc
38 mm	
Tubo de ligação latão cromado c/ canopla p/ vaso Sa.	1 pc
38 mm	
PVC rígido soldável	
Adapt sold curto c/bolsa-rosca p registro	3 pc
50 mm - 1.1/2"	
Bucha de redução sold. longa	1 pc
50 mm - 25 mm	
Joelho 90° soldável	2 pc
25 mm	
Luva de correr p/ tubo	1 pc
50 mm	
Tubos	3.31 m
50 mm	2.15 m
Tê 90 soldável	1 pc
25 mm	
50 mm	1 pc
PVC soldável azul c/ bucha latão	
Joelho 90° soldável com bucha de latão	1 pc
25 mm - 3/4"	
Joelho de redução 90° soldável com bucha de latão	1 pc
25 mm - 1/2"	
Tê red 90 sold c/ bucha latão B central	1 pc
25 mm - 1/2"	


Legenda das indicações	
LV	Lavatório com Te de 90° - 25 mm - 1/2"
LV	Lavatório com joelho de 90° - 25 mm - 1/2"
RG	Registro de gaveta c/canopla cromada c/PVC soldável - 1.1/2"
TLR	Tanque de lavar com joelho de 90° - 25 mm - 3/4"
VD	Válvula de descarga c/PVC soldável - 1.1/2"
VS	Vaso Sanitário com válvula de descarga - 1 1/2"

Legenda	
	Registro de gaveta c/canopla cromada c/PVC soldável
	Válvula de descarga c/PVC soldável

Legenda detalhada	
Registro de gaveta c/canopla cromada c/PVC soldável	
Metais	
	Registro de gaveta c/ canopla cromada
1.1/2"	1pc
PVC rígido soldável	
	Adapt sold.curto c/bolsa-rosca p registro
50 mm - 1.1/2"	2pc
Válvula de descarga c/PVC soldável	
Metais	
	Válvula de descarga baixa pressão
1.1/2"	1pc
PVC Acessórios	
	Bolsa de ligação p/ vaso sanitário
1.1/2"	1pc
	Tubo de descarga VDE.
38 mm	1pc
	Tubo de ligação latão cromado c/ canopla p/ vaso Sa.
38 mm	1pc
PVC rígido soldável	
	Adapt sold.curto c/bolsa-rosca p registro
50 mm - 1.1/2"	1pc



Lista de Materiais	
Água fria	
Aparelho	
Torneira de lavatório	1 pc
25 mm - 1/2"	
Vaso Sanitário p/ Válvula de Descarga de 1 1/2"	1 pc
40mm - 1 1/2"	
Metais	
Registro de gaveta c/ canopla cromada	1 pc
1.1/2"	
Válvula de descarga baixa pressão	1 pc
1.1/2"	
PVC Acessórios	
Bolsa de ligação p/ vaso sanitário	1 pc
1.1/2"	
Engate flexível plástico	1 pc
1/2 - 30cm	
Tubo de descarga VDE.	1 pc
38 mm	
Tubo de ligação latão cromado c/ canopla p/ vaso Sa.	1 pc
38 mm	
PVC rígido soldável	
Adapt sold curto c/bolsa-rosca p registro	3 pc
50 mm - 1.1/2"	
Bucha de redução sold. longa	1 pc
50 mm - 25 mm	
Joelho 90° soldável	2 pc
25 mm	
Luva de correr p/ tubo	1 pc
50 mm	
Tubos	2.4 m
50 mm	2.15 m
Tê 90 soldável	1 pc
50 mm	
PVC soldável azul c/ bucha latão	
Joelho de redução 90° soldável com bucha de latão	1 pc
25 mm - 1/2"	

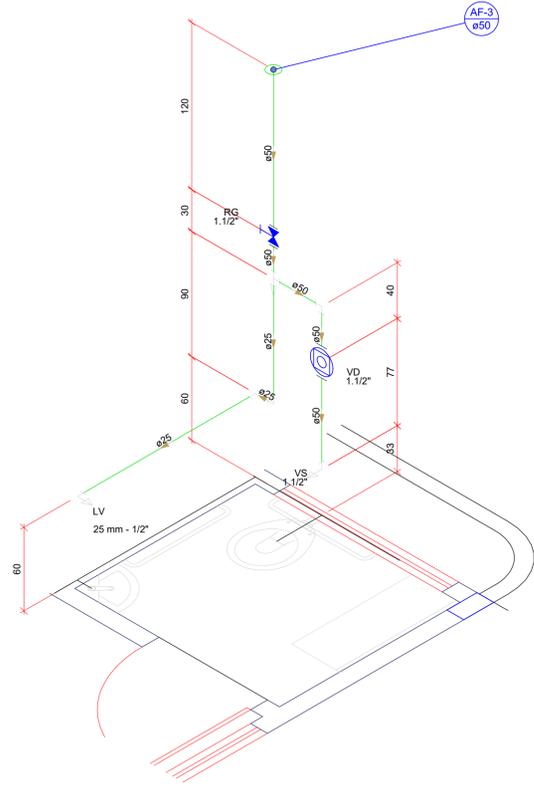Legenda das indicações	
LV	Lavatório com joelho de 90° - 25 mm - 1/2"
RG	Registro de gaveta c/canopla cromada c/PVC soldável - 1.1/2"
VD	Válvula de descarga c/PVC soldável - 1.1/2"
VS	Vaso Sanitário com válvula de descarga - 1 1/2"


  

Legenda	
	Registro de gaveta c/canopla cromada c/PVC soldável
	Válvula de descarga c/PVC soldável

Legenda detalhada	
Registro de gaveta c/canopla cromada c/PVC soldável	
Metais	
	Registro de gaveta c/ canopla cromada
1.1/2"	1pc
PVC rígido soldável	
	Adapt sold.curto c/bolsa-rosca p registro
50 mm - 1.1/2"	2pc
Válvula de descarga c/PVC soldável	
Metais	
	Válvula de descarga baixa pressão
1.1/2"	1pc
PVC Acessórios	
	Bolsa de ligação p/ vaso sanitário
1.1/2"	1pc
	Tubo de descarga VDE.
38 mm	1pc
	Tubo de ligação latão cromado c/ canopla p/ vaso Sa.
38 mm	1pc
PVC rígido soldável	
	Adapt sold.curto c/bolsa-rosca p registro
50 mm - 1.1/2"	1pc

Detalhe H2  
Escala 1:25

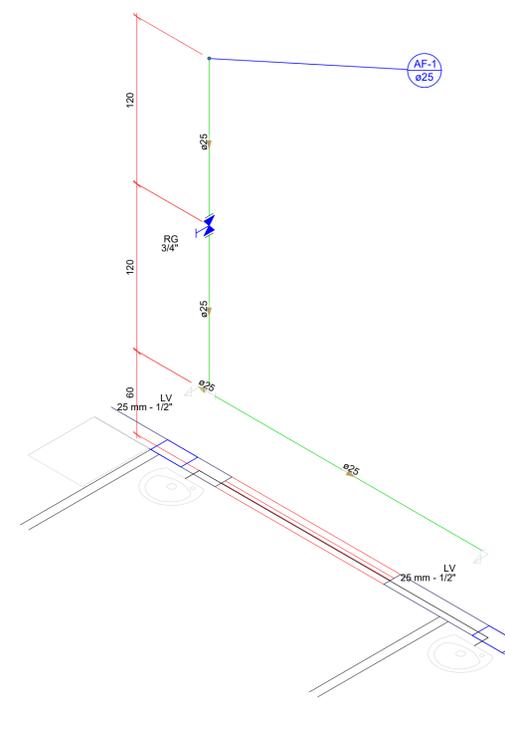

Lista de Materiais	
Água fria	
Aparelho	
Torneira de lavatório	2 pc
25 mm - 1/2"	
Metais	
Registro de gaveta c/ canopla cromada	1 pc
3/4"	
PVC Acessórios	
Engate flexível plástico	2 pc
1/2 - 30cm	
PVC rígido soldável	
Adapt sold curto c/bolsa-rosca p registro	2 pc
25 mm - 3/4"	
Luva de correr p/ tubo	1 pc
25 mm	
Tubos	4.68 m
25 mm	
Tê 90 soldável	1 pc
25 mm	
PVC soldável azul c/ bucha latão	
Joelho de redução 90° soldável com bucha de latão	2 pc
25 mm - 1/2"	

Legenda das indicações	
LV	Lavatório com joelho de 90° - 25 mm - 1/2"
RG	Registro de gaveta c/canopla cromada c/PVC soldável - 3/4"

Legenda	
	Registro de gaveta c/canopla cromada c/PVC soldável

Legenda detalhada	
Registro de gaveta c/canopla cromada c/PVC soldável	
Metais	
	Registro de gaveta c/ canopla cromada
3/4"	1pc
PVC rígido soldável	
	Adapt sold.curto c/bolsa-rosca p registro
25 mm - 3/4"	2pc

Detalhe H1  
Escala 1:25

N°	DISCRIMINAÇÃO DAS REVISÕES	DATA	APROVAÇÃO
<	<	<	<

Obra: **AMPLIAÇÃO DA UBS BARRA DO AZEITE**  
RUA JACUPIRANGA, 38 - BARRA DO AZEITE-CAJATI/SP

Projeto: SILVERIO DOMINGUES 506128557 Proprietário: PREFEITURA MUNICIPAL DE CAJATI

Projeto: **AMPLIAÇÃO DA UBS BARRA DO AZEITE** Folha: **2**

Descrição: **PROJETO HIDRÁULICO**

Objeto: **PAVIMENTO TÉRREO**

Data: < Escala: Escala Desenhista: SILVERIO DOMINGUES Conferência: Revisor