


	TIPO: RETANGULAR DE ADVERTÊNCIA
	DIMENSIONAMENTO: 0,60X 0,90 – ÁREA= 0,54m ² x 3= 1,62m ²
	QUANTIDADE: 3 PLACAS
COLUNAS: 2 COLUNAS PP	

QUANTITATIVOS – FRENTE 05	
SINALIZAÇÃO VERTICAL	
COLUNA PADRÃO PP CET/SP COM ACESSÓRIOS	02 un.
PLACA DE REGULAMENTAÇÃO E ADVERTÊNCIA	1,62 m ²
SINALIZAÇÃO HORIZONTAL	
RESINA ACRÍLICA AMARELA, BRANCA E VERMELHA	56,23 m ²
TACHÃO REFLEXIVO	27 un.

SINALIZAÇÃO VIÁRIA
RUA IGUAPE–VILA VITÓRIA
PARTE 01/02
ESCALA: 1:250

FRENTE 06
ESTACA 25+00 ATÉ 29+17

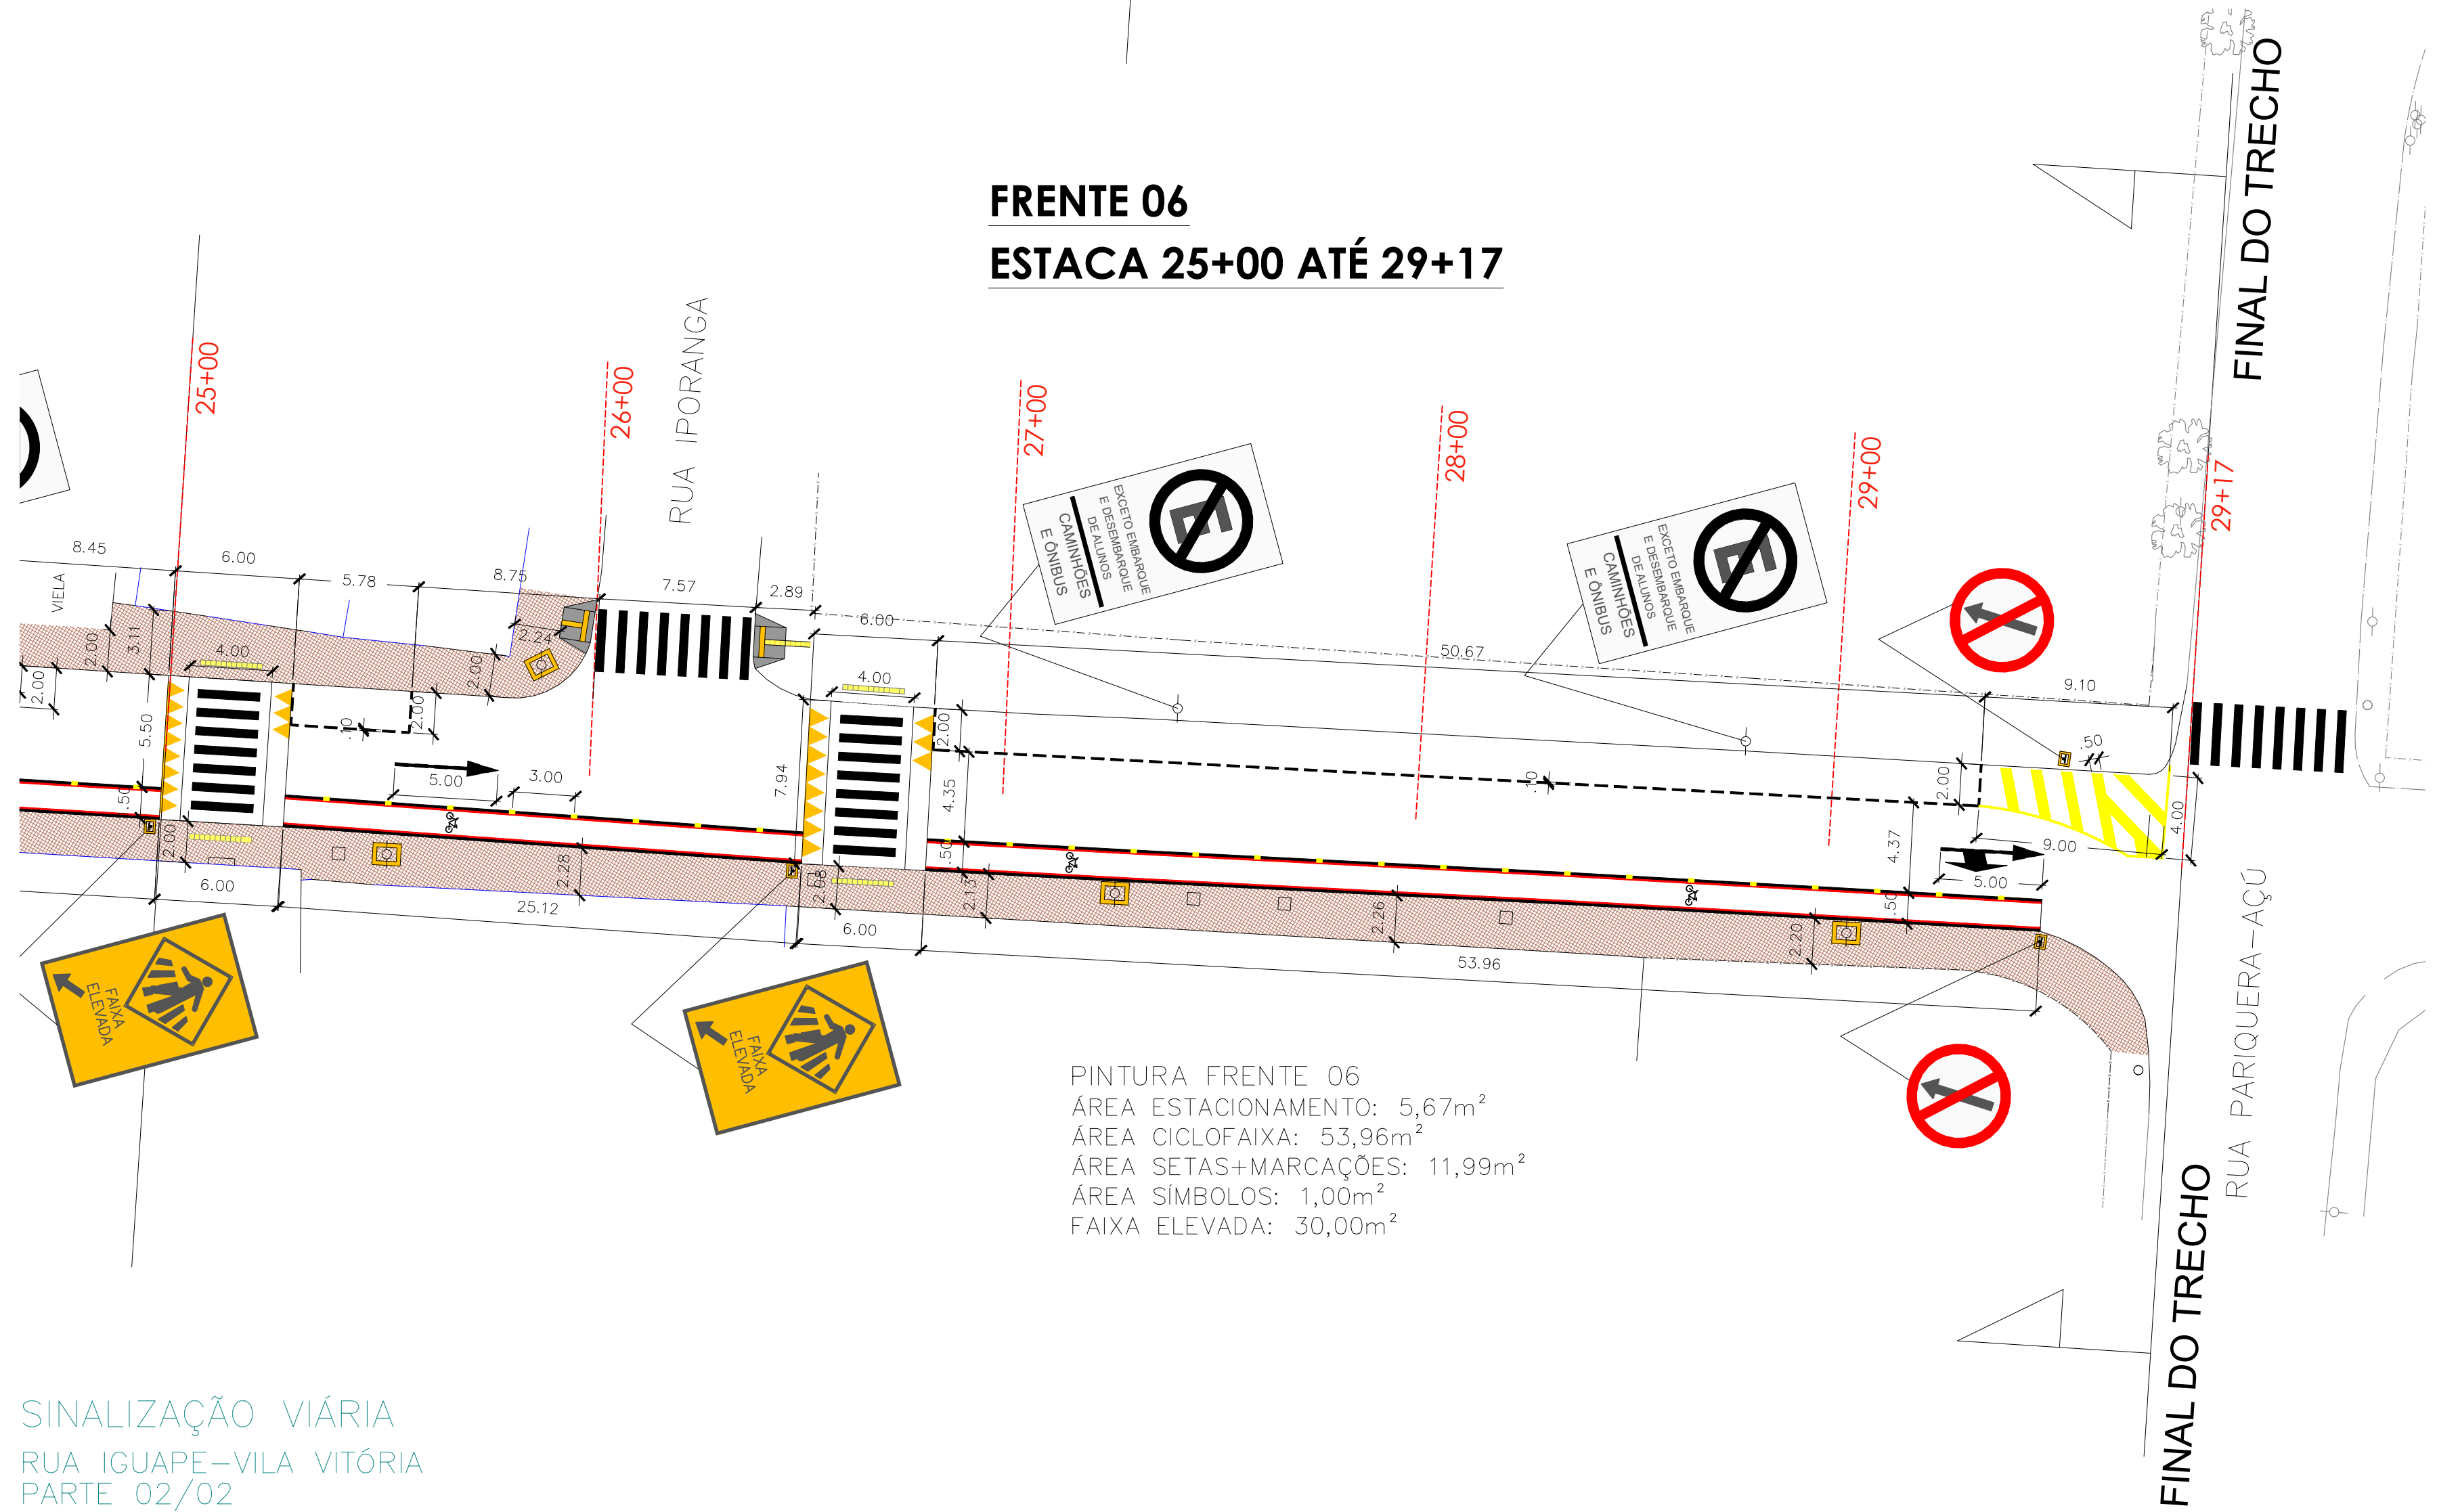

SINALIZAÇÃO VIÁRIA
RUA IGUAPE–VILA VITÓRIA
PARTE 02/02
ESCALA: 1:250

	TIPO: RETANGULAR DE ADVERTÊNCIA
	DIMENSIONAMENTO: 0,60X 0,90 – ÁREA= 0,54m ² x 1= 0,54m ²
	QUANTIDADE: 1 PLACAS
	TIPO: RETANGULAR DE ADVERTÊNCIA
	DIMENSIONAMENTO: 0,60X 1,20 – ÁREA= 0,72m ² x 2= 1,44m ²
	QUANTIDADE: 2 PLACAS
	TIPO: CIRCULAR
	DIMENSIONAMENTO: Ø 50CM – ÁREA= 0,196m ² x 2= 0,392m ²
	QUANTIDADE: 2 PLACAS
COLUNAS: 3 COLUNAS PP	

QUANTITATIVOS – FRENTE 06	
SINALIZAÇÃO VERTICAL	
COLUNA PADRÃO PP CET/SP COM ACESSÓRIOS	03 un.
PLACA DE REGULAMENTAÇÃO E ADVERTÊNCIA	2,37 m ²
SINALIZAÇÃO HORIZONTAL	
RESINA ACRÍLICA AMARELA, BRANCA E VERMELHA	102,62 m ²
TACHÃO REFLEXIVO	26 un.
ONDULAÇÃO TRANSVERSAL	
DEMOLIÇÃO DE LOMBADA	02 un.

INFRAESTRUTURA ACESSÍVEL, RECAPEAMENTO ASFÁLTICO E OBRAS COMPLEMENTARES ETAPA 2		
proprietário	PREFEITURA MUNICIPAL DE CAJATI	
localização	RUA IGUAPE – VILA VITÓRIA – CAJATI – SP	
obra	INFRAESTRUTURA ACESSÍVEL, RECAPEAMENTO ASFÁLTICO E OBRAS COMPLEMENTARES ETAPA 2 NA RUA IGUAPE – VILA VITÓRIA – CAJATI–SP	
autor do projeto	JAISON SANGALETTI	
responsável técnico	JAISON SANGALETTI	
referência		
<div><div></div><div><p>Assinatura autor e responsável técnico JAISON SANGALETTI Eng. Civil – CREA 50608384/77</p></div></div>		
ESCALA:	REVISÃO: R03–08/2022	FOLHA:
INDICADAS		05/05