


IMAGEM DA FACHADA FRONTAL

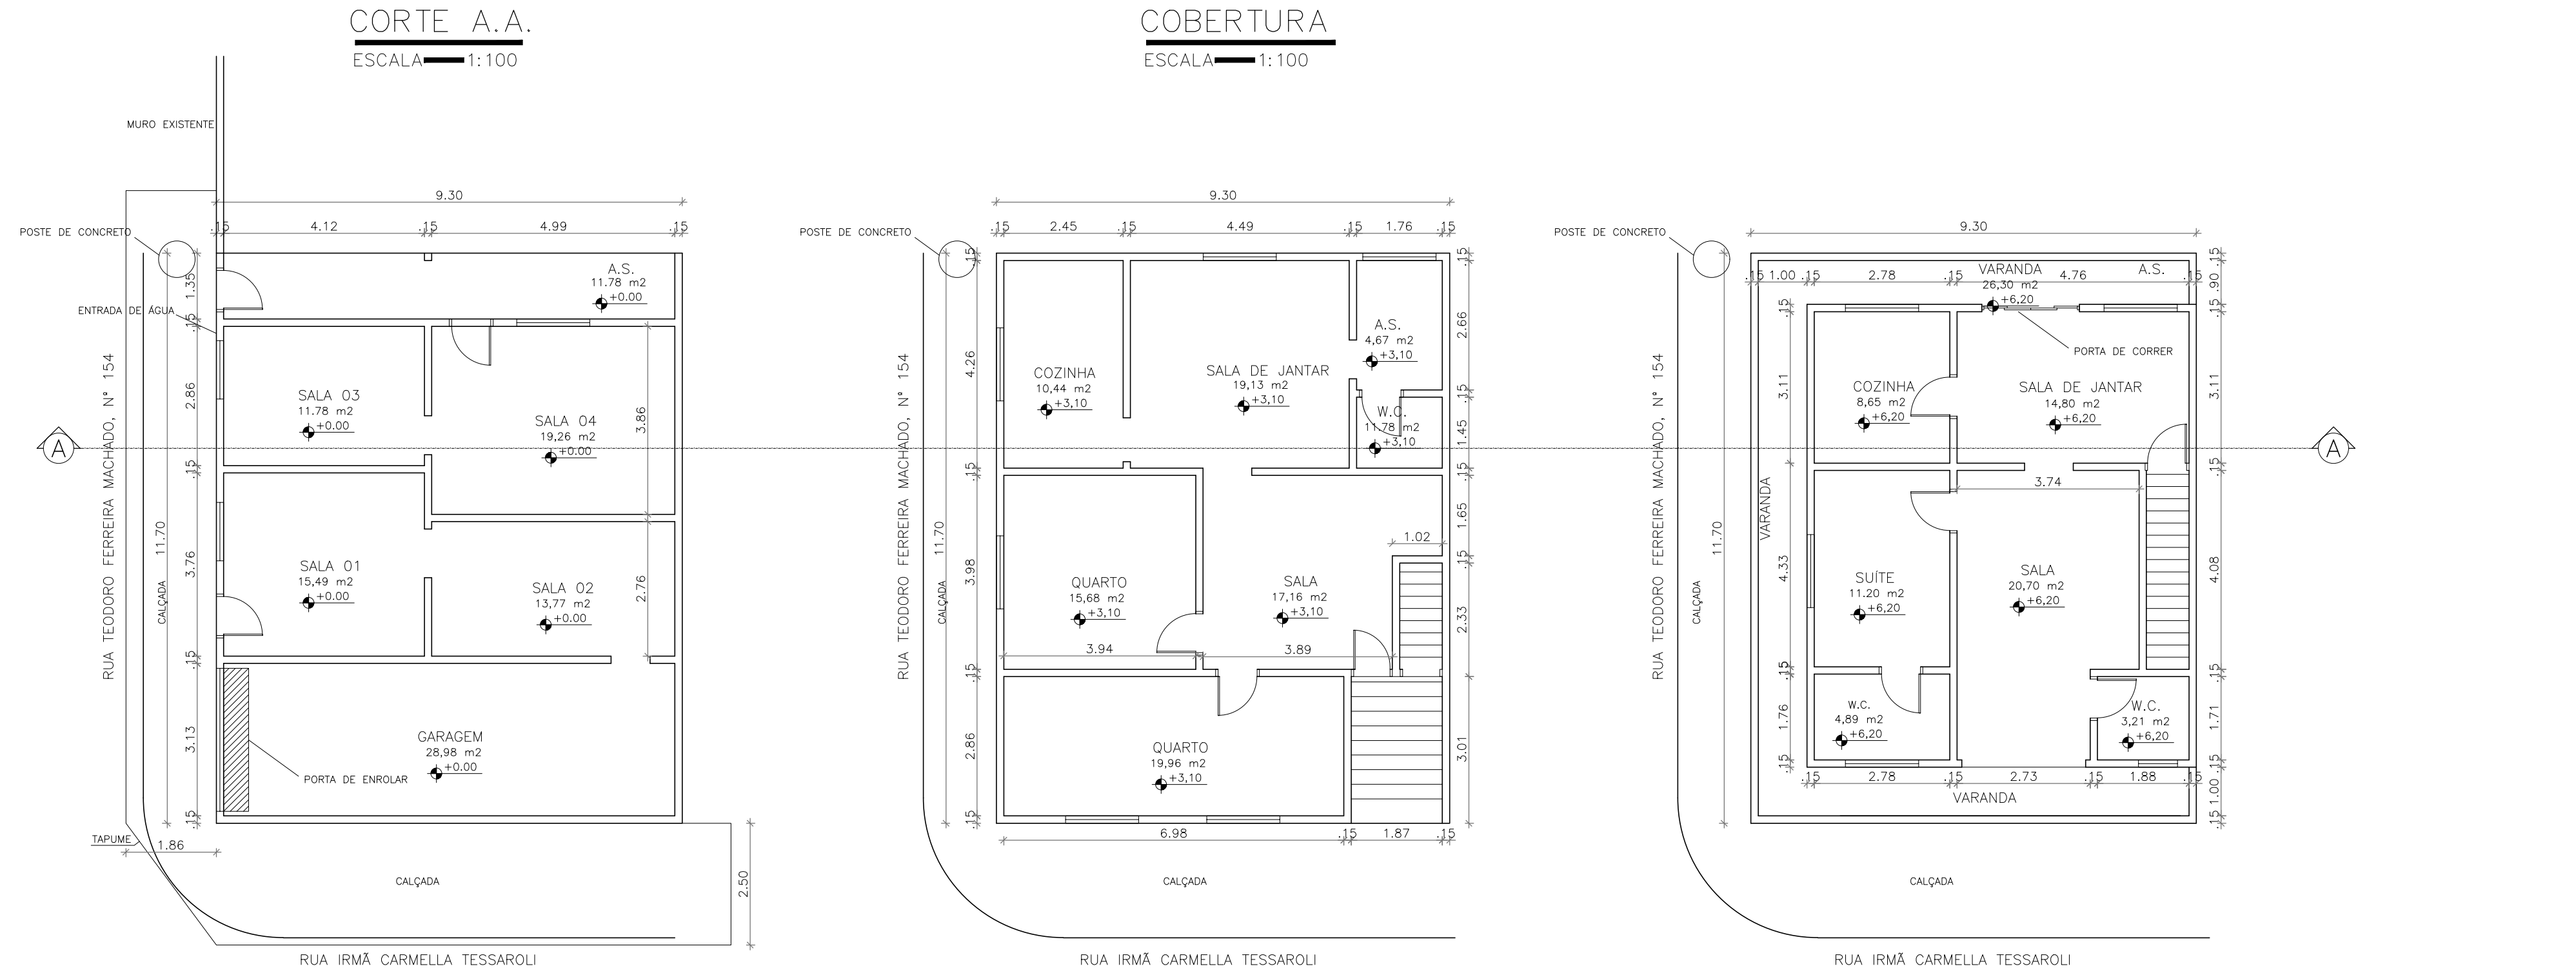

ASSUNTO

PLANTA - CORTES - FACHADA

ESC. INDICADA

FOLHA

ÚNICA

ABRIL / 2023

OBRA

PLANTA DE DEMOLIÇÃO

LOCAL

RUA TEODORO FERREIRA MACHADO, Nº 154 - CENTRO

MUNICÍPIO/COMARCA

JACUPIRANGA

MUNICÍPIO

CAJATI

ESTADO

SP



PREFEITURA DE
CAJATI
PROGRESSO E DESENVOLVIMENTO



BTS
ENGENHARIA

SITUAÇÃO S/ ESCALA



N
E
S
O

PROPRIETÁRIO:

PREFEITURA MUNICIPAL DE CAJATI

ÁREAS:

TERRENO: 130,47 m²

ÁREA CONSTRUÍDA : 357,32 m²

TOTAL A DEMOLIR 357,32 m²

AUTOR DO PROJETO E RESPONSÁVEL TÉCNICO:

ENGª. BARBARA TAEKO DA SILVA SIOIA
CREA SP: 5070673435

ART DA OBRA Nº :



IMAGEM DA FACHADA LATERAL



IMAGEM INTERNAS DA EDIFICAÇÃO