


RUA TEODORO FERREIRA MACHADO

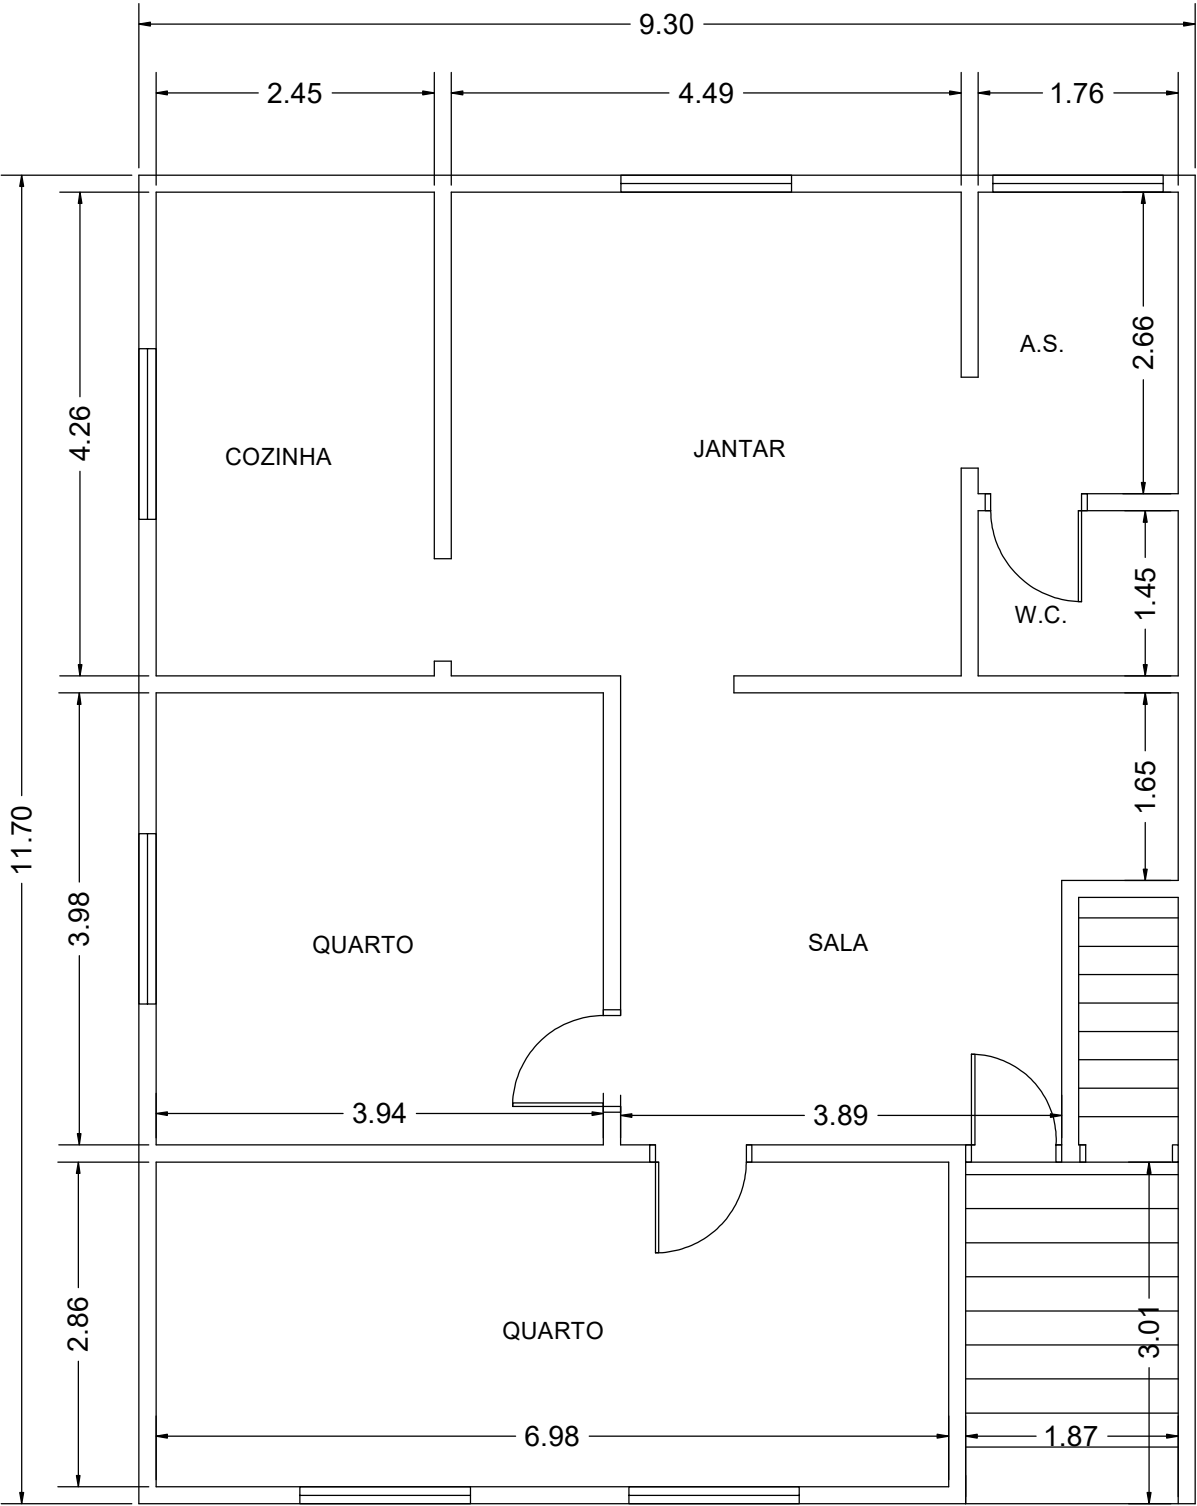

RUA IRMÃ CARMELLA TESSAROLI

PAVIMENTO TÉRREO