


Resumo do aço

AÇO	DIAM (mm)	C.TOTAL (m)	PESO + 10 % (kg)
CA50	8.0	106.3	46.1
CA60	10.0	97	65.7
CA60	5.0	275.9	46.8
PESO TOTAL (kg)			
CA50	111.8		
CA60	46.8		

Volume de concreto (C-25) = 2.24 m³
Área de forma = 33.76 m²

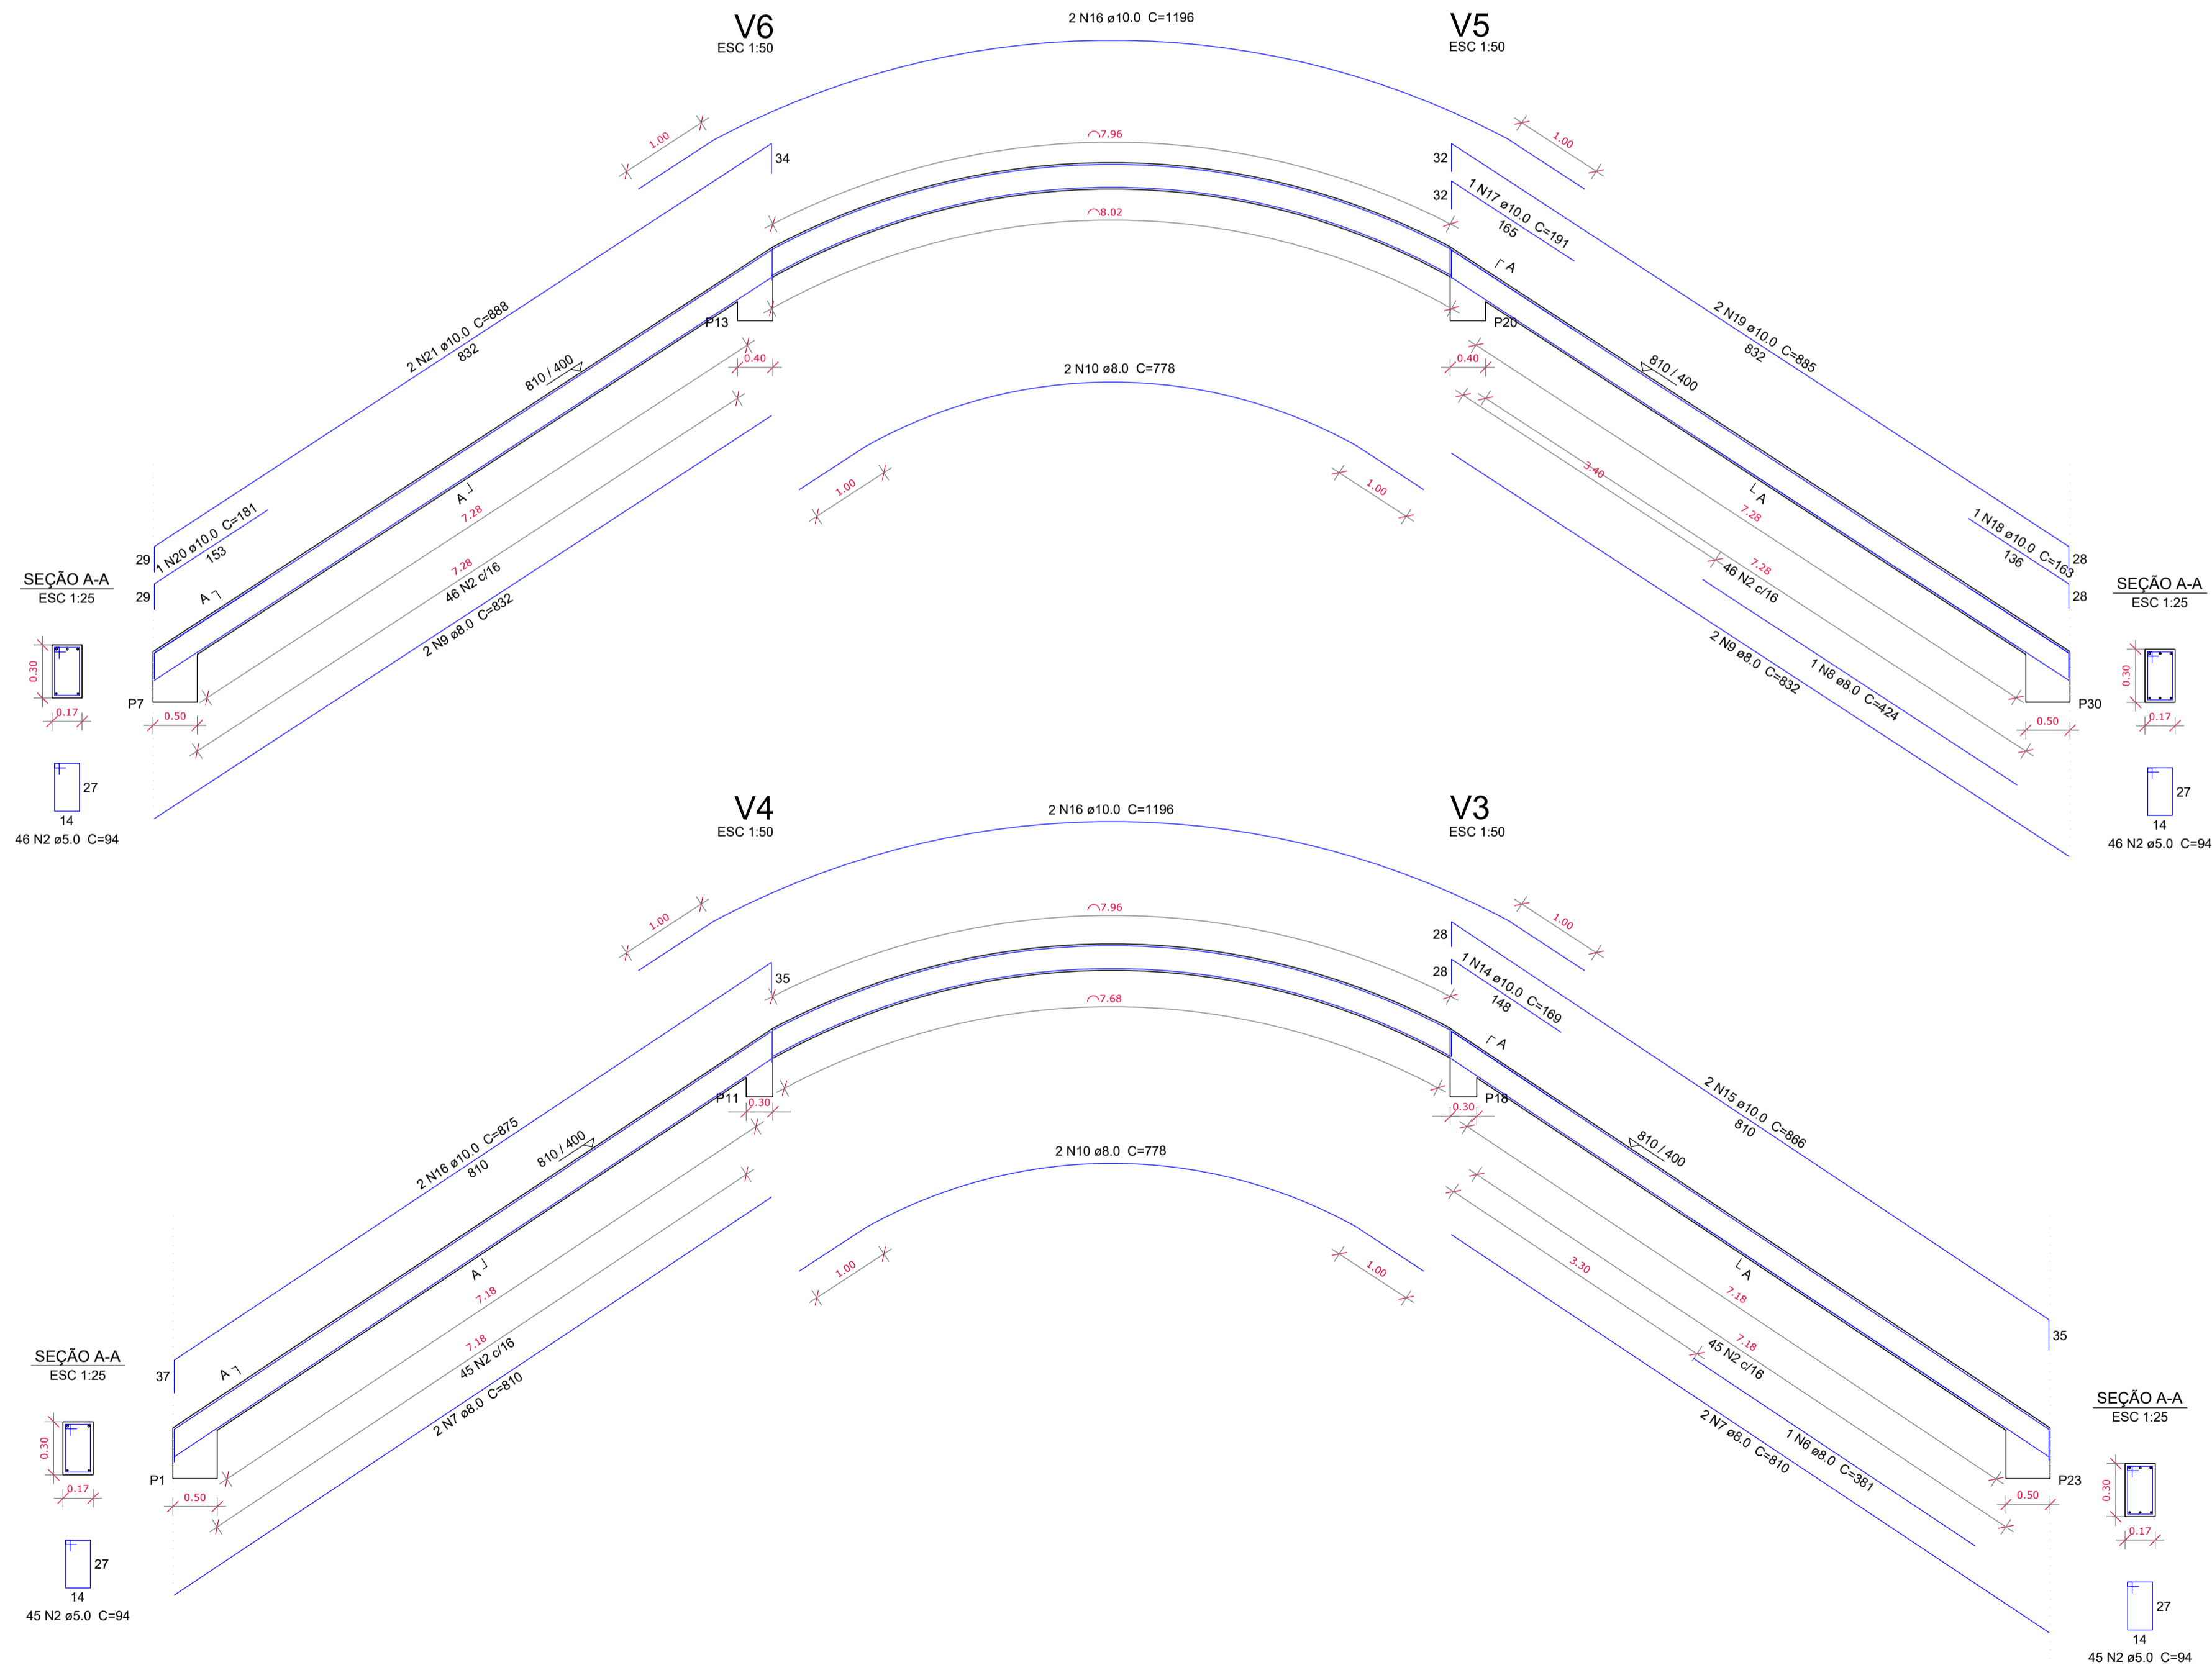

GOVERNO FEDERAL
BRASIL Ministério da Educação
PAÍS RICO É PAÍS SEM POBREZA

FNDE Fundo Nacional de Desenvolvimento da Educação

PROJETO PADRÃO - FNDE

MUNICÍPIO - UF: CAJATI-SP
PROPRIETÁRIO: PREFEITURA MUNICIPAL DE CAJATI
ENDEREÇO: ESTRADA TAKASHI FUKUDA, S/N - BAIRRO ABÓBORA - 11950-000

CAJATI PREFEITURA DE
PROGRESSO E DESENVOLVIMENTO

PREFEITURA MUNICIPAL DE CAJATI

QUADRA COBERTA COM PALCO
BAIRRO ABÓBORA

COORDENAÇÃO Secretaria de Obras e Mobilidade Urbana	DETALHAMENTO DE ARMADURA DA CPBERTURA.	ESCALA INDICADAS DATA EMISSÃO OUTUBRO/2024	PRANCHA EST 09/09
REVISÃO BTS ENGENHARIA	FORMATO DESENHO		